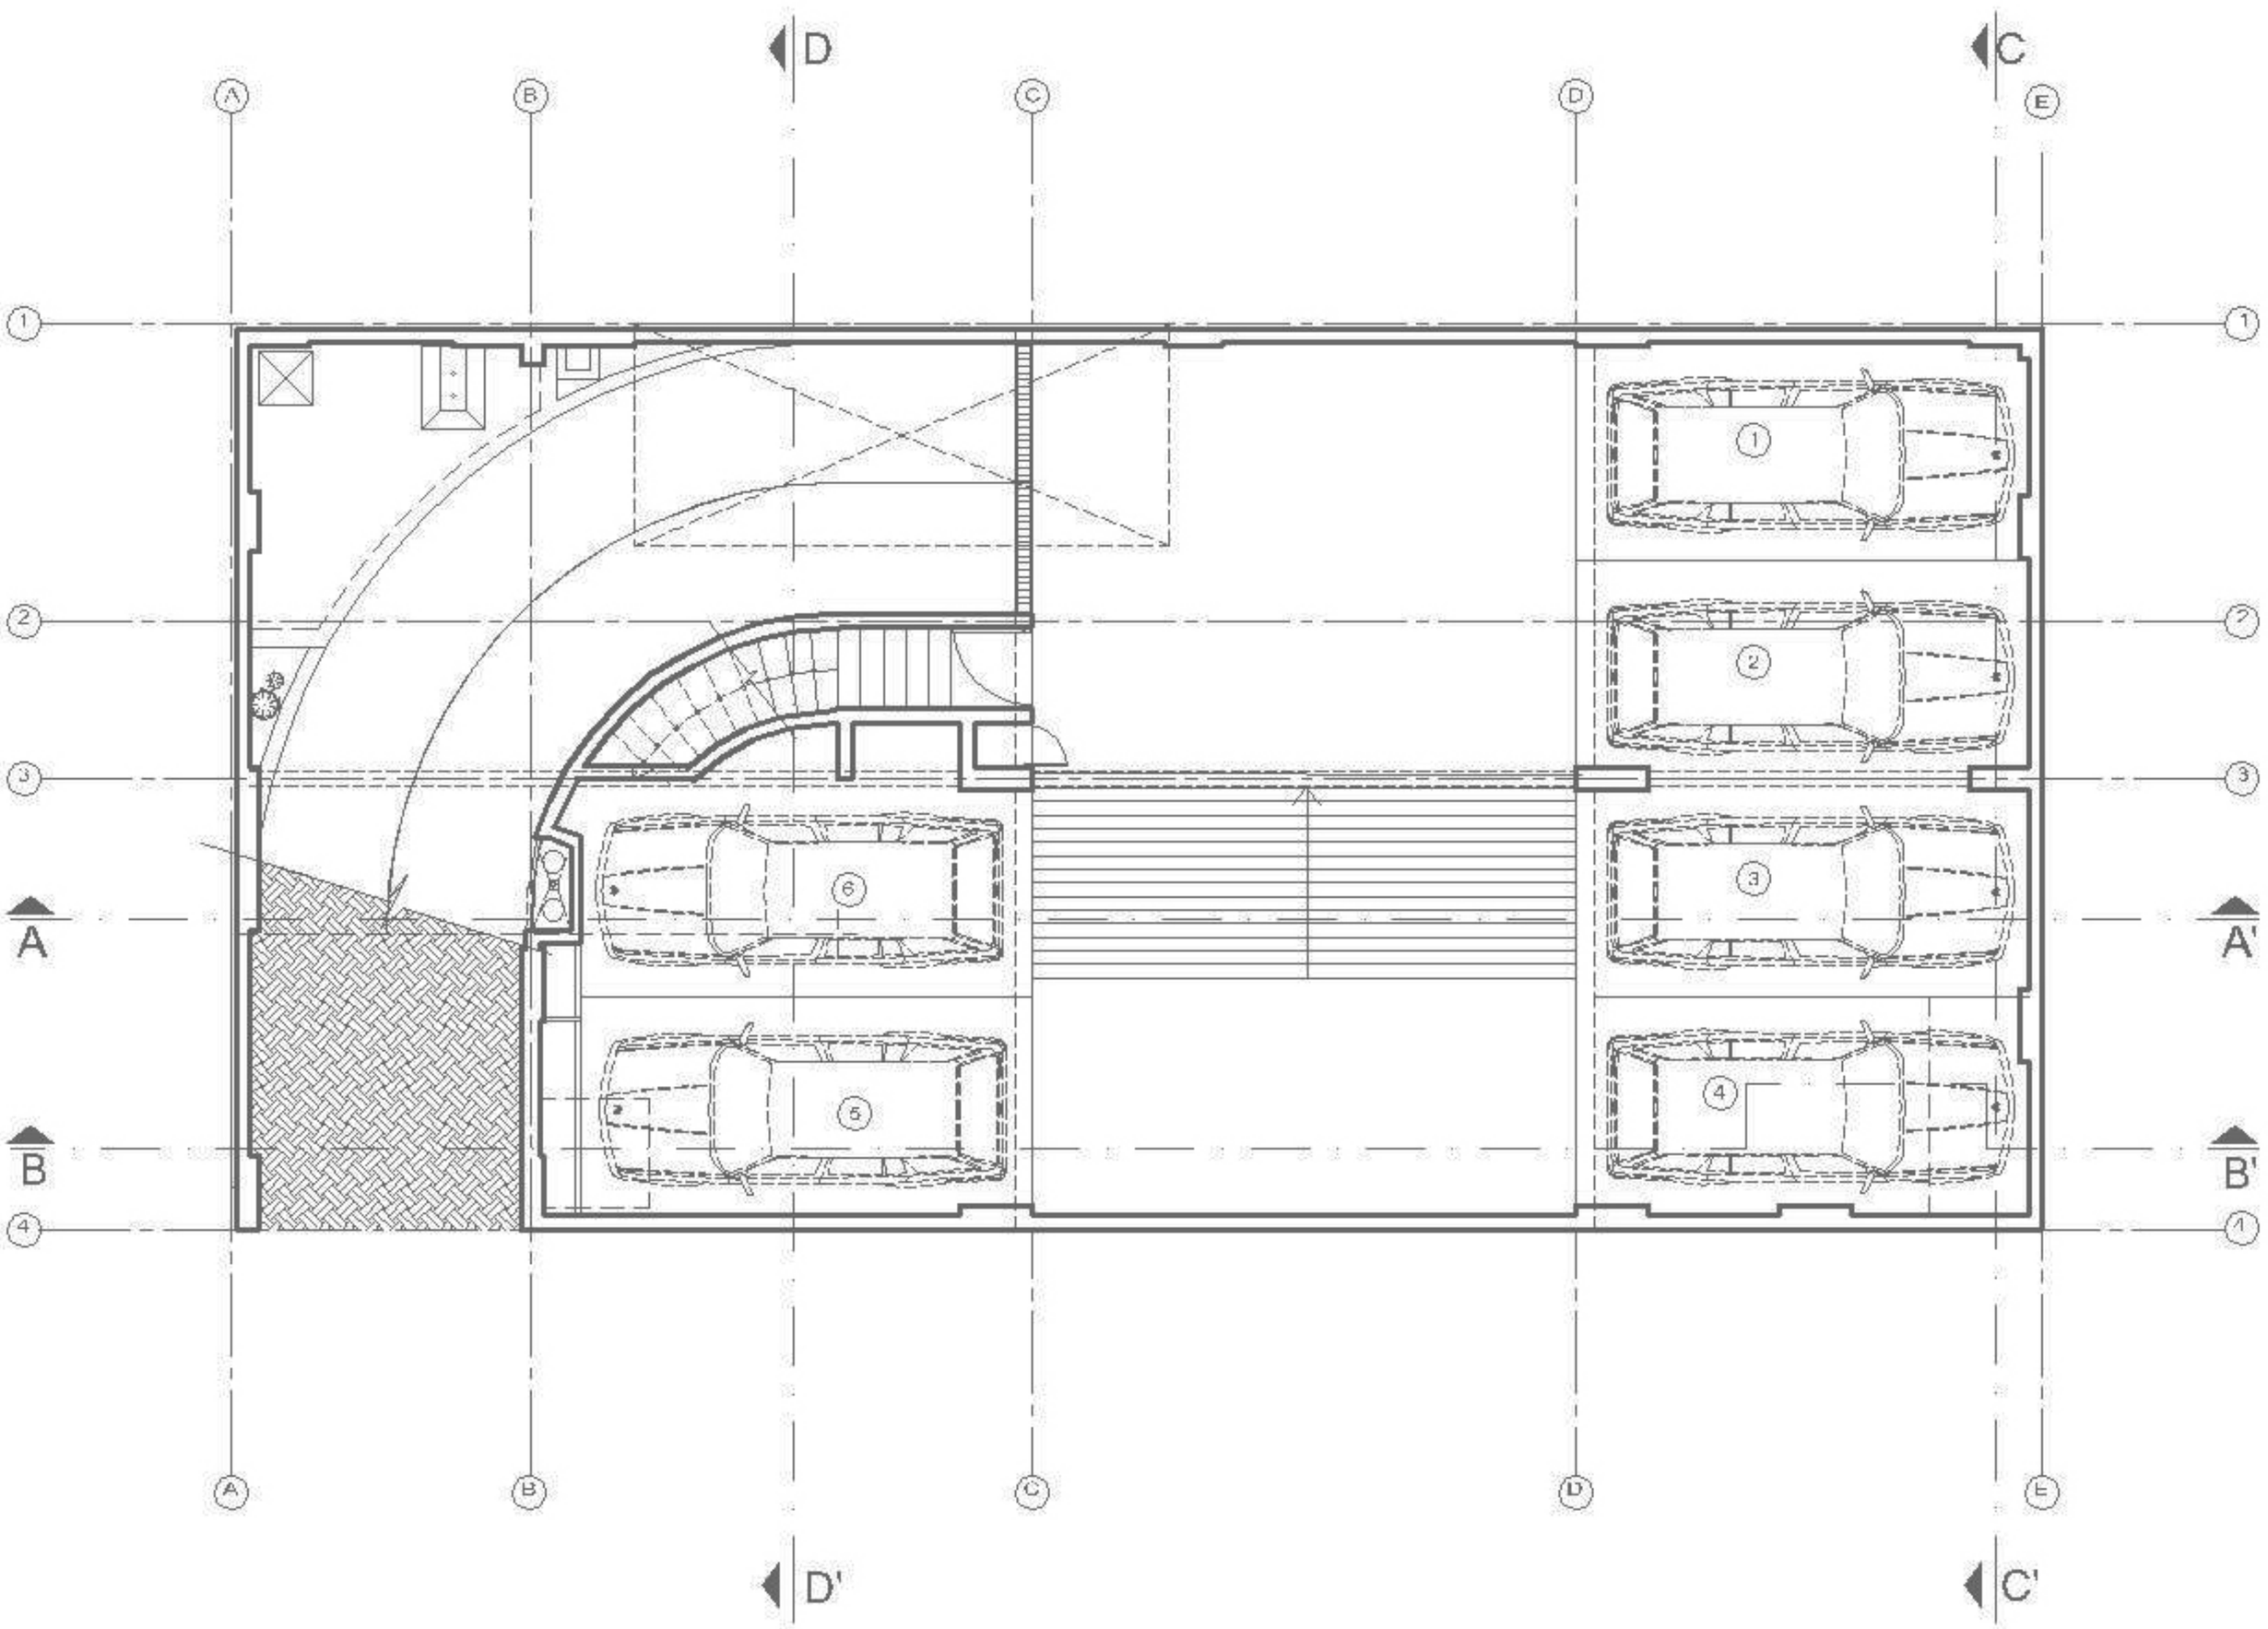

Semi Sotano

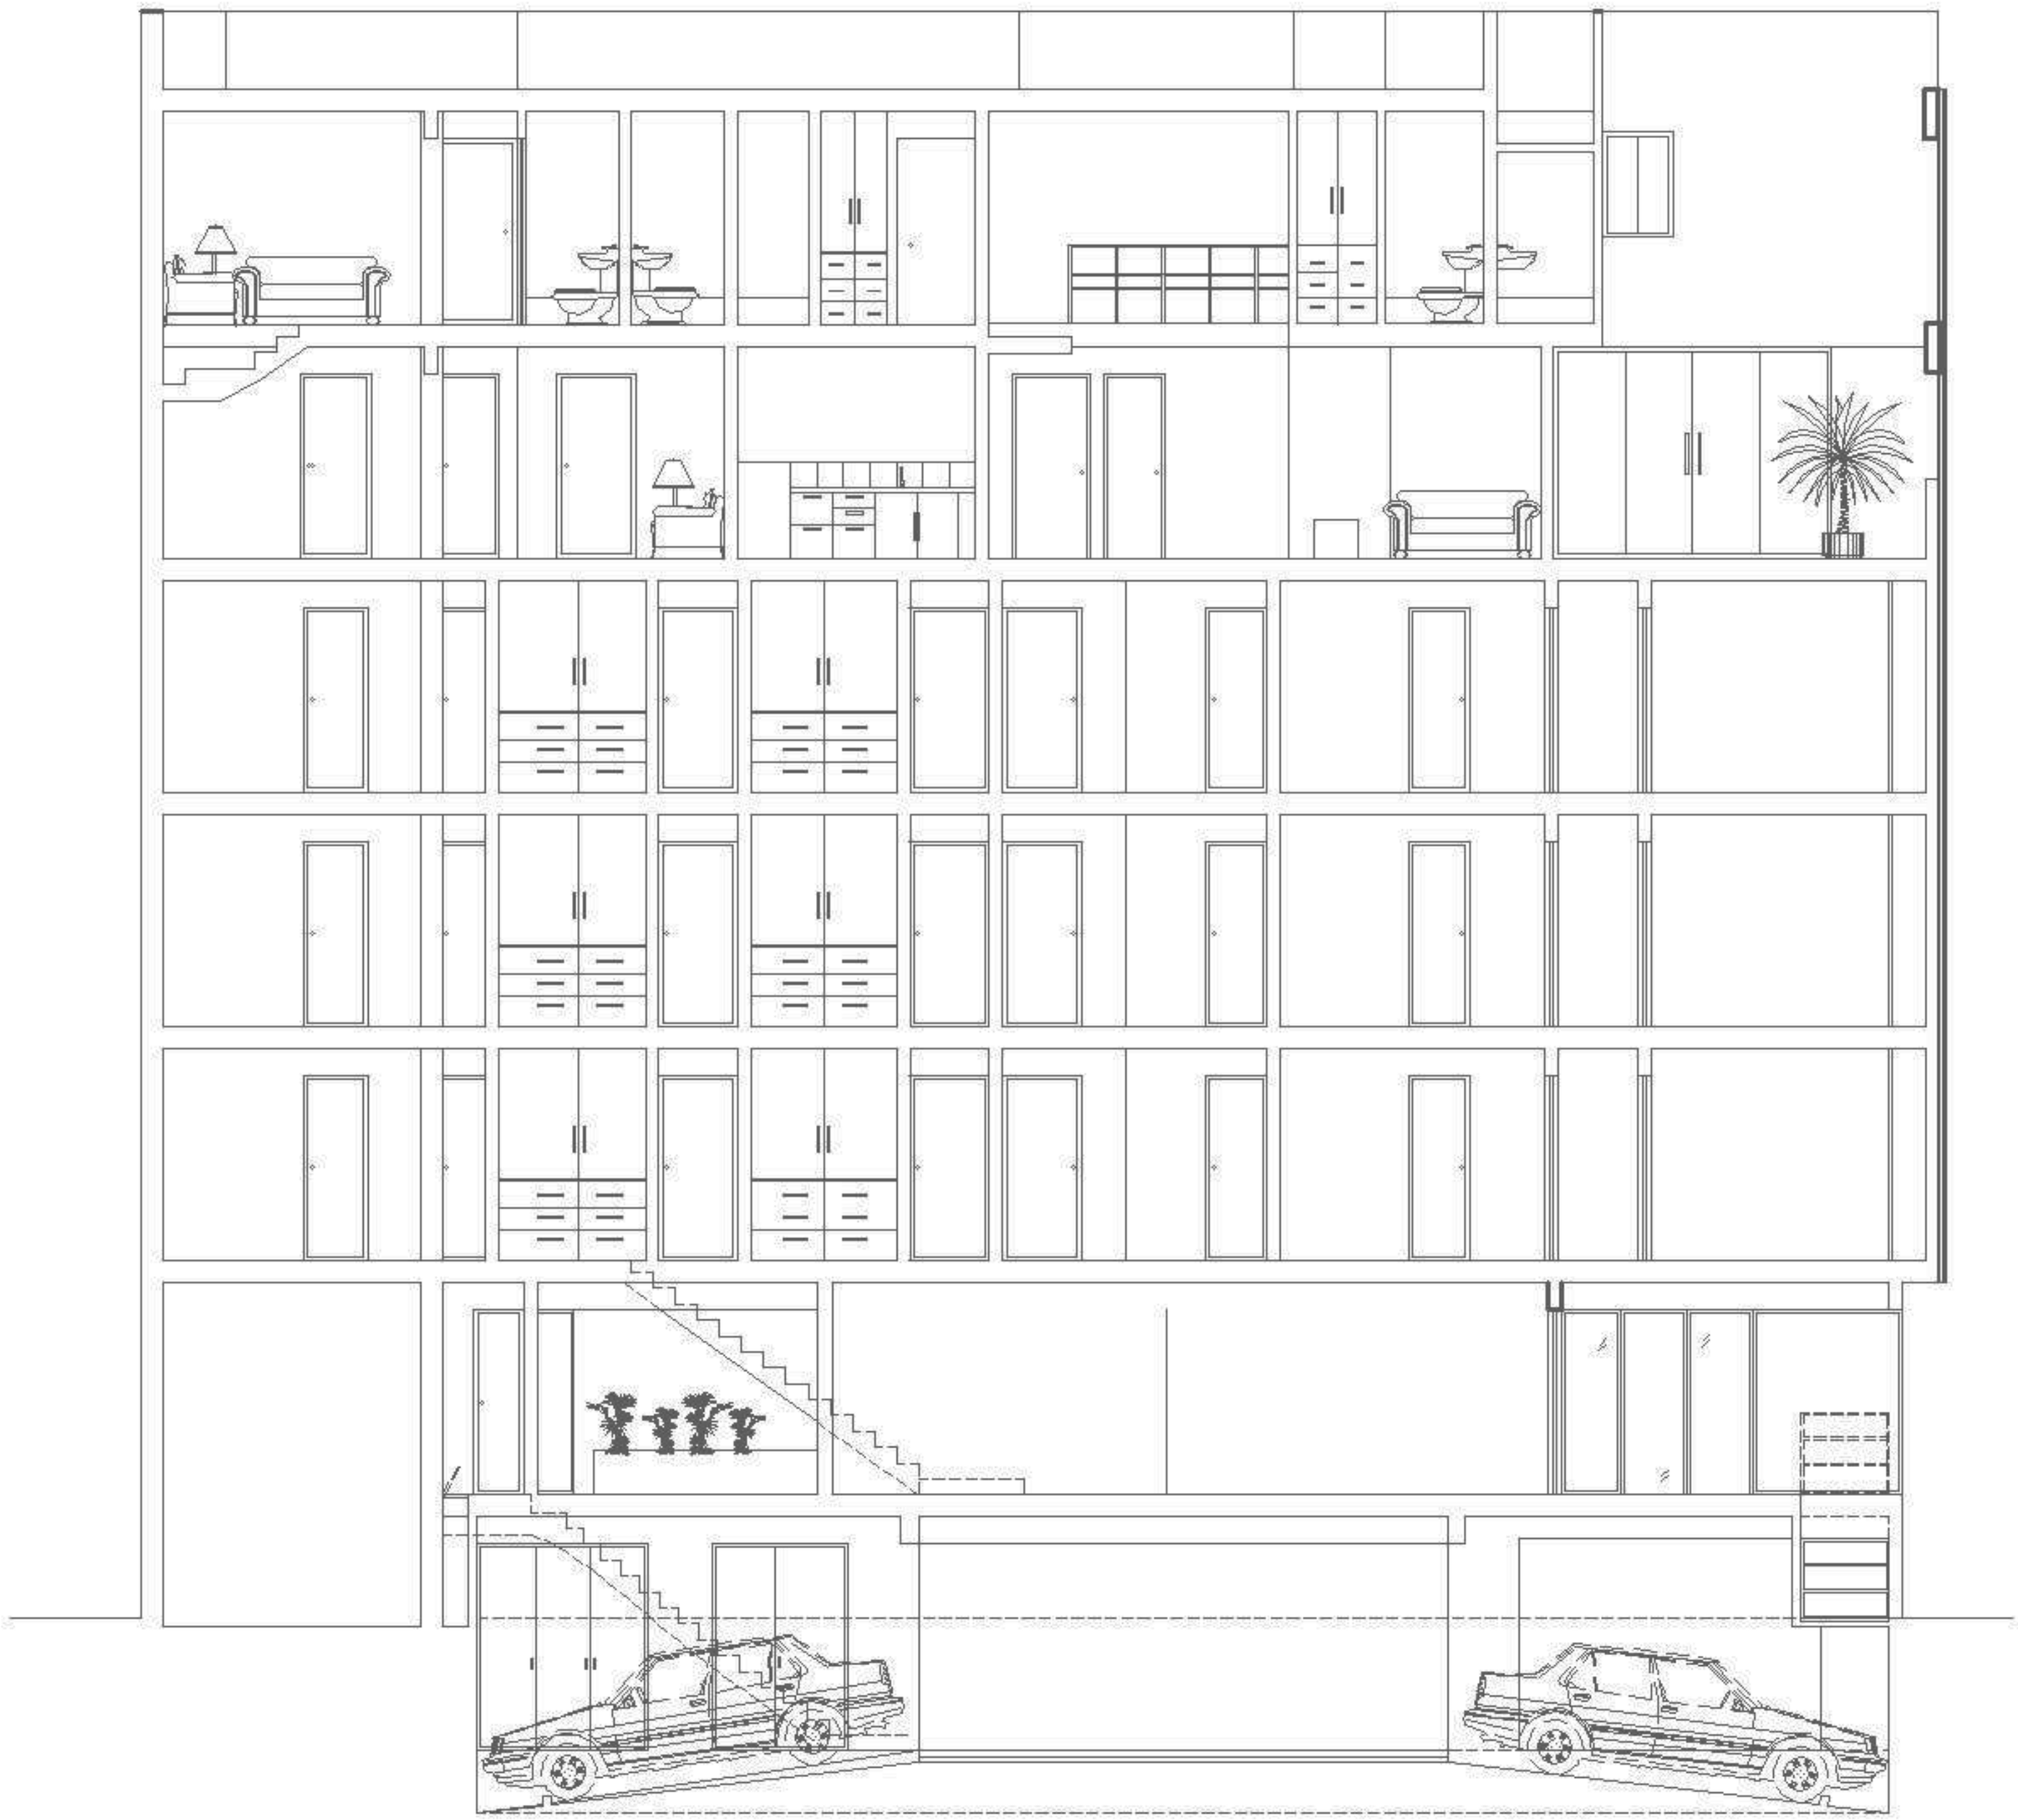

Corte A-A

Corte B-B

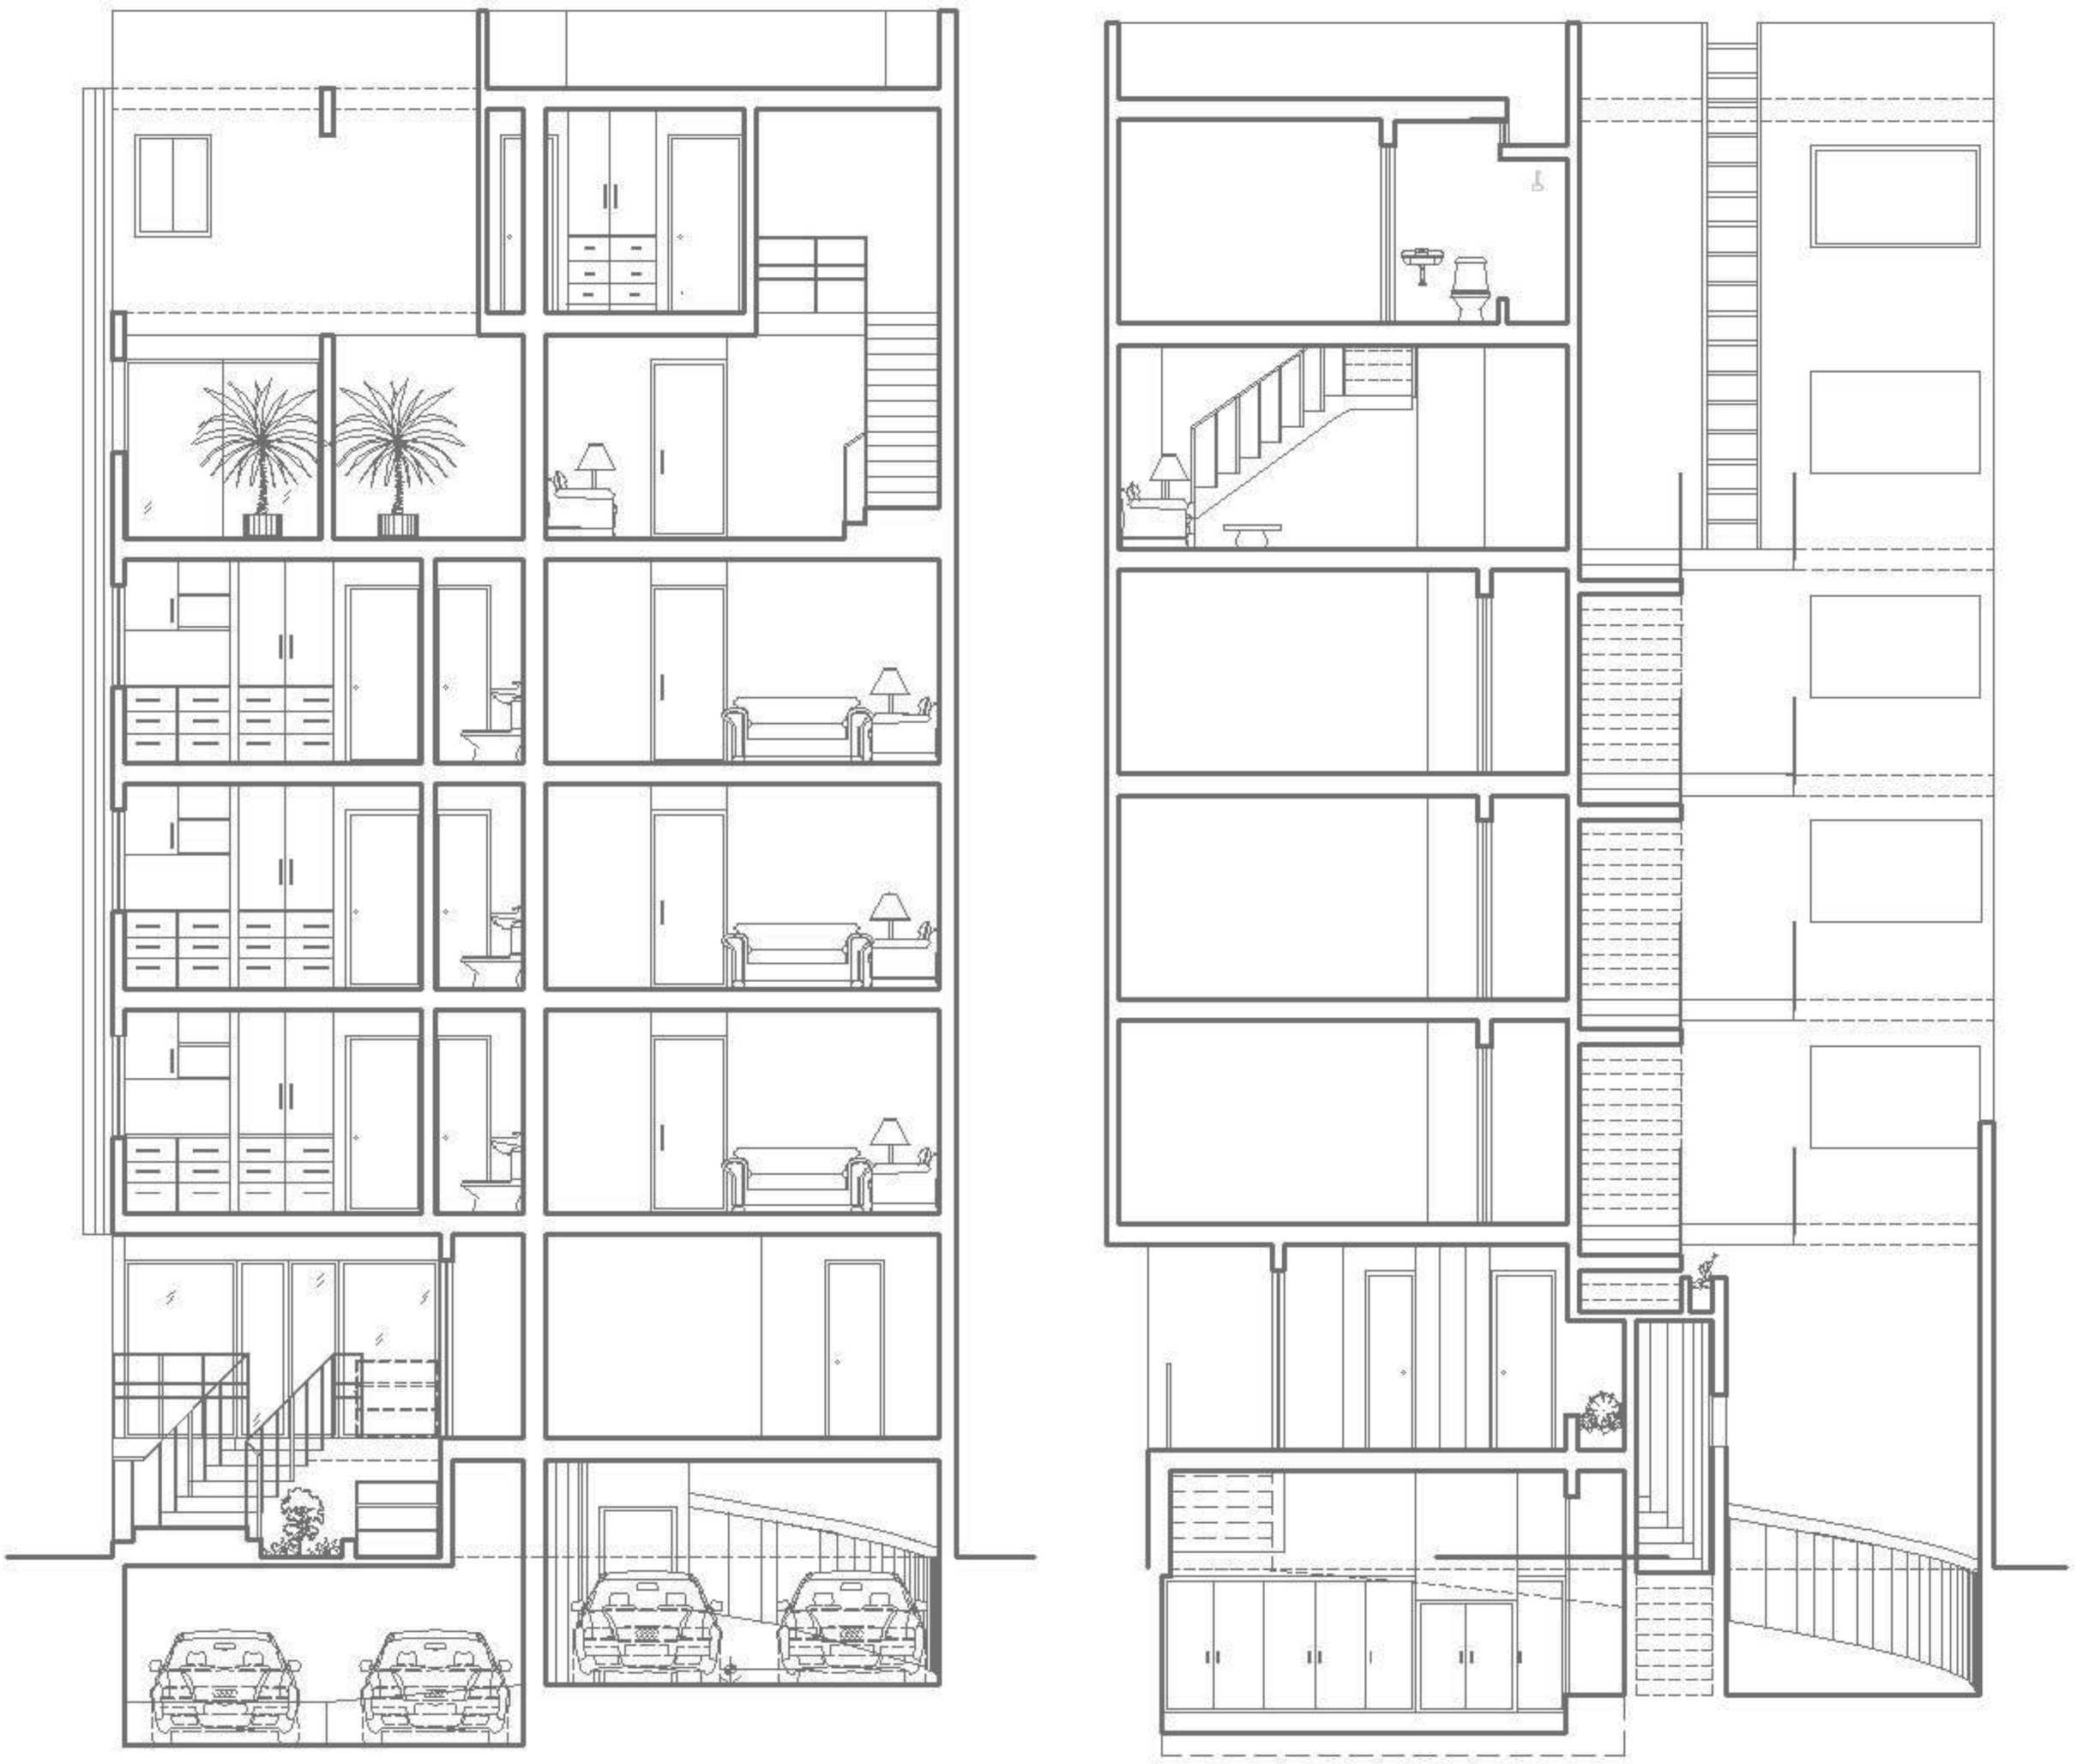

Corte D-D

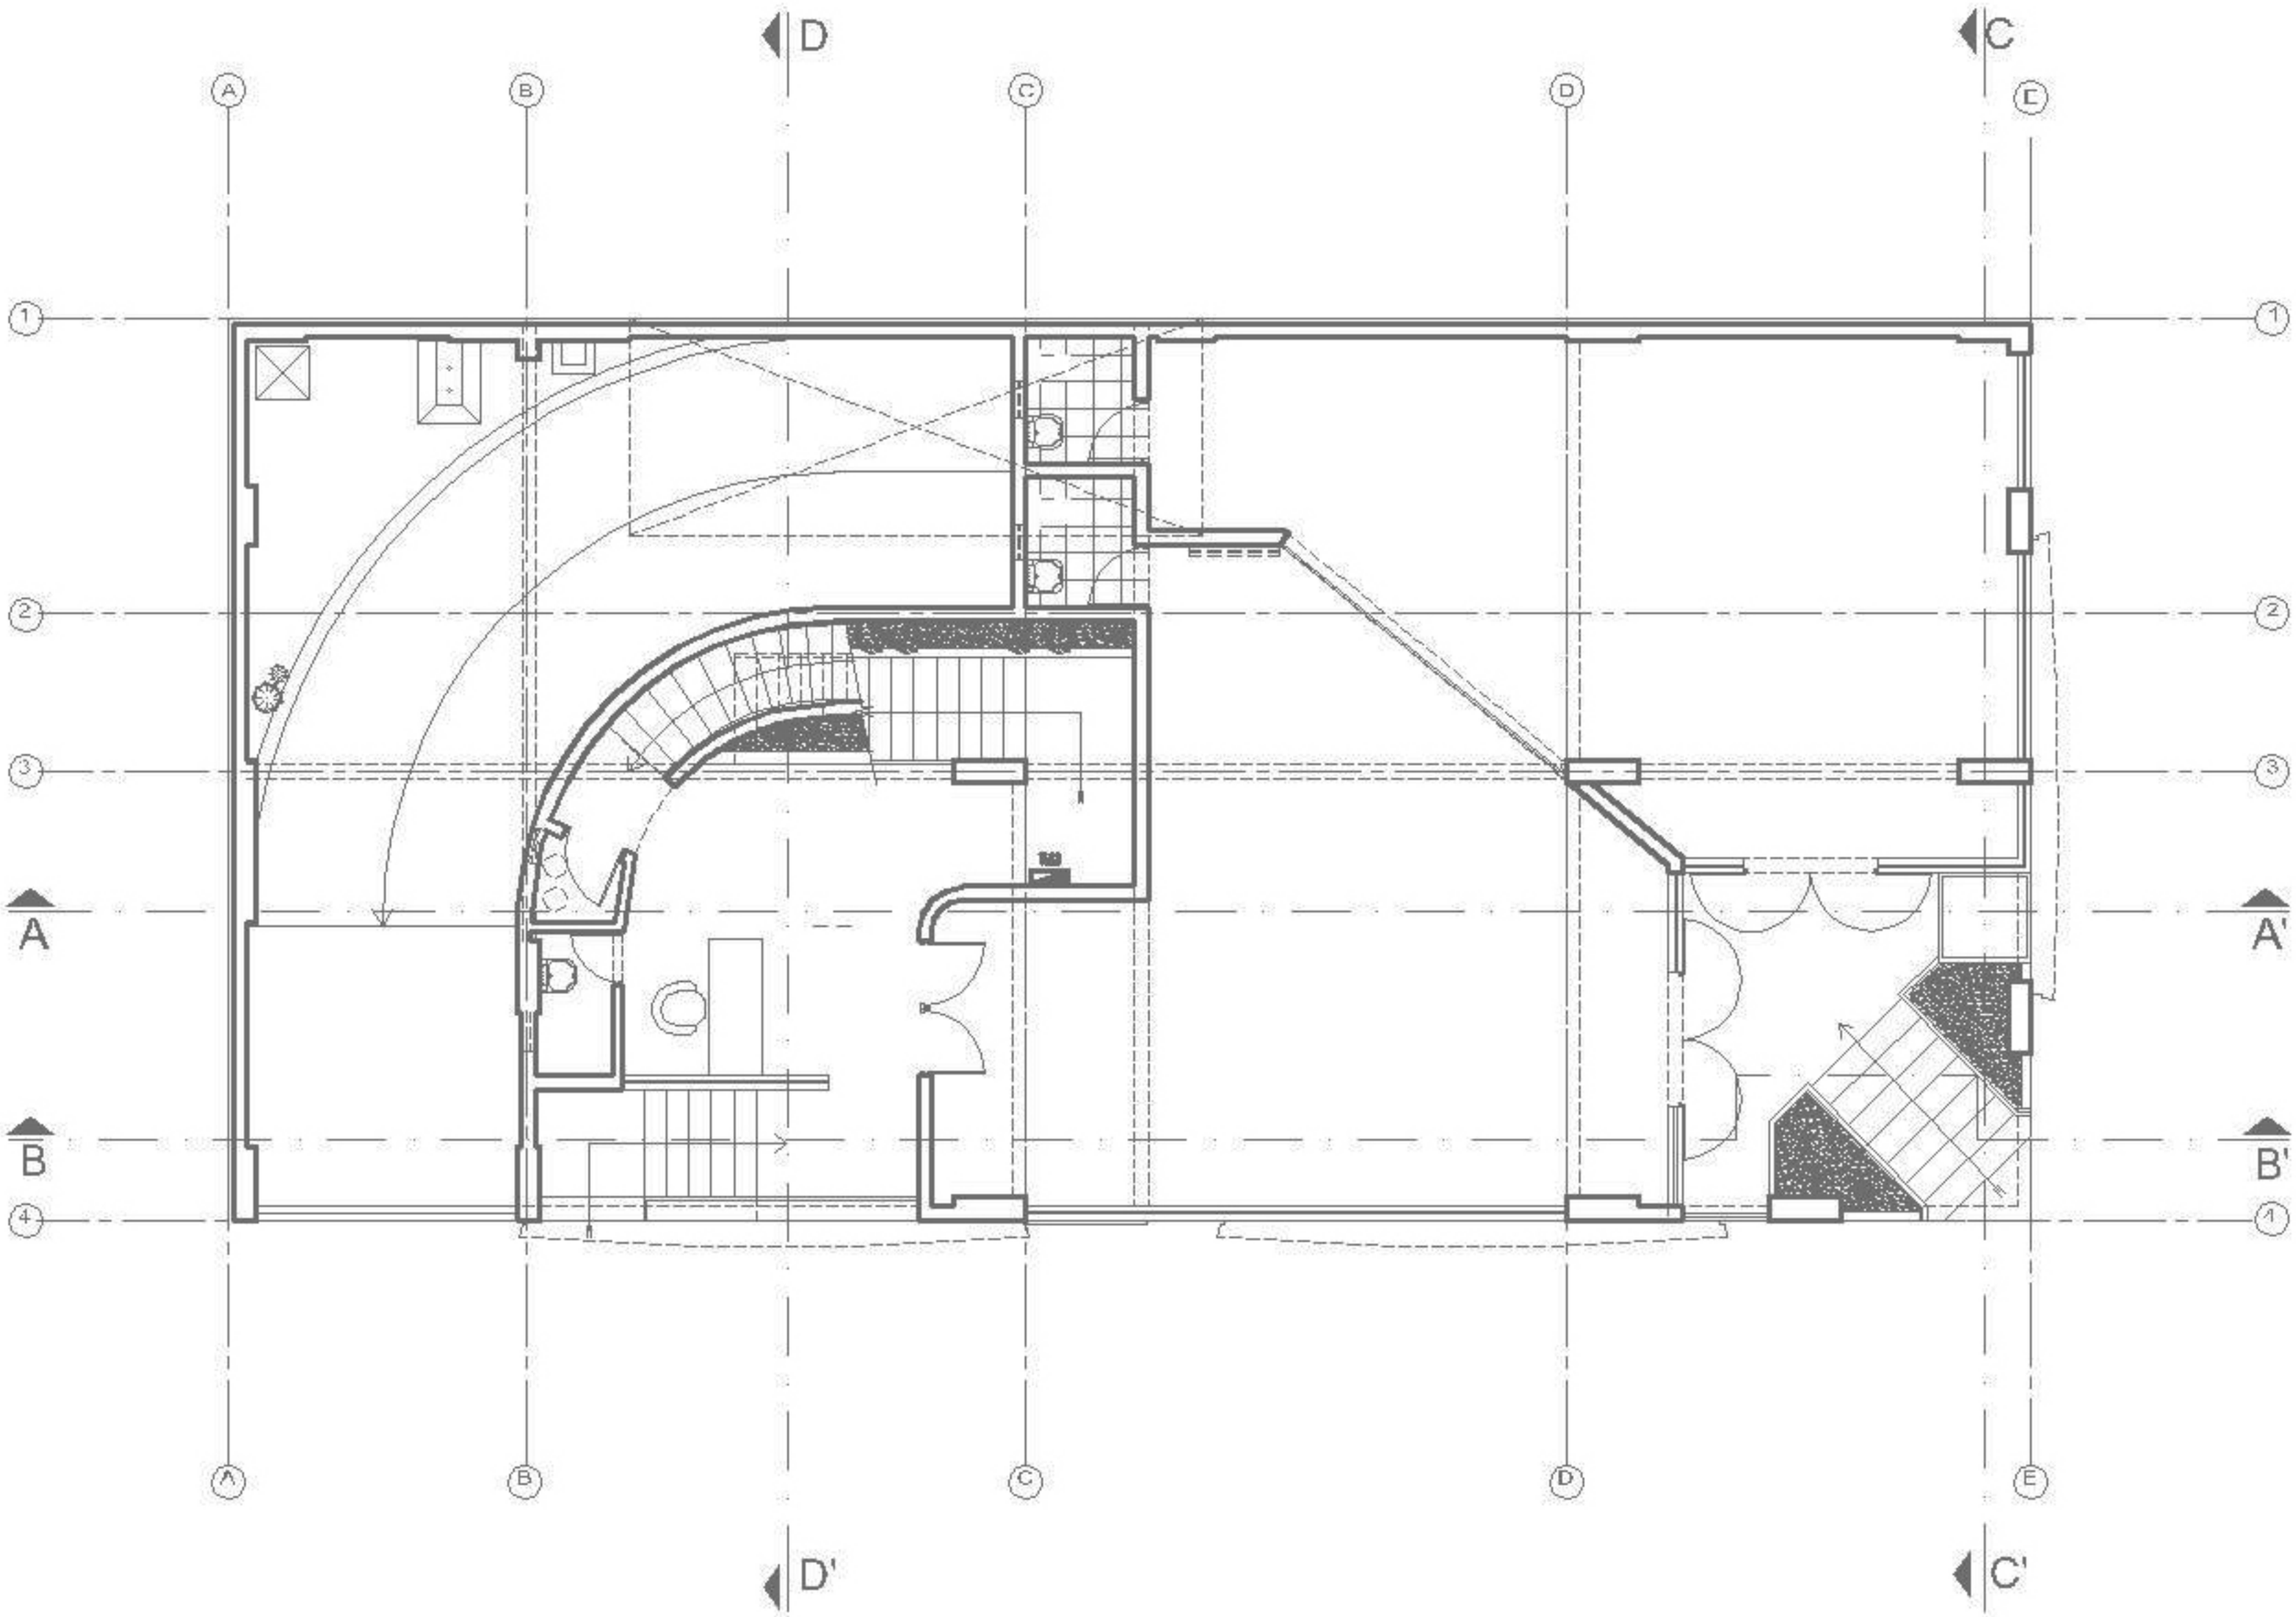

Primera Planta

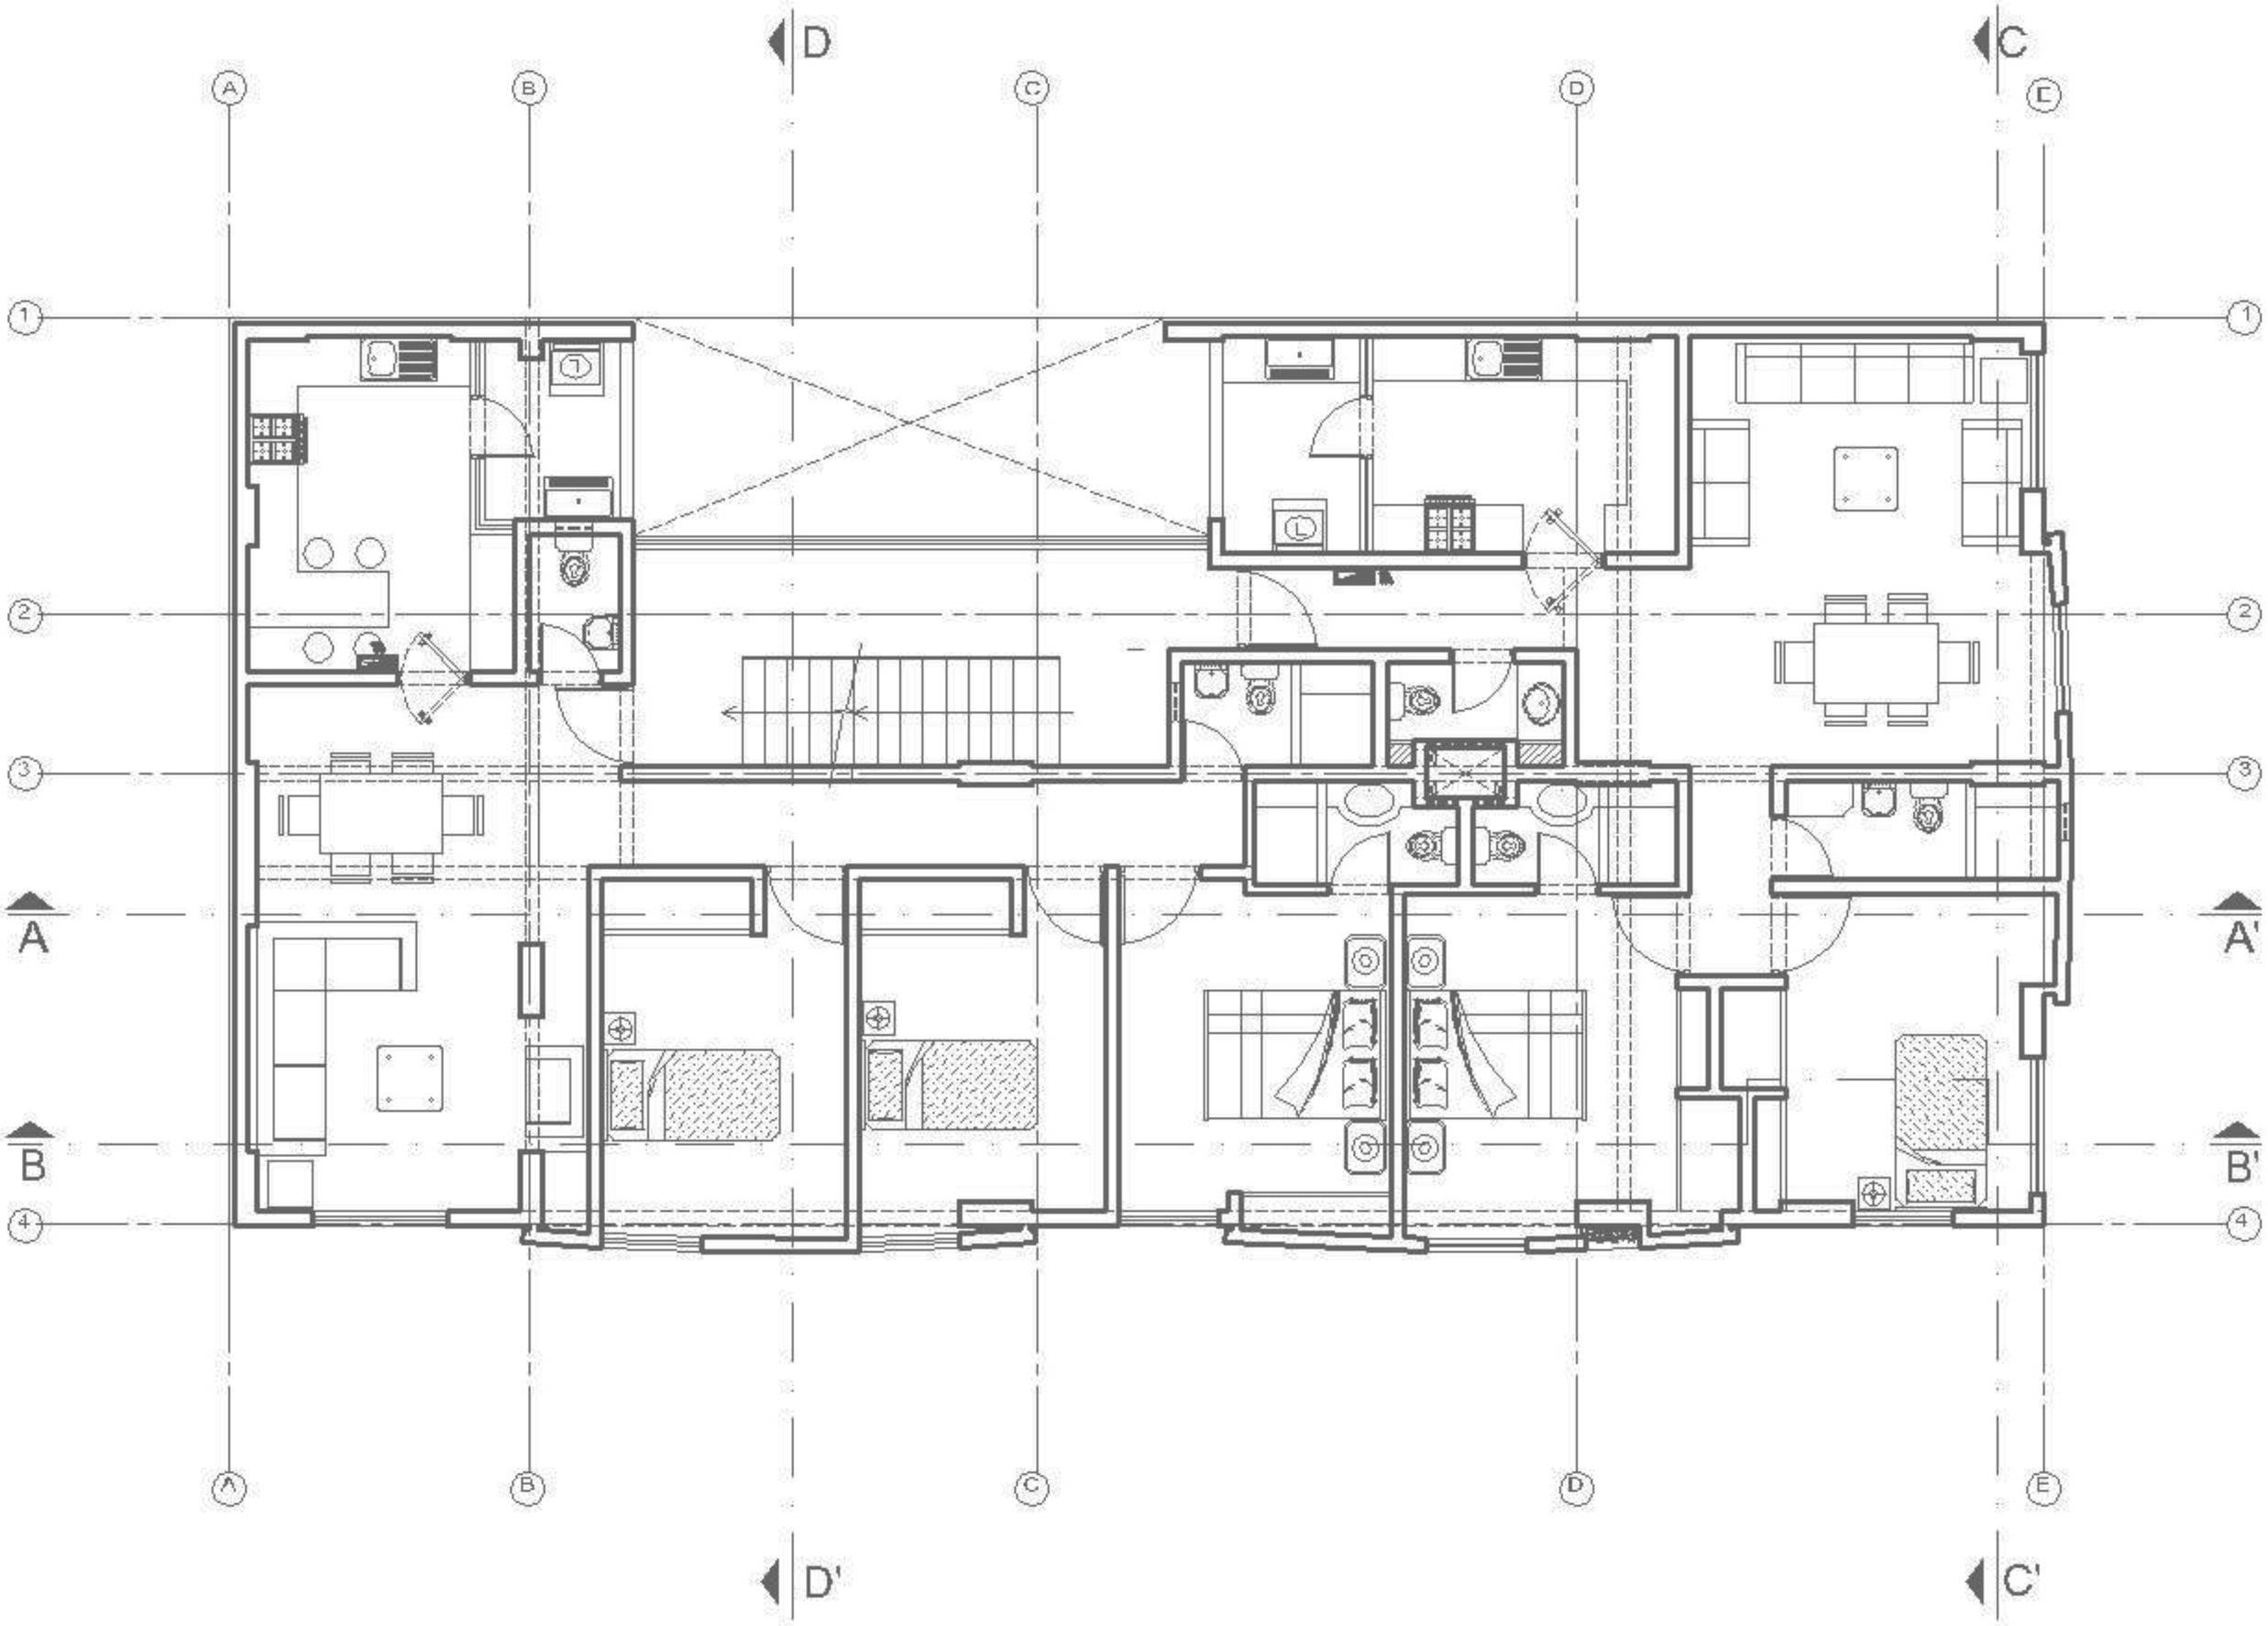

Segunda Planta

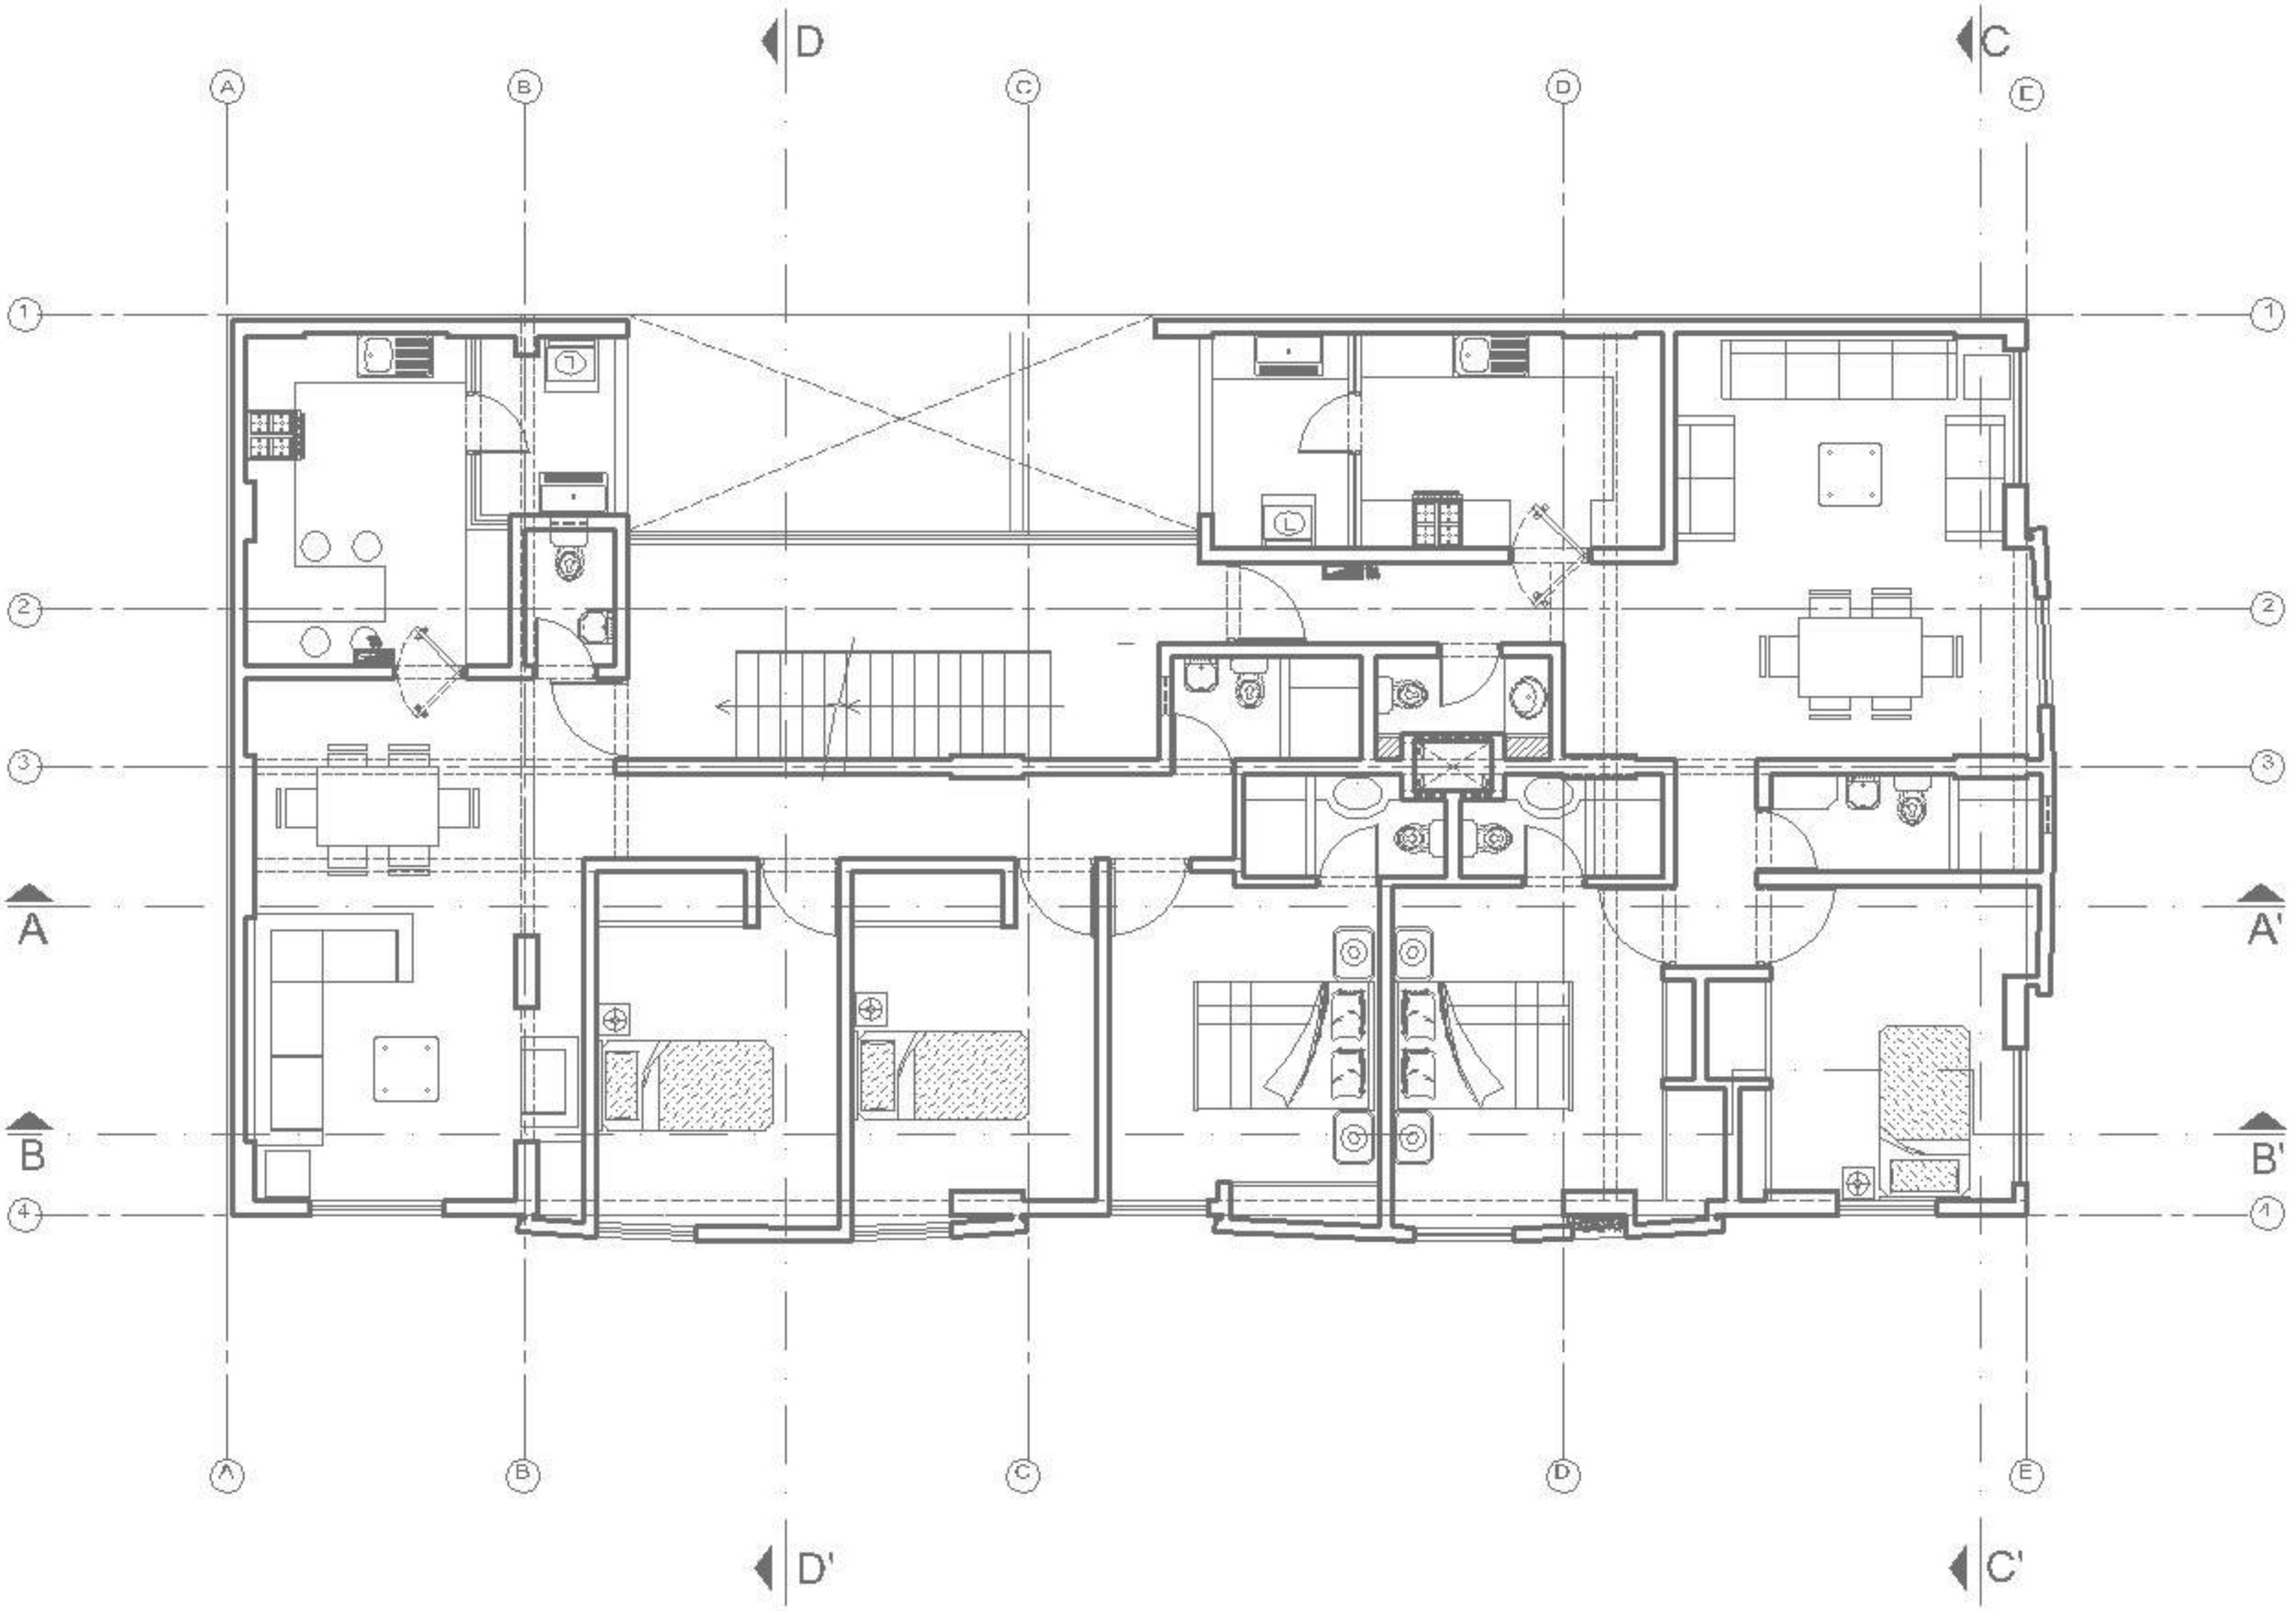

Tercera y Cuarta Planta

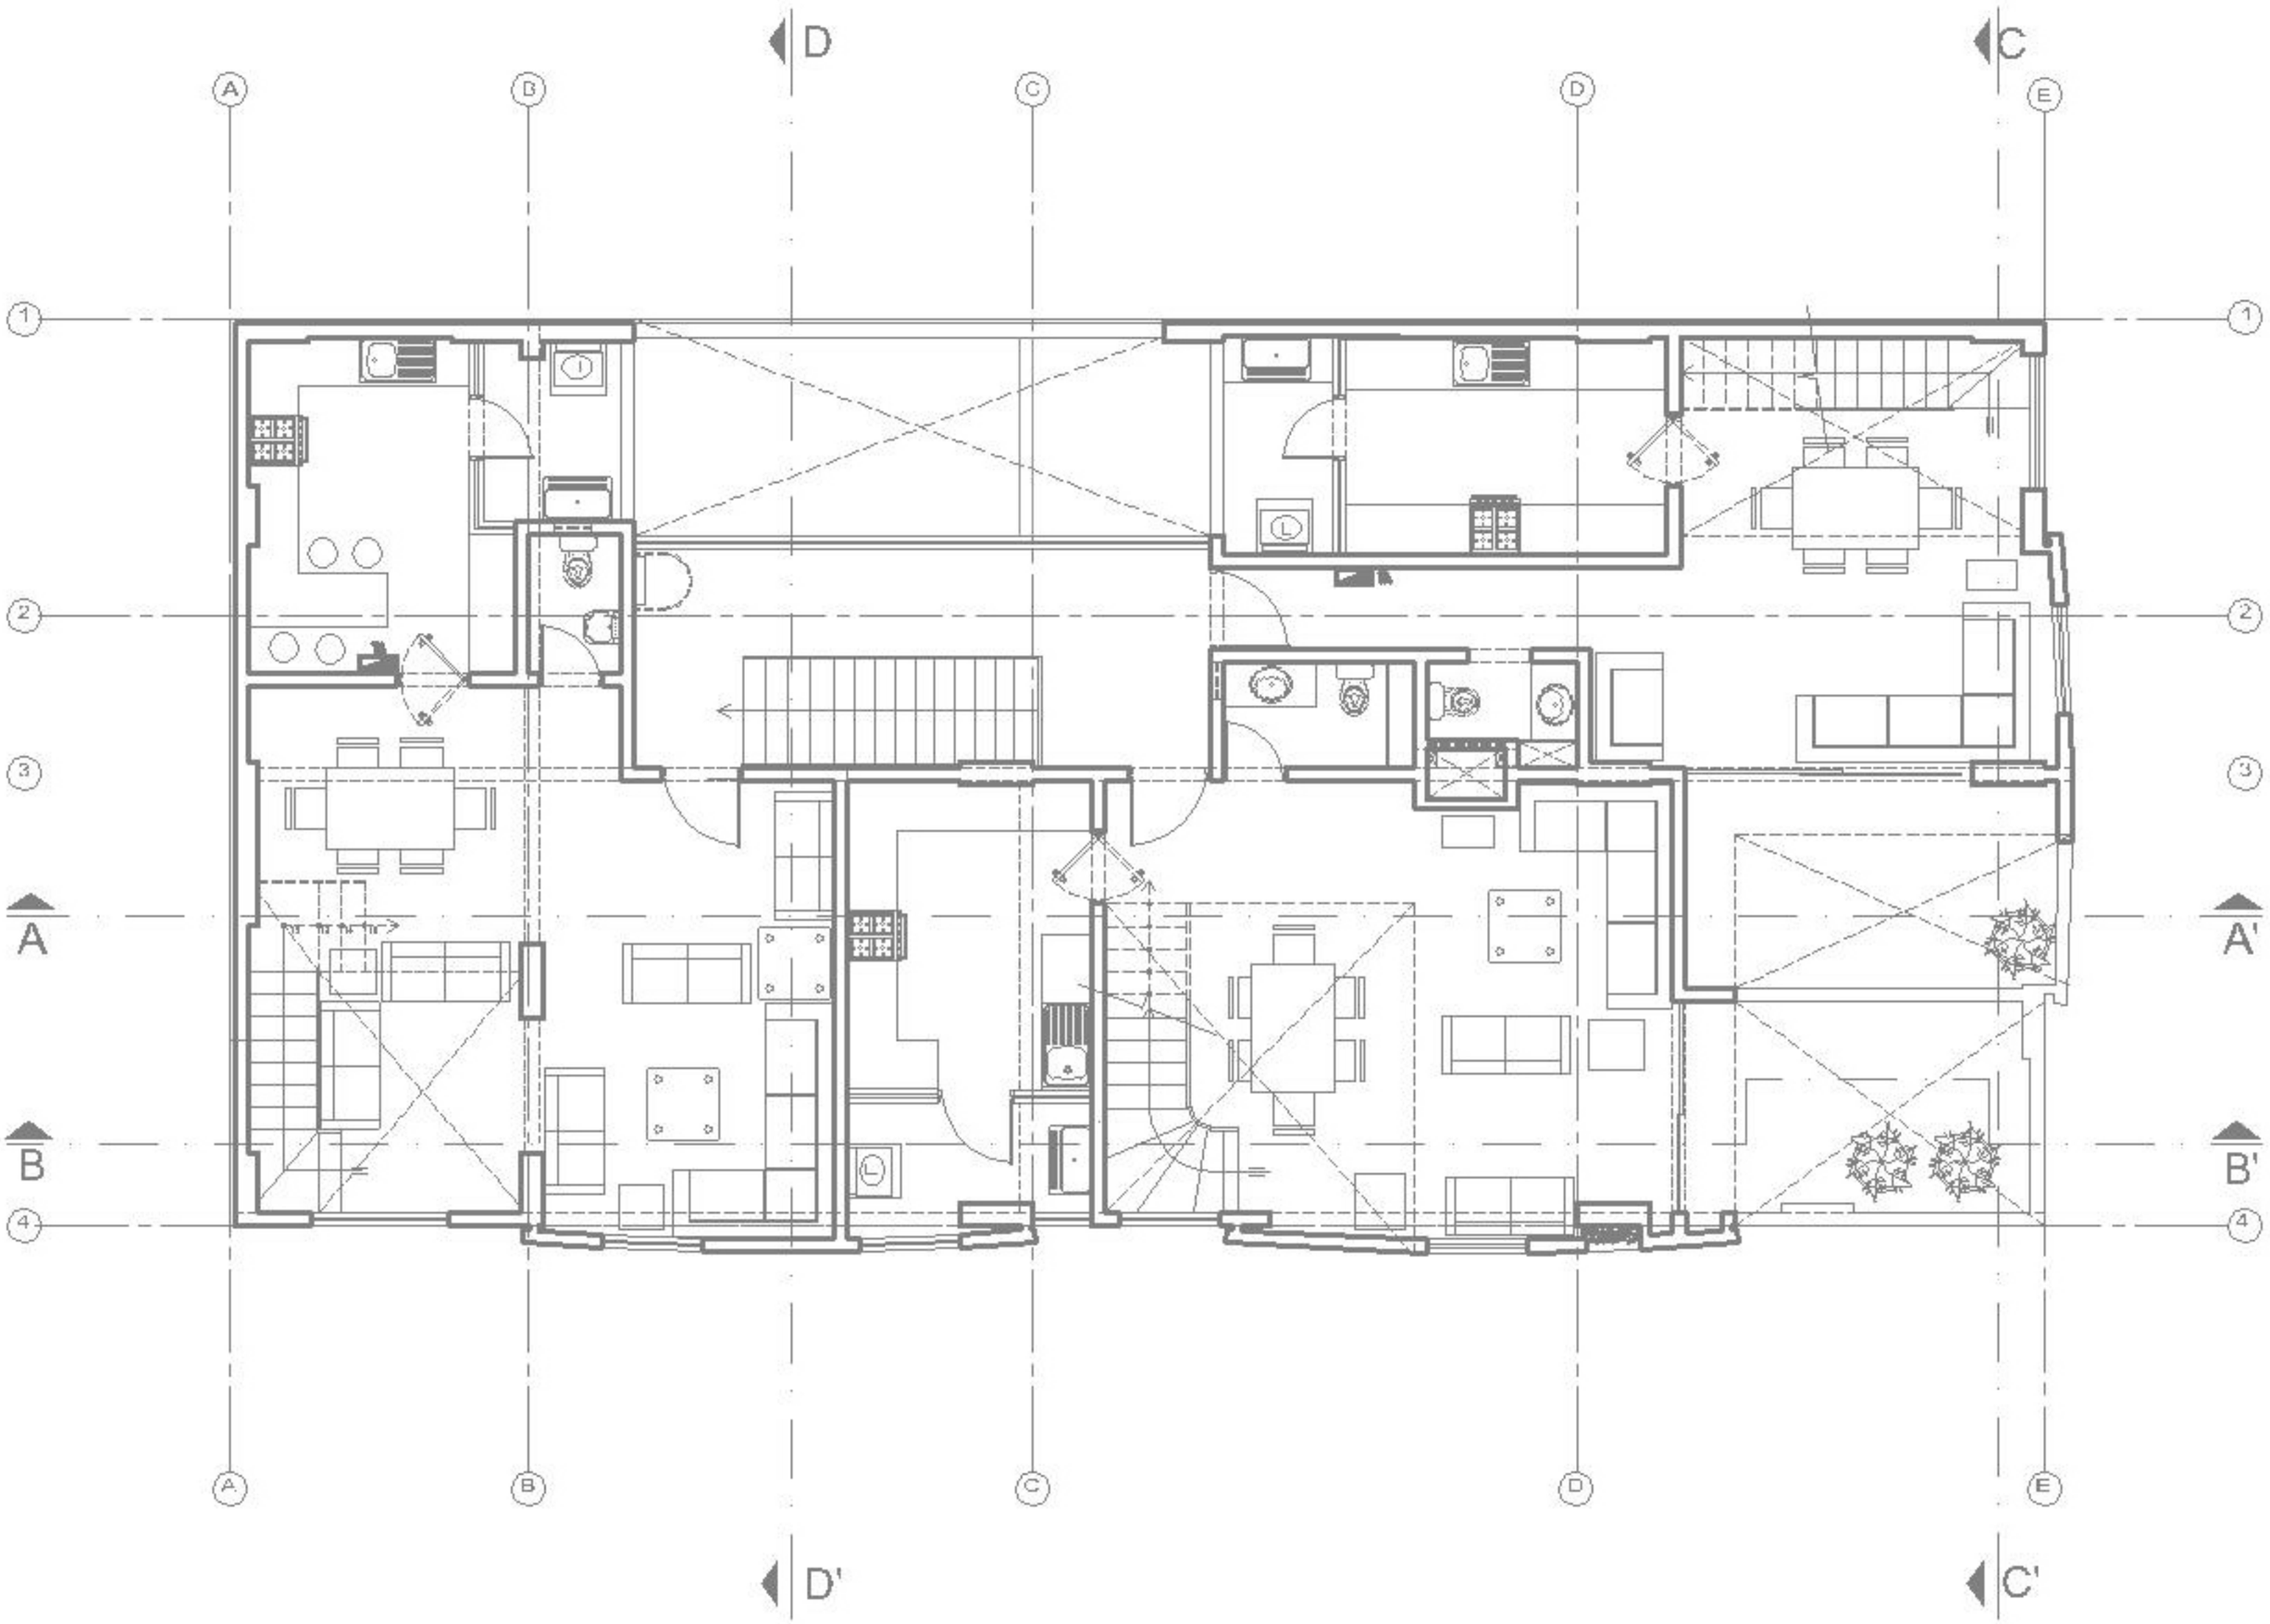

Quinta Planta-(Piso 1 Duplex)

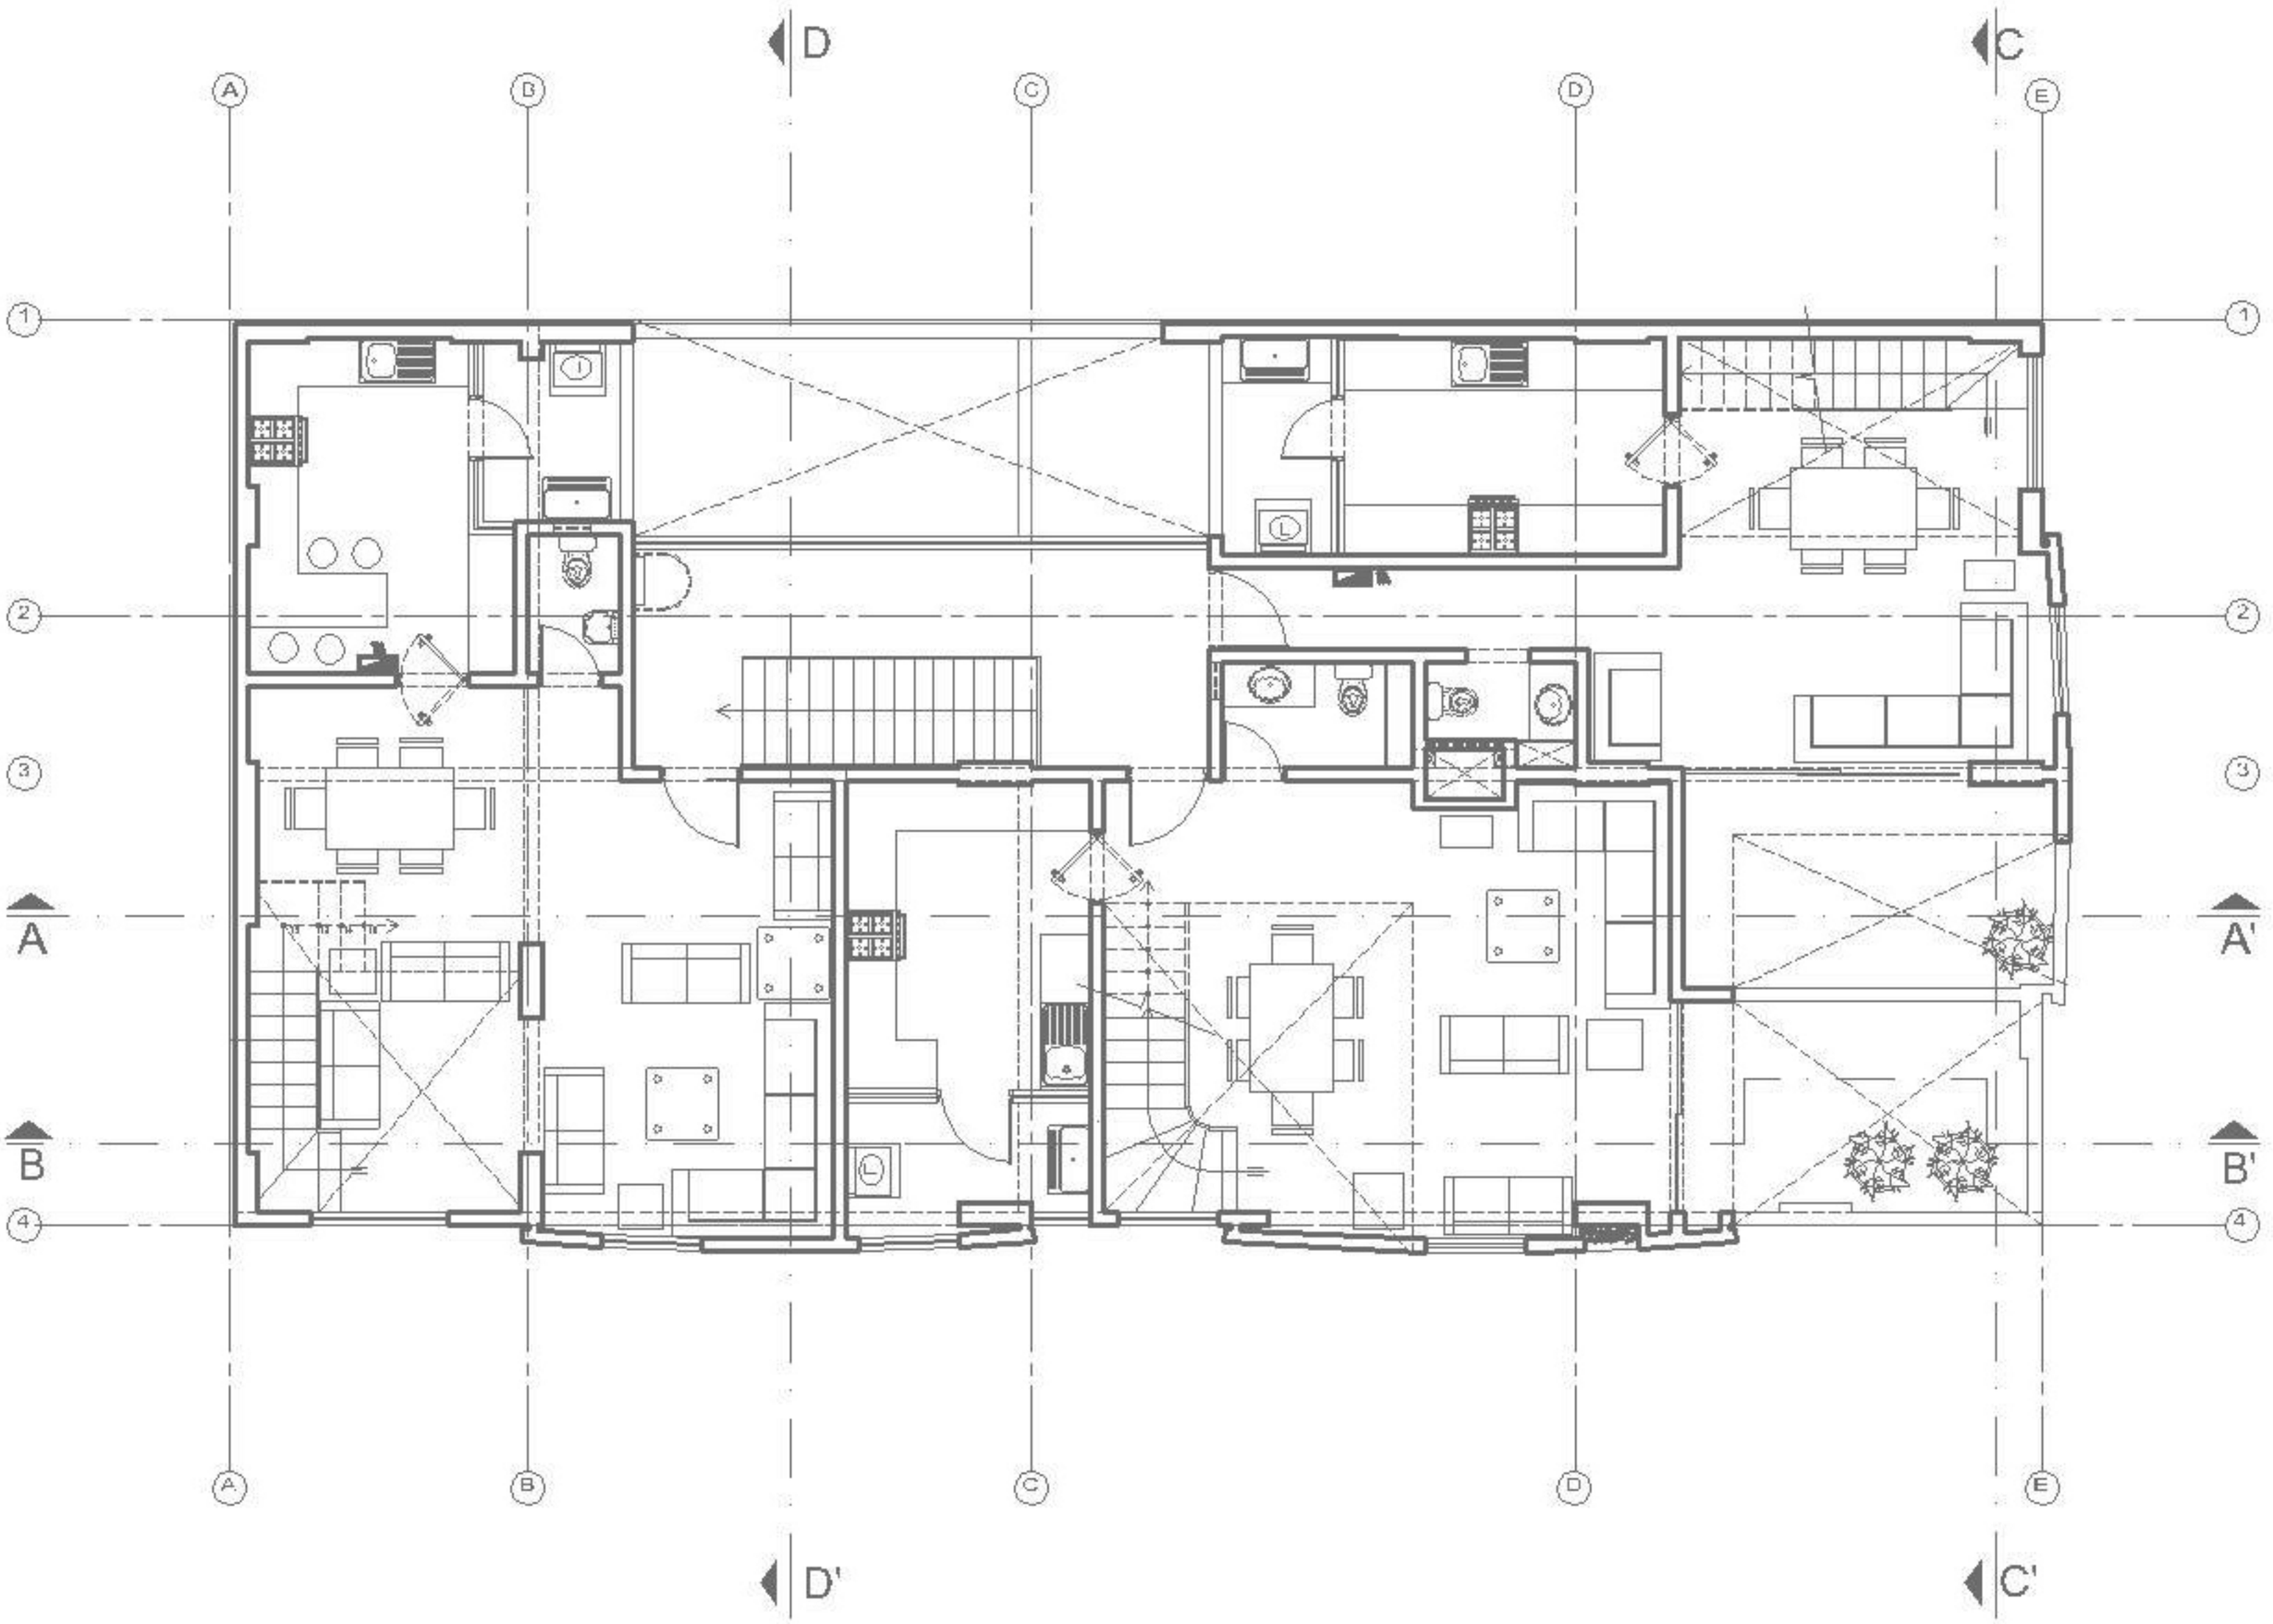

Sexta Planta-(Piso 2 Duplex)

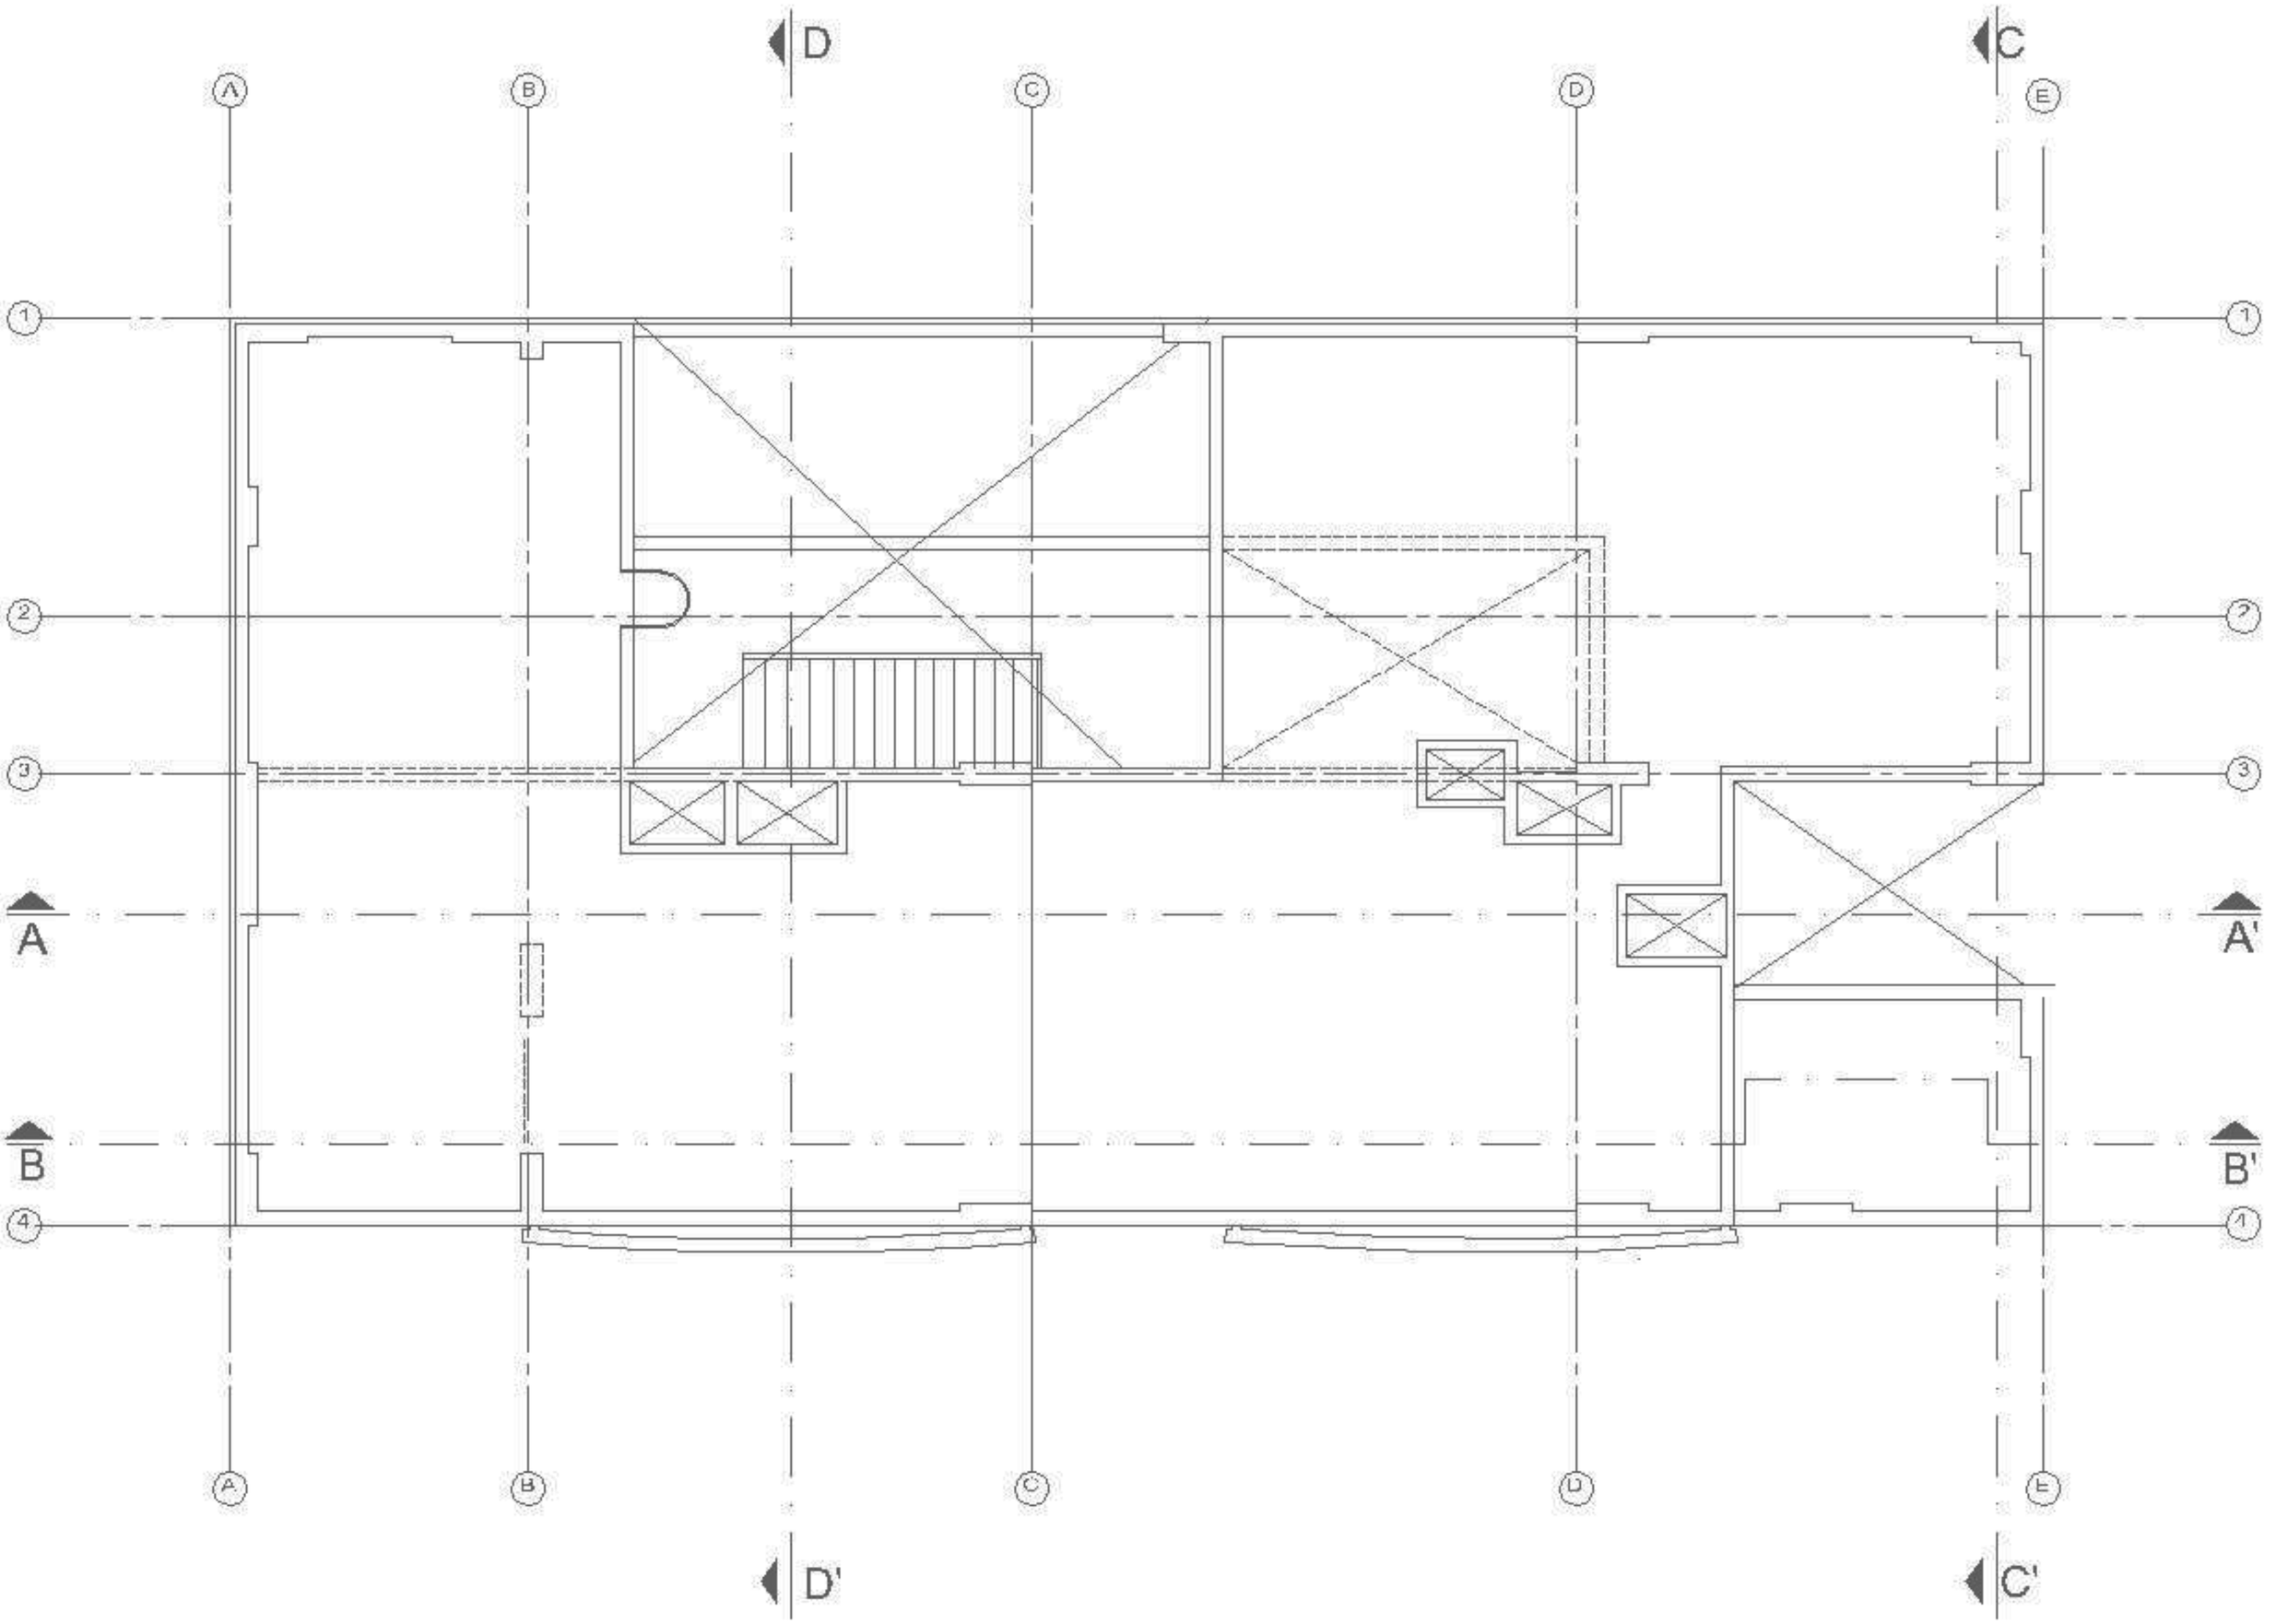

Plano de techos

Elevación Frontal

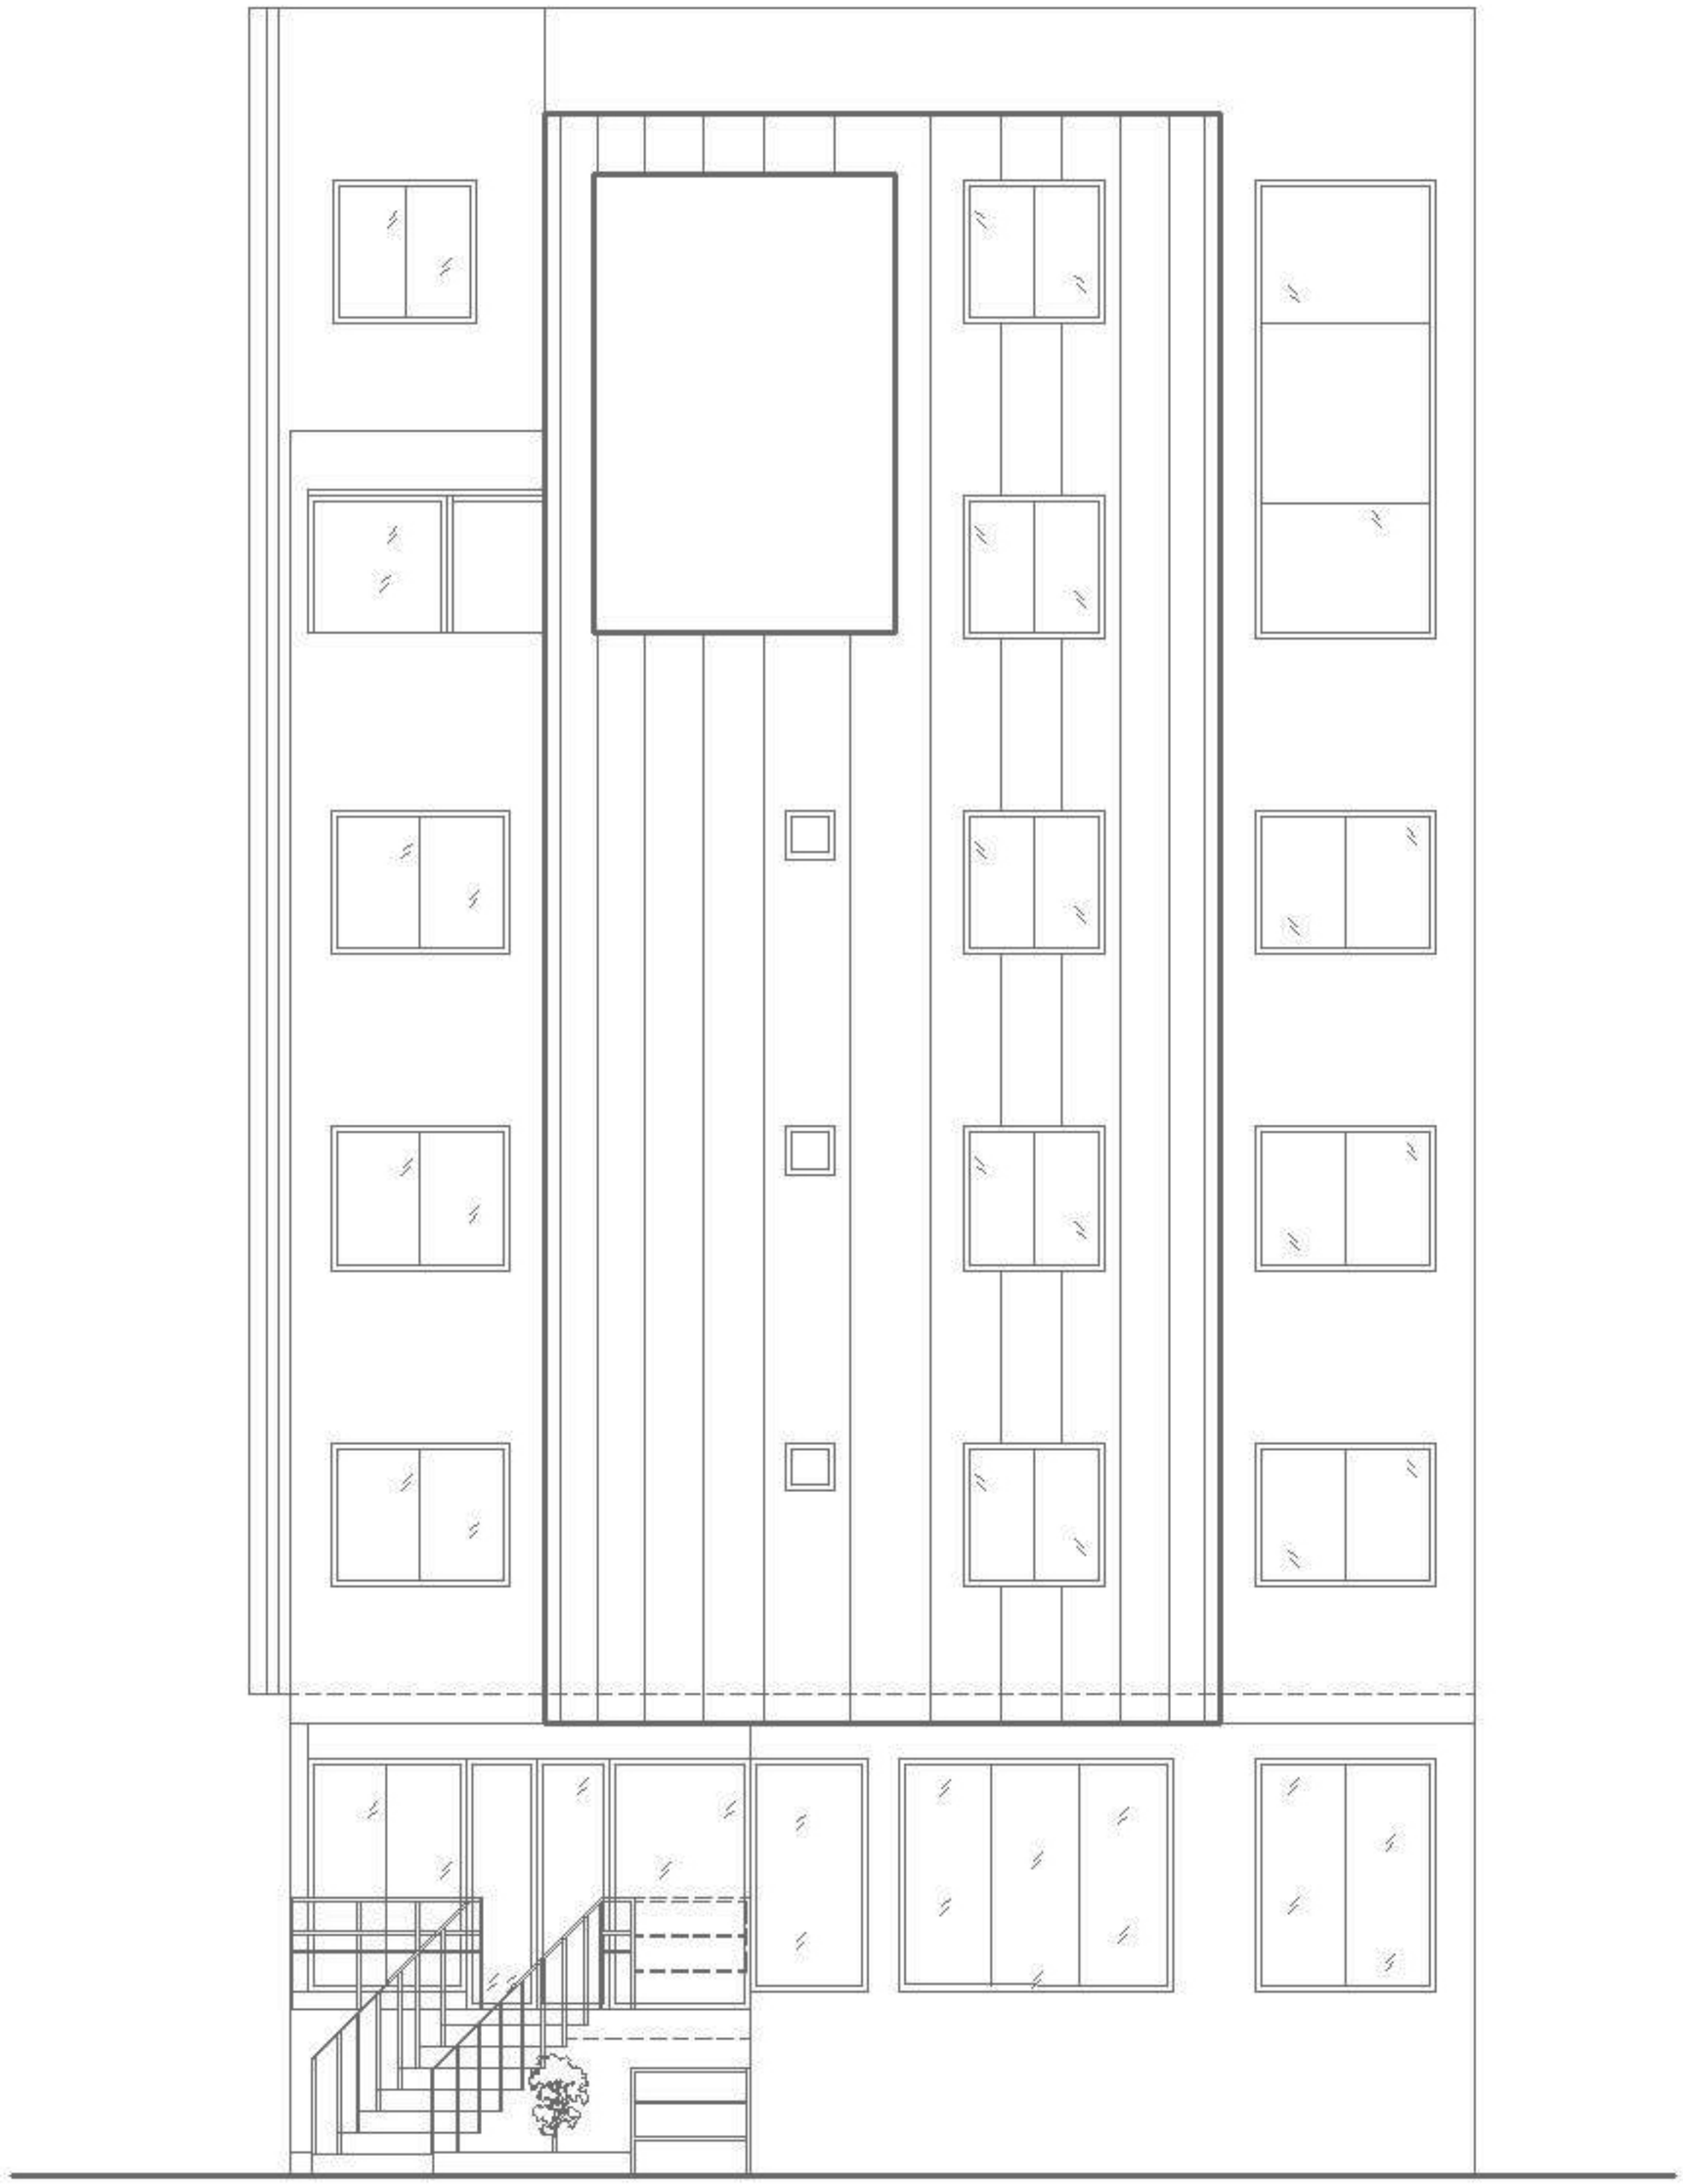

Elevación Lateral