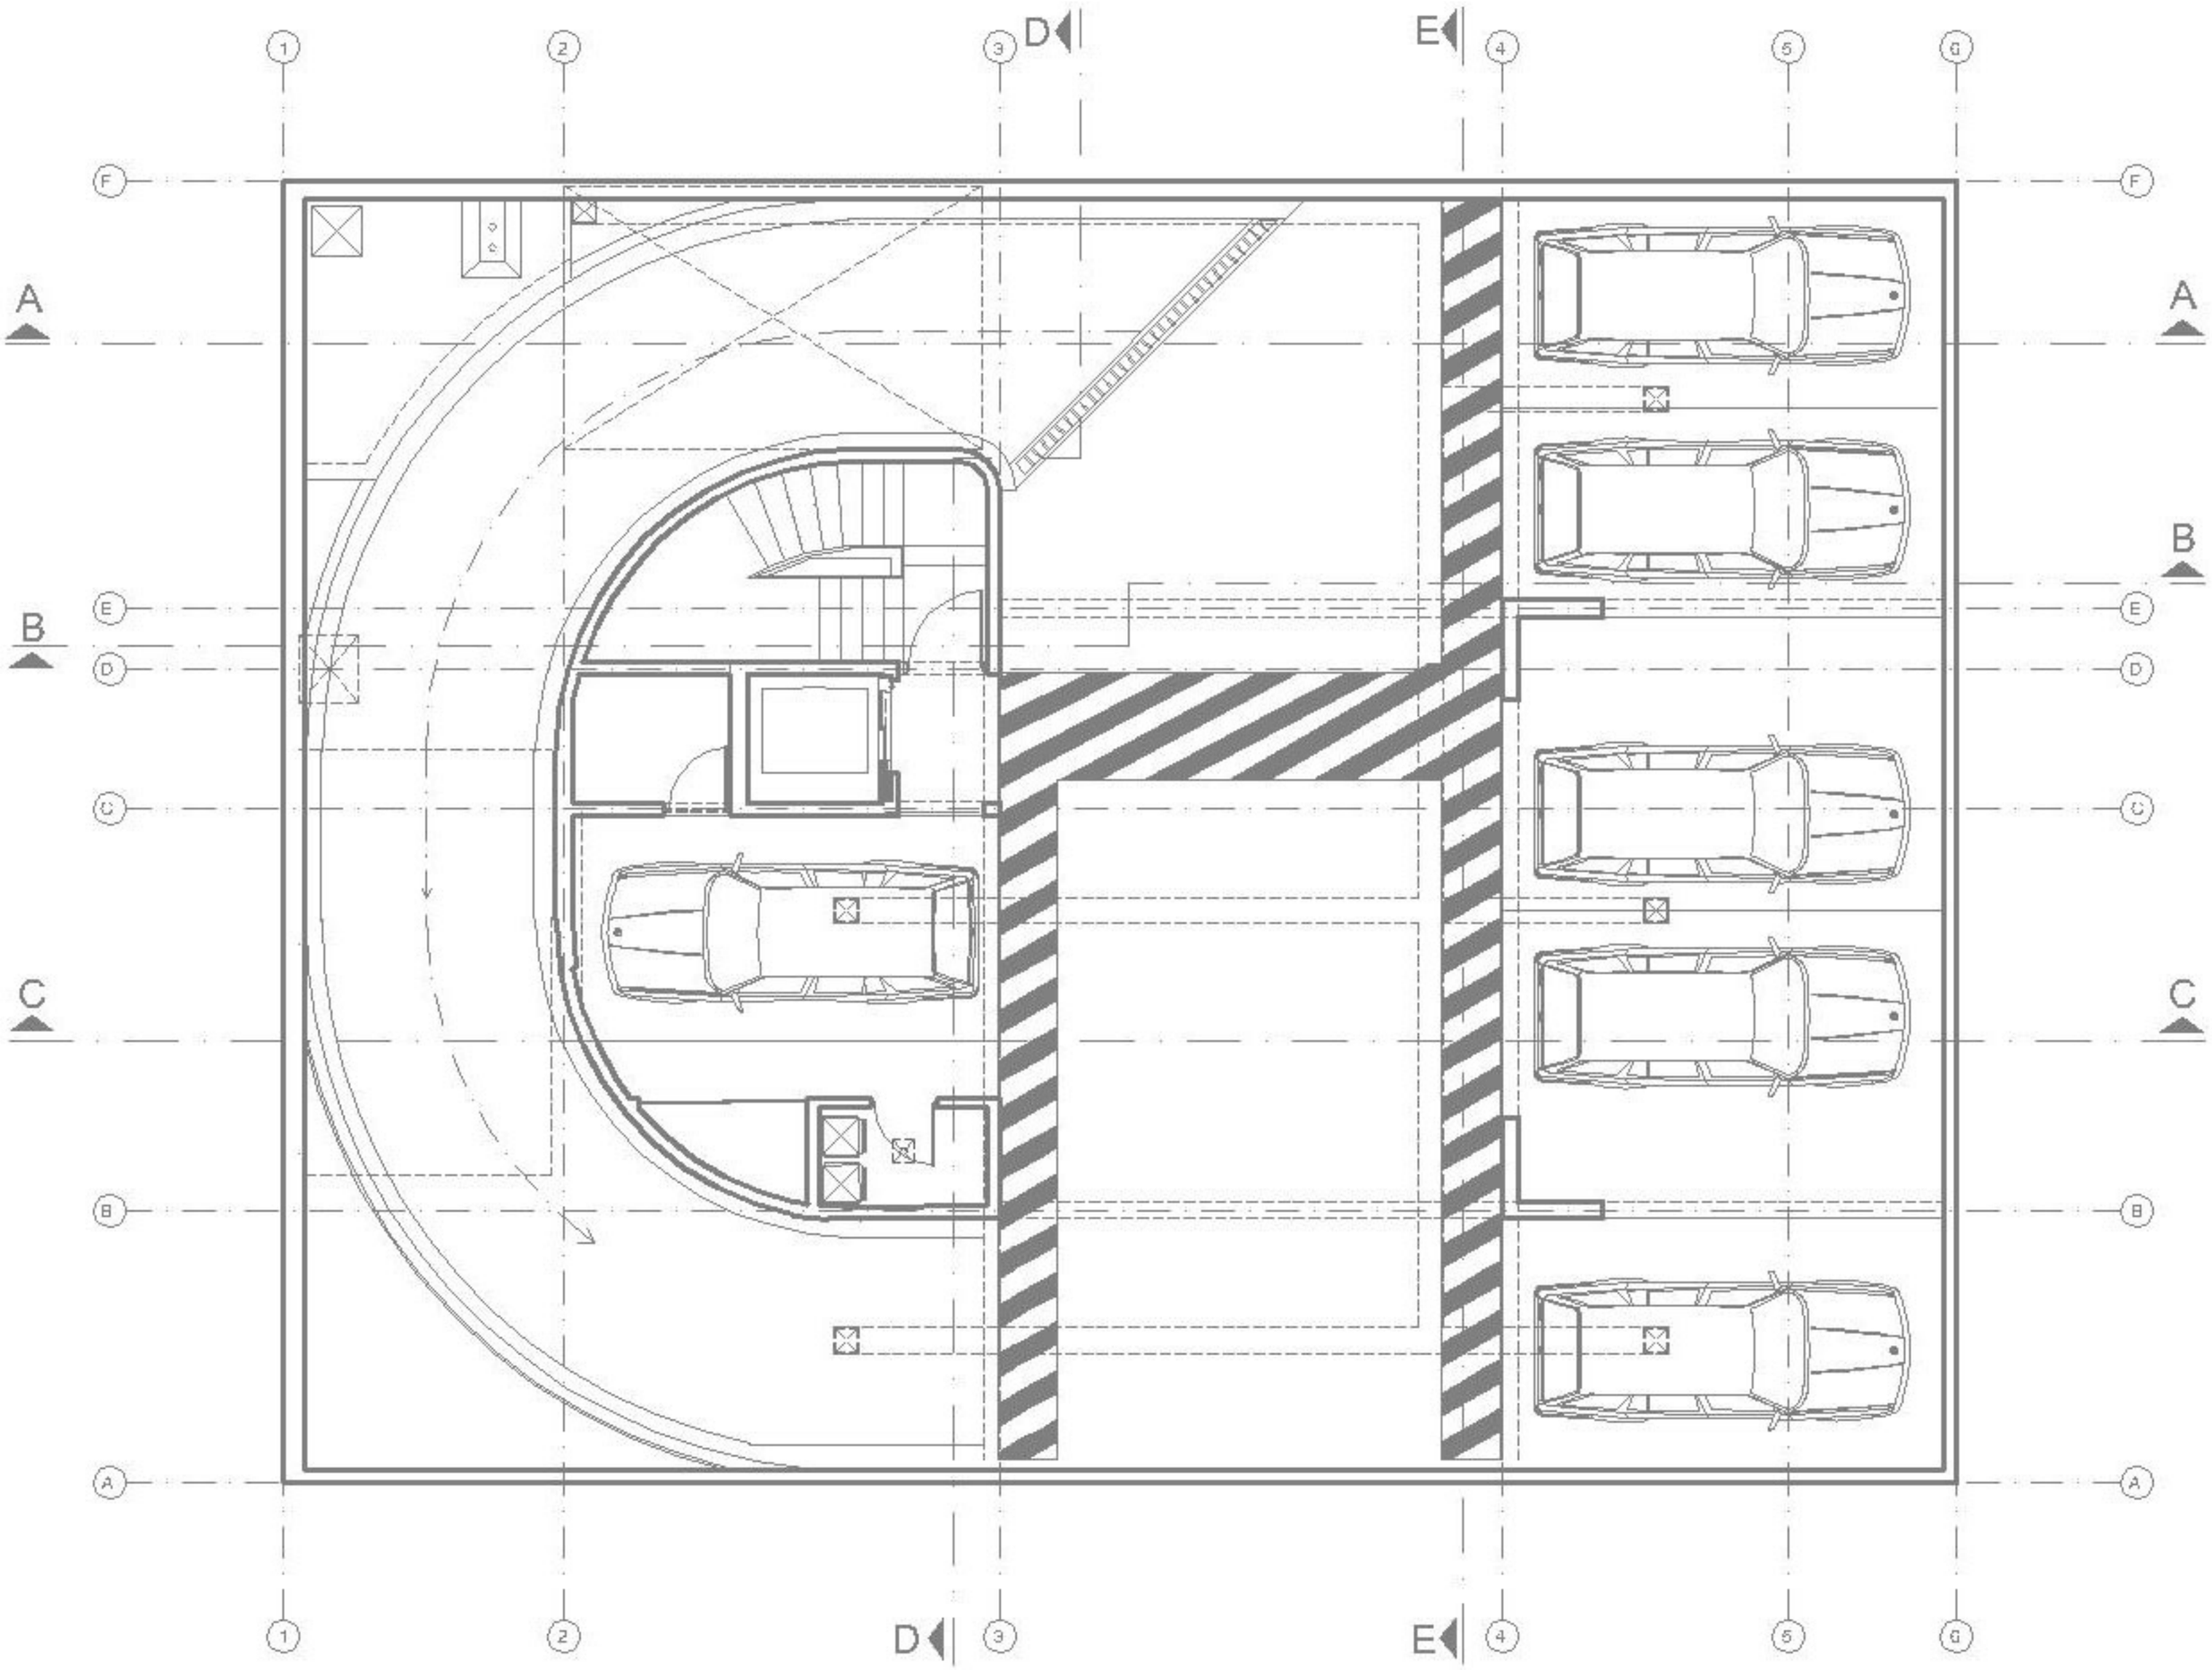

Primer Sotano

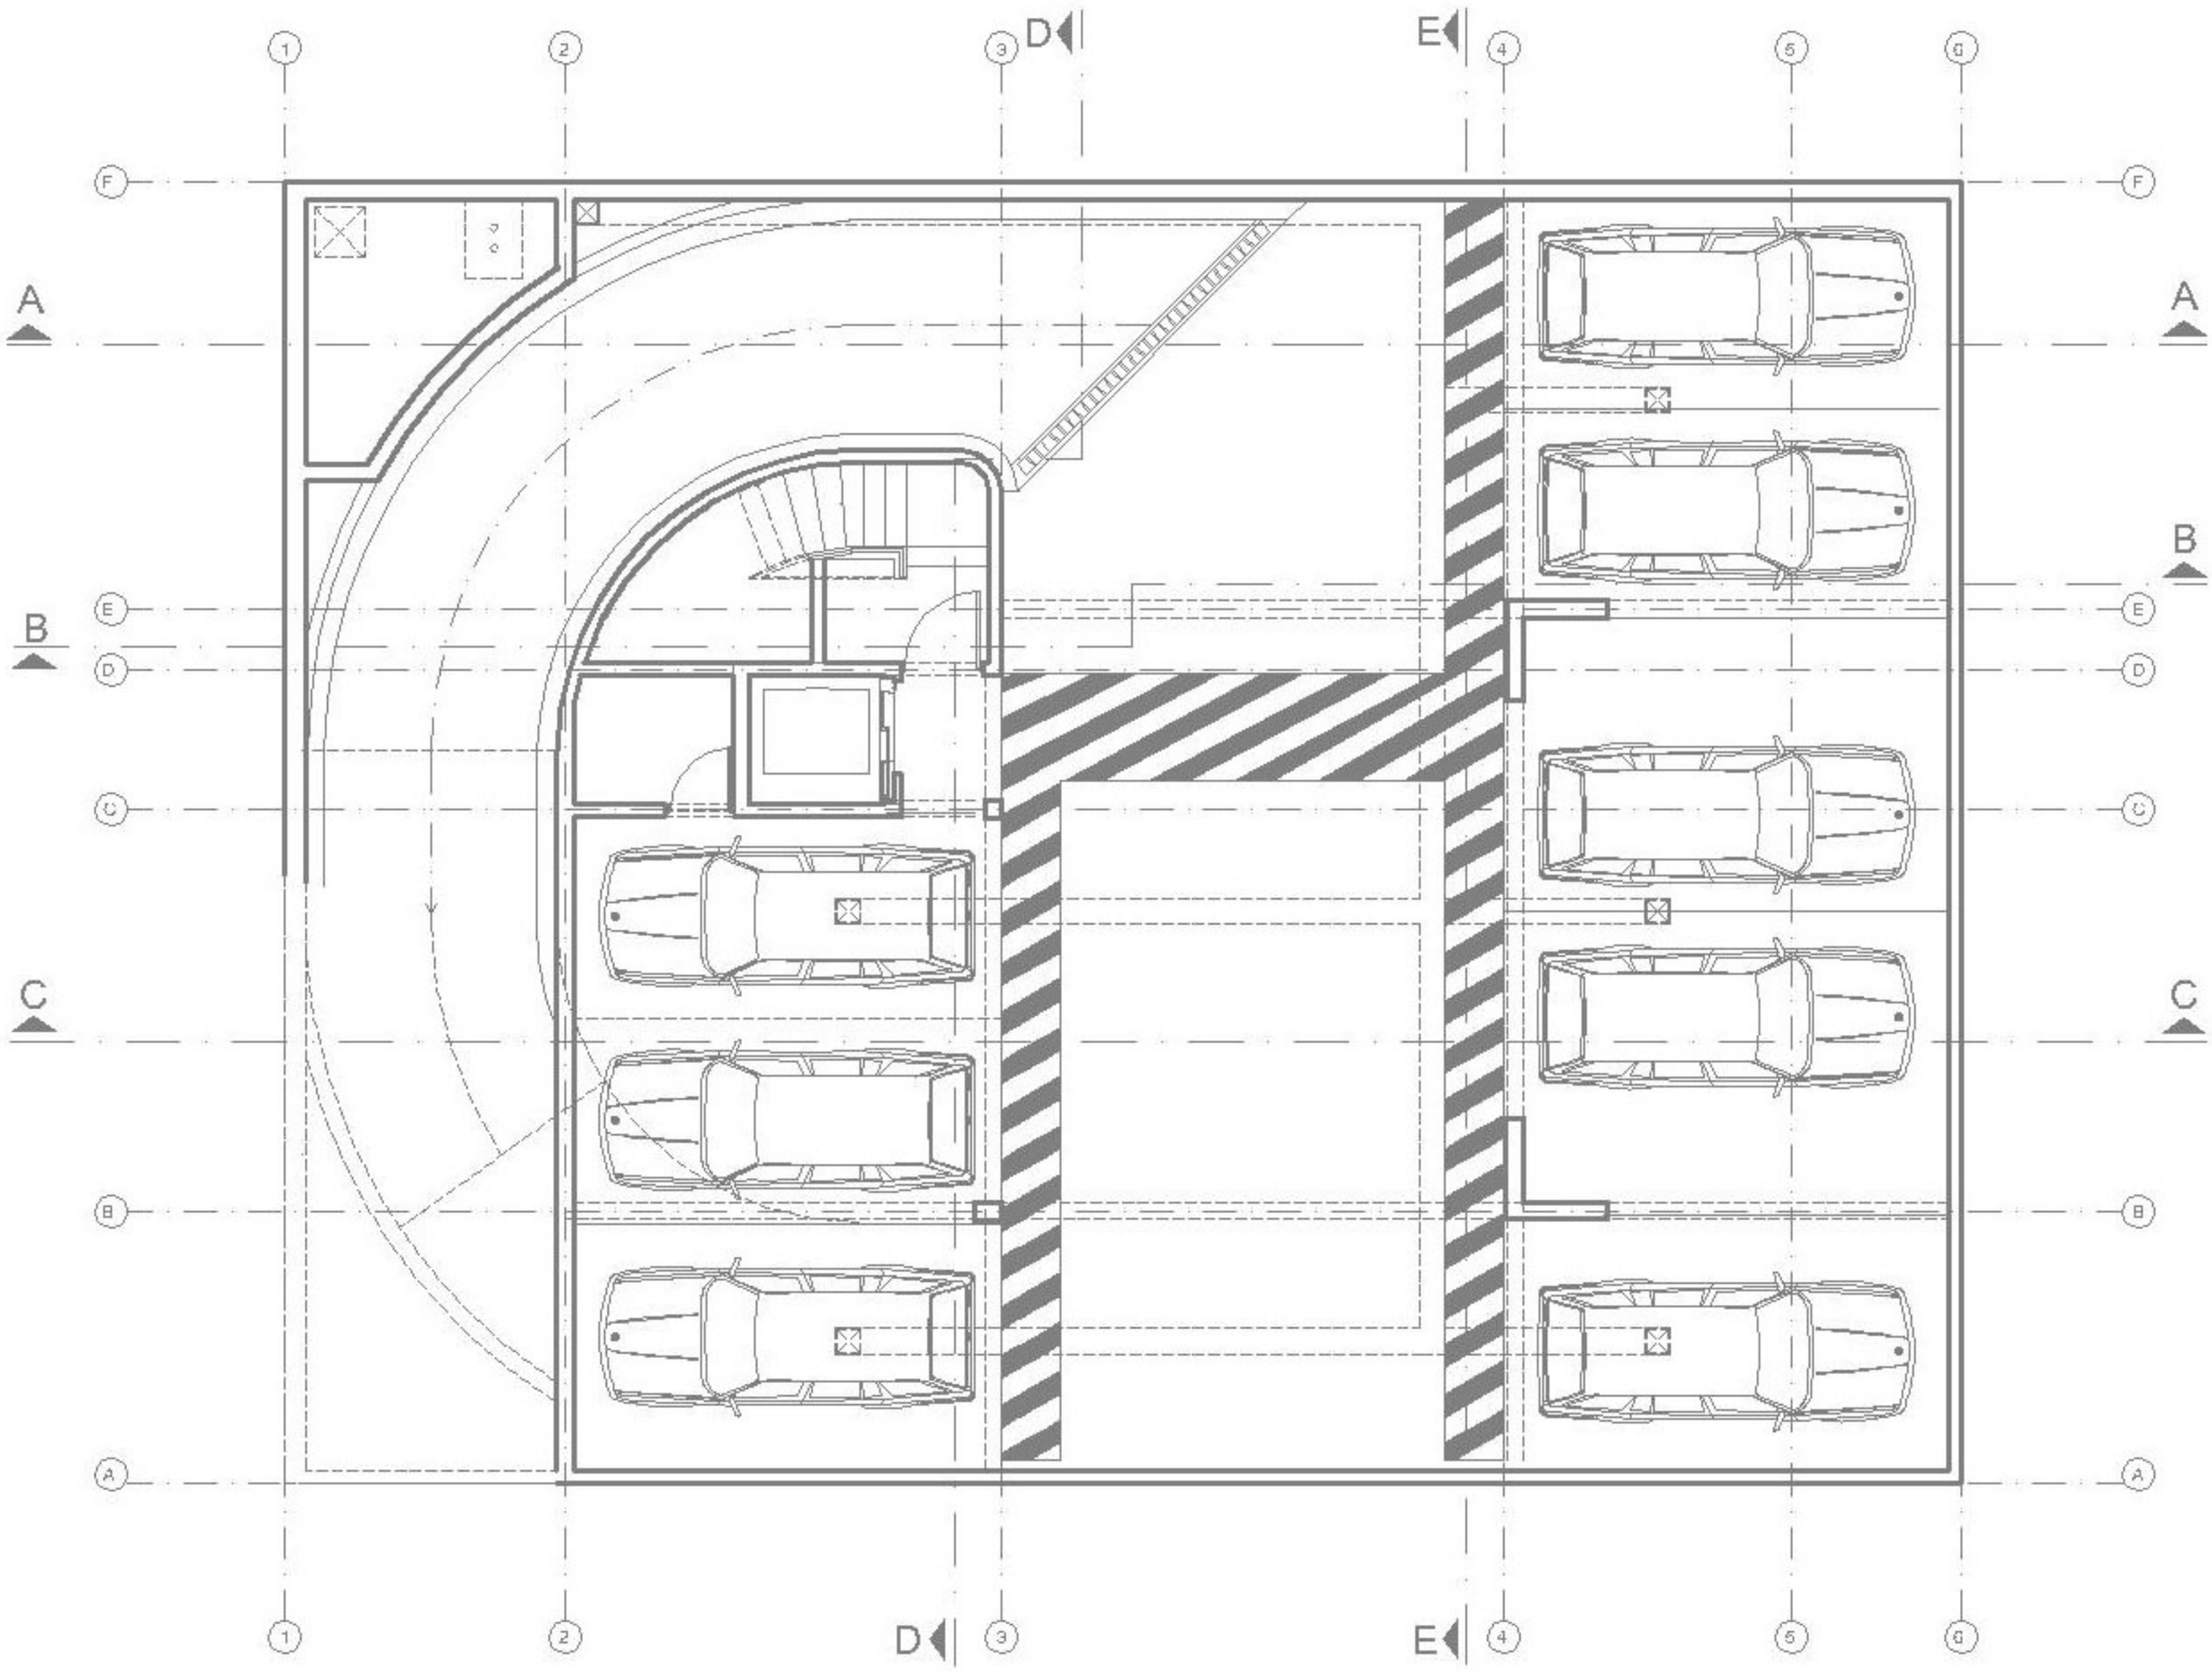

Segundo Sotano

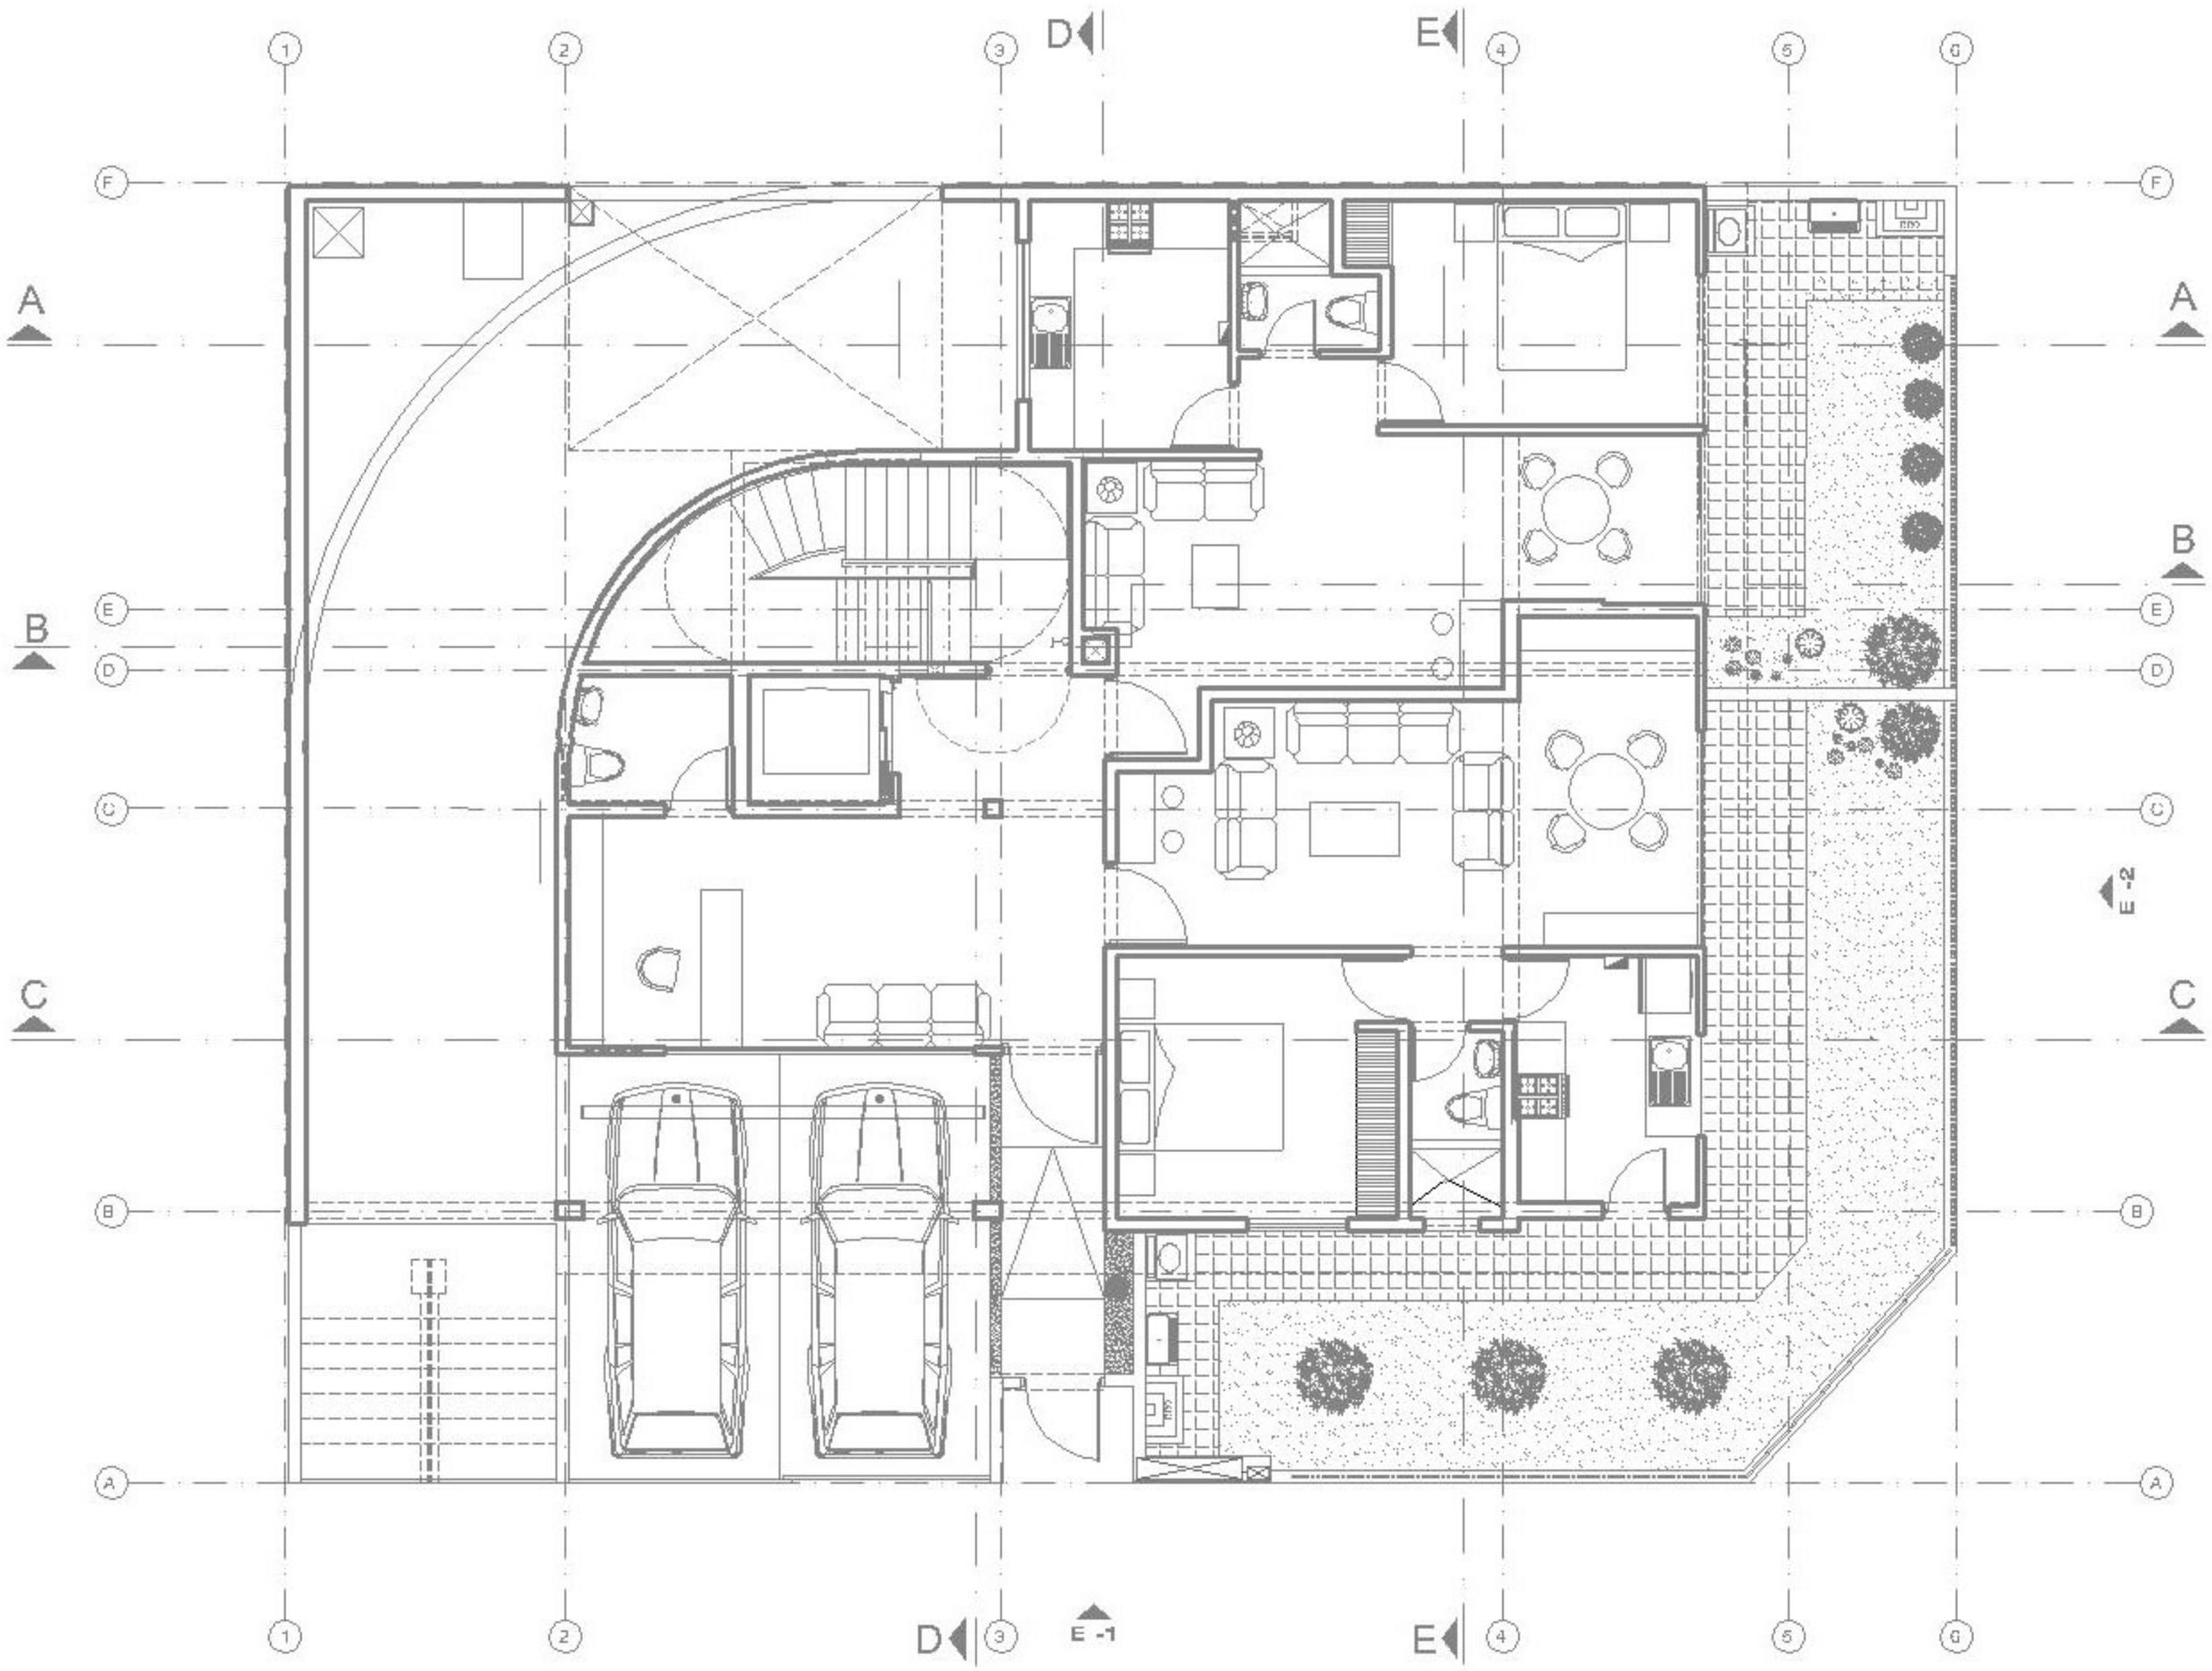

Primera Planta

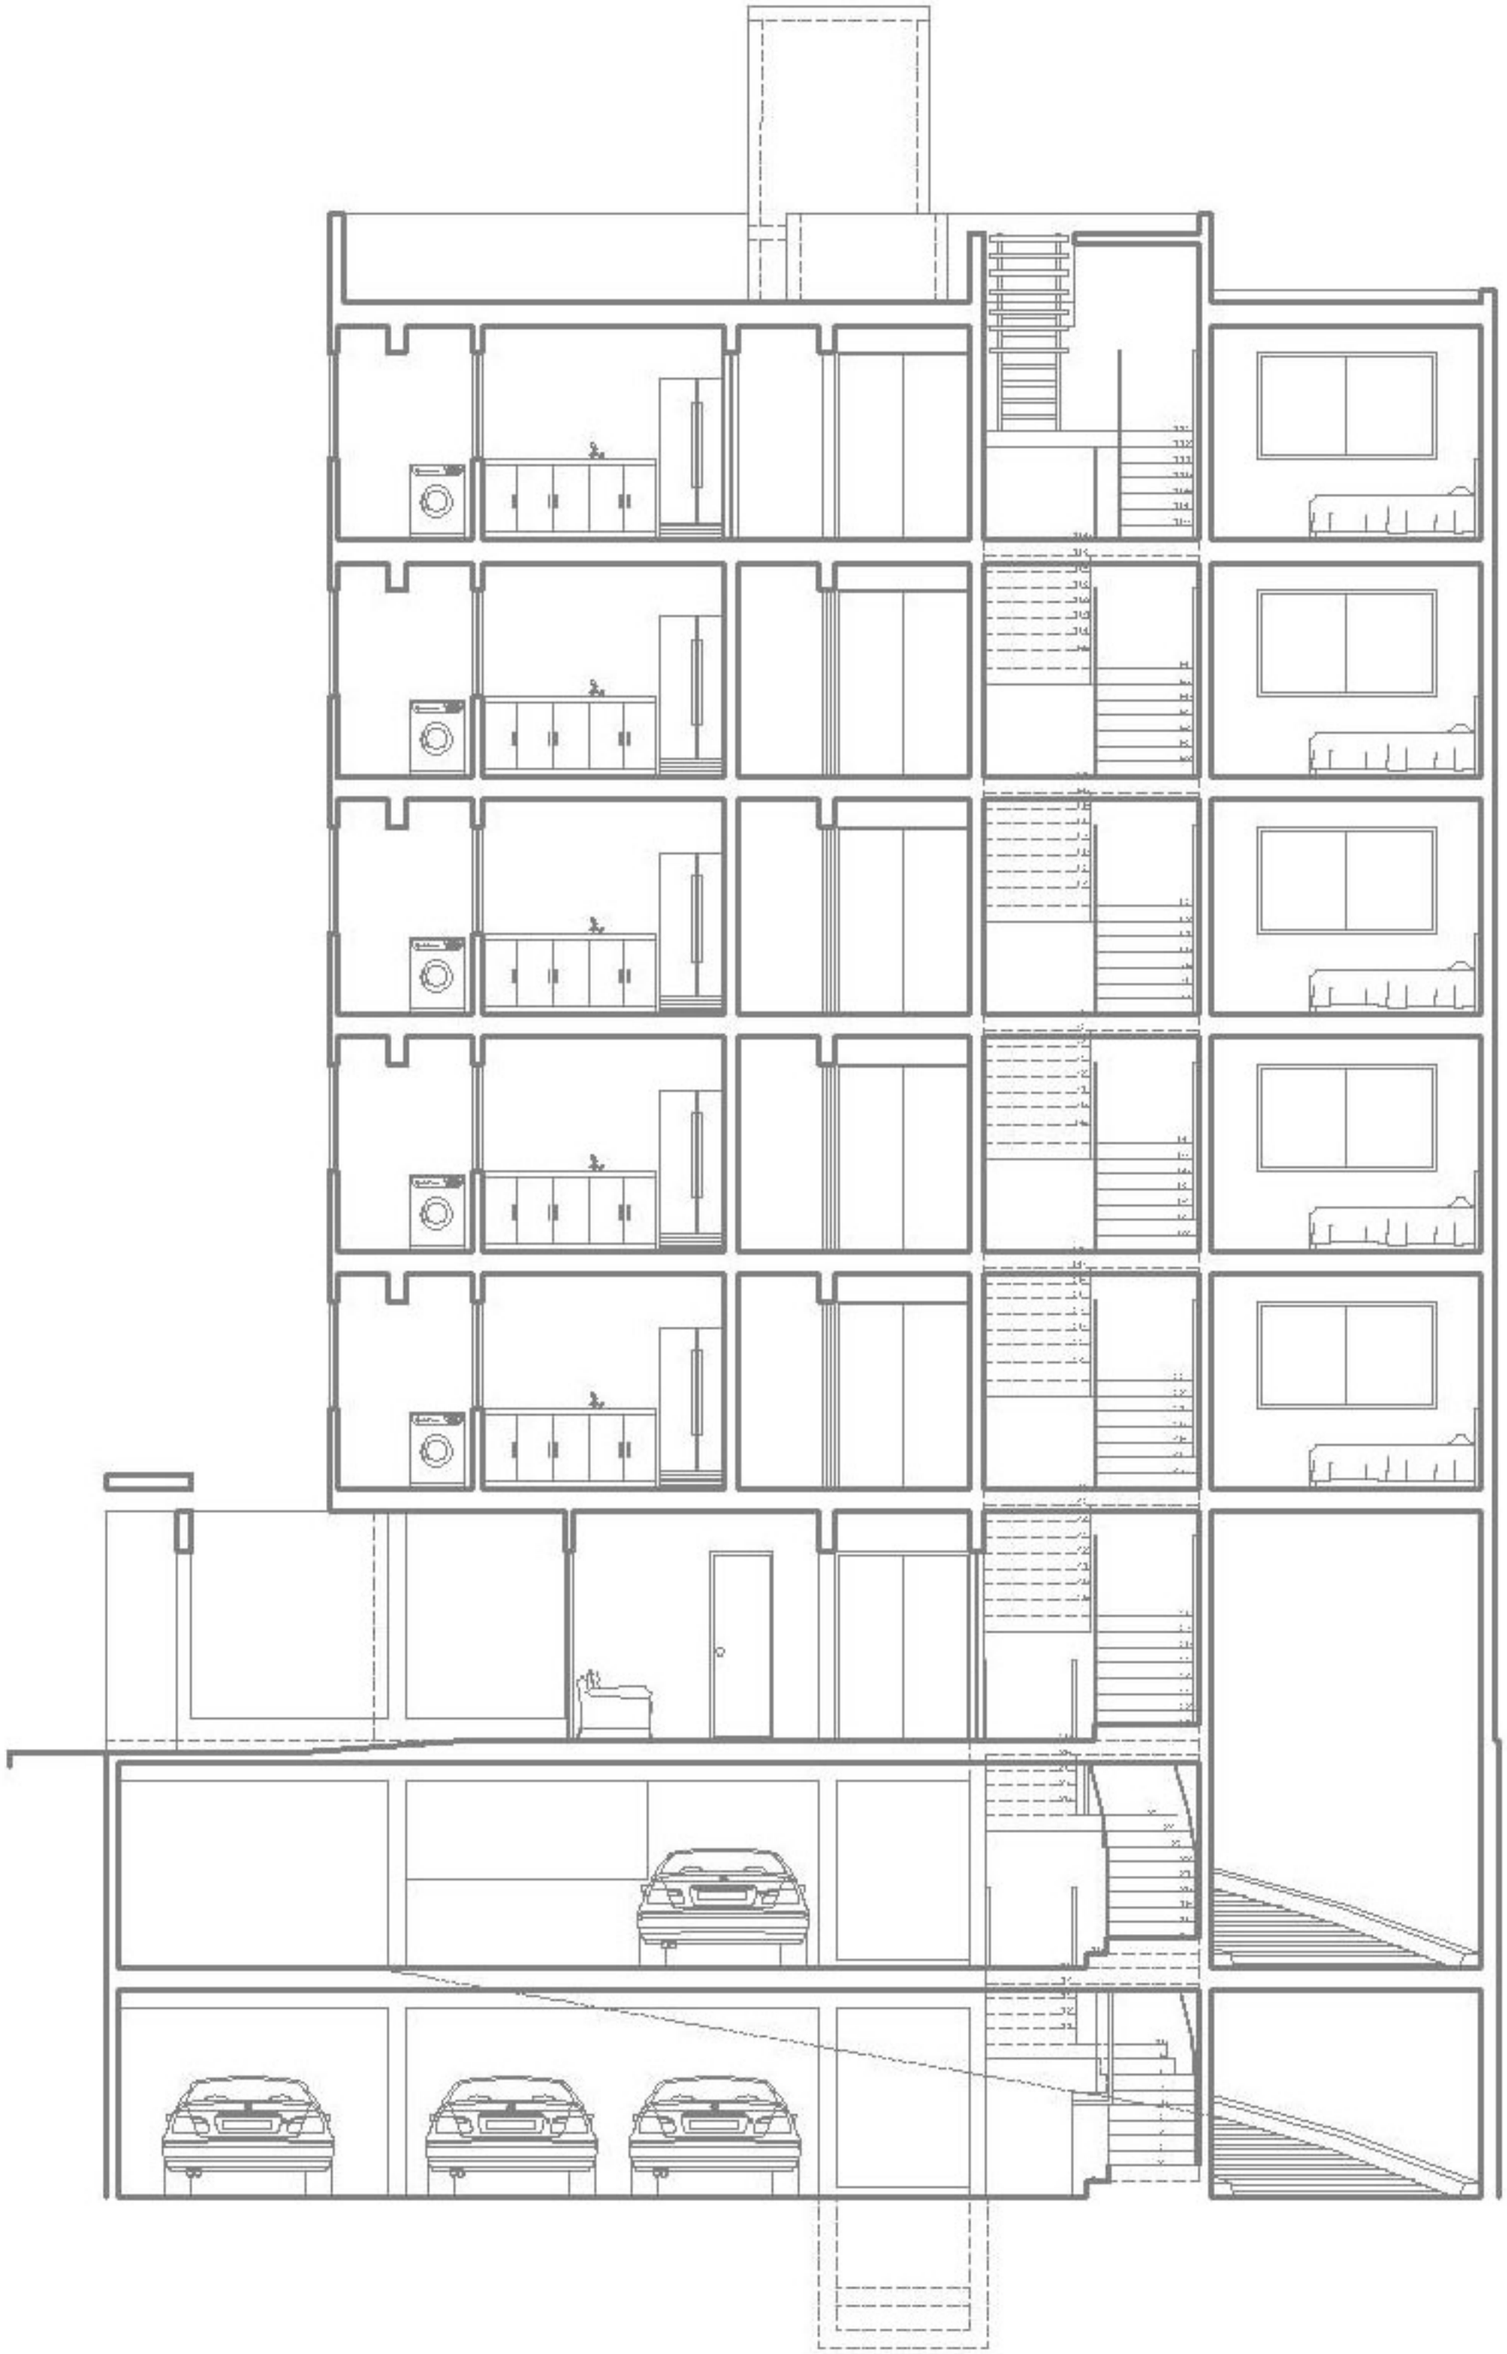

Corte D-D

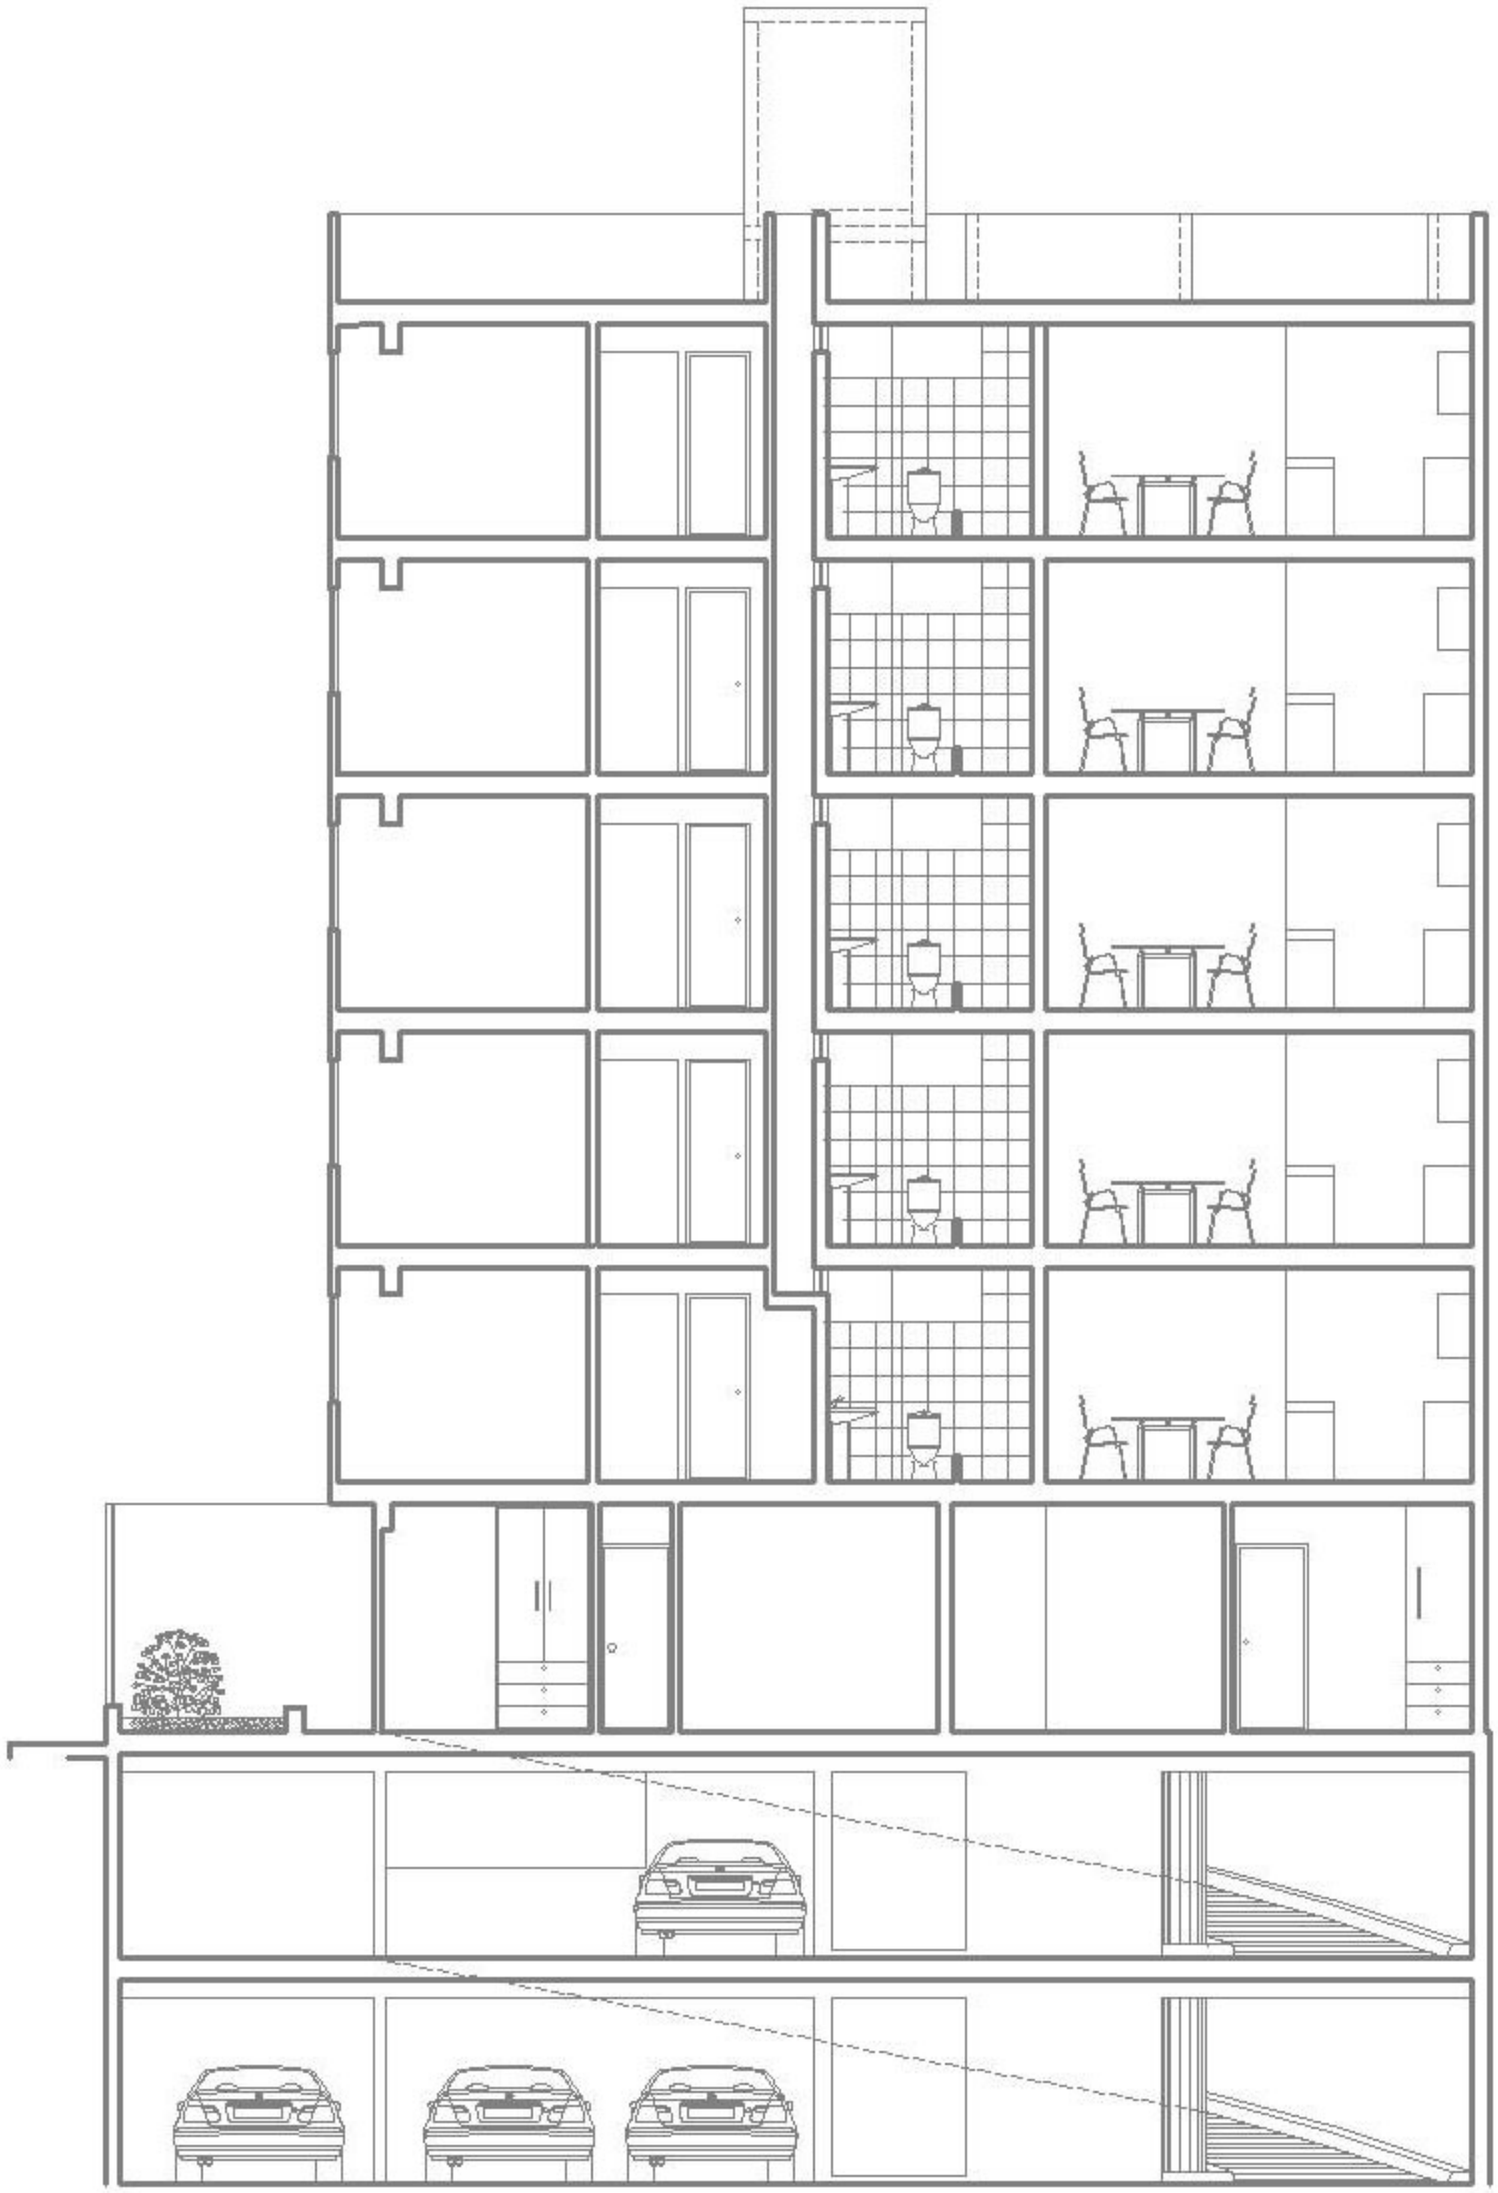

Corte E-E

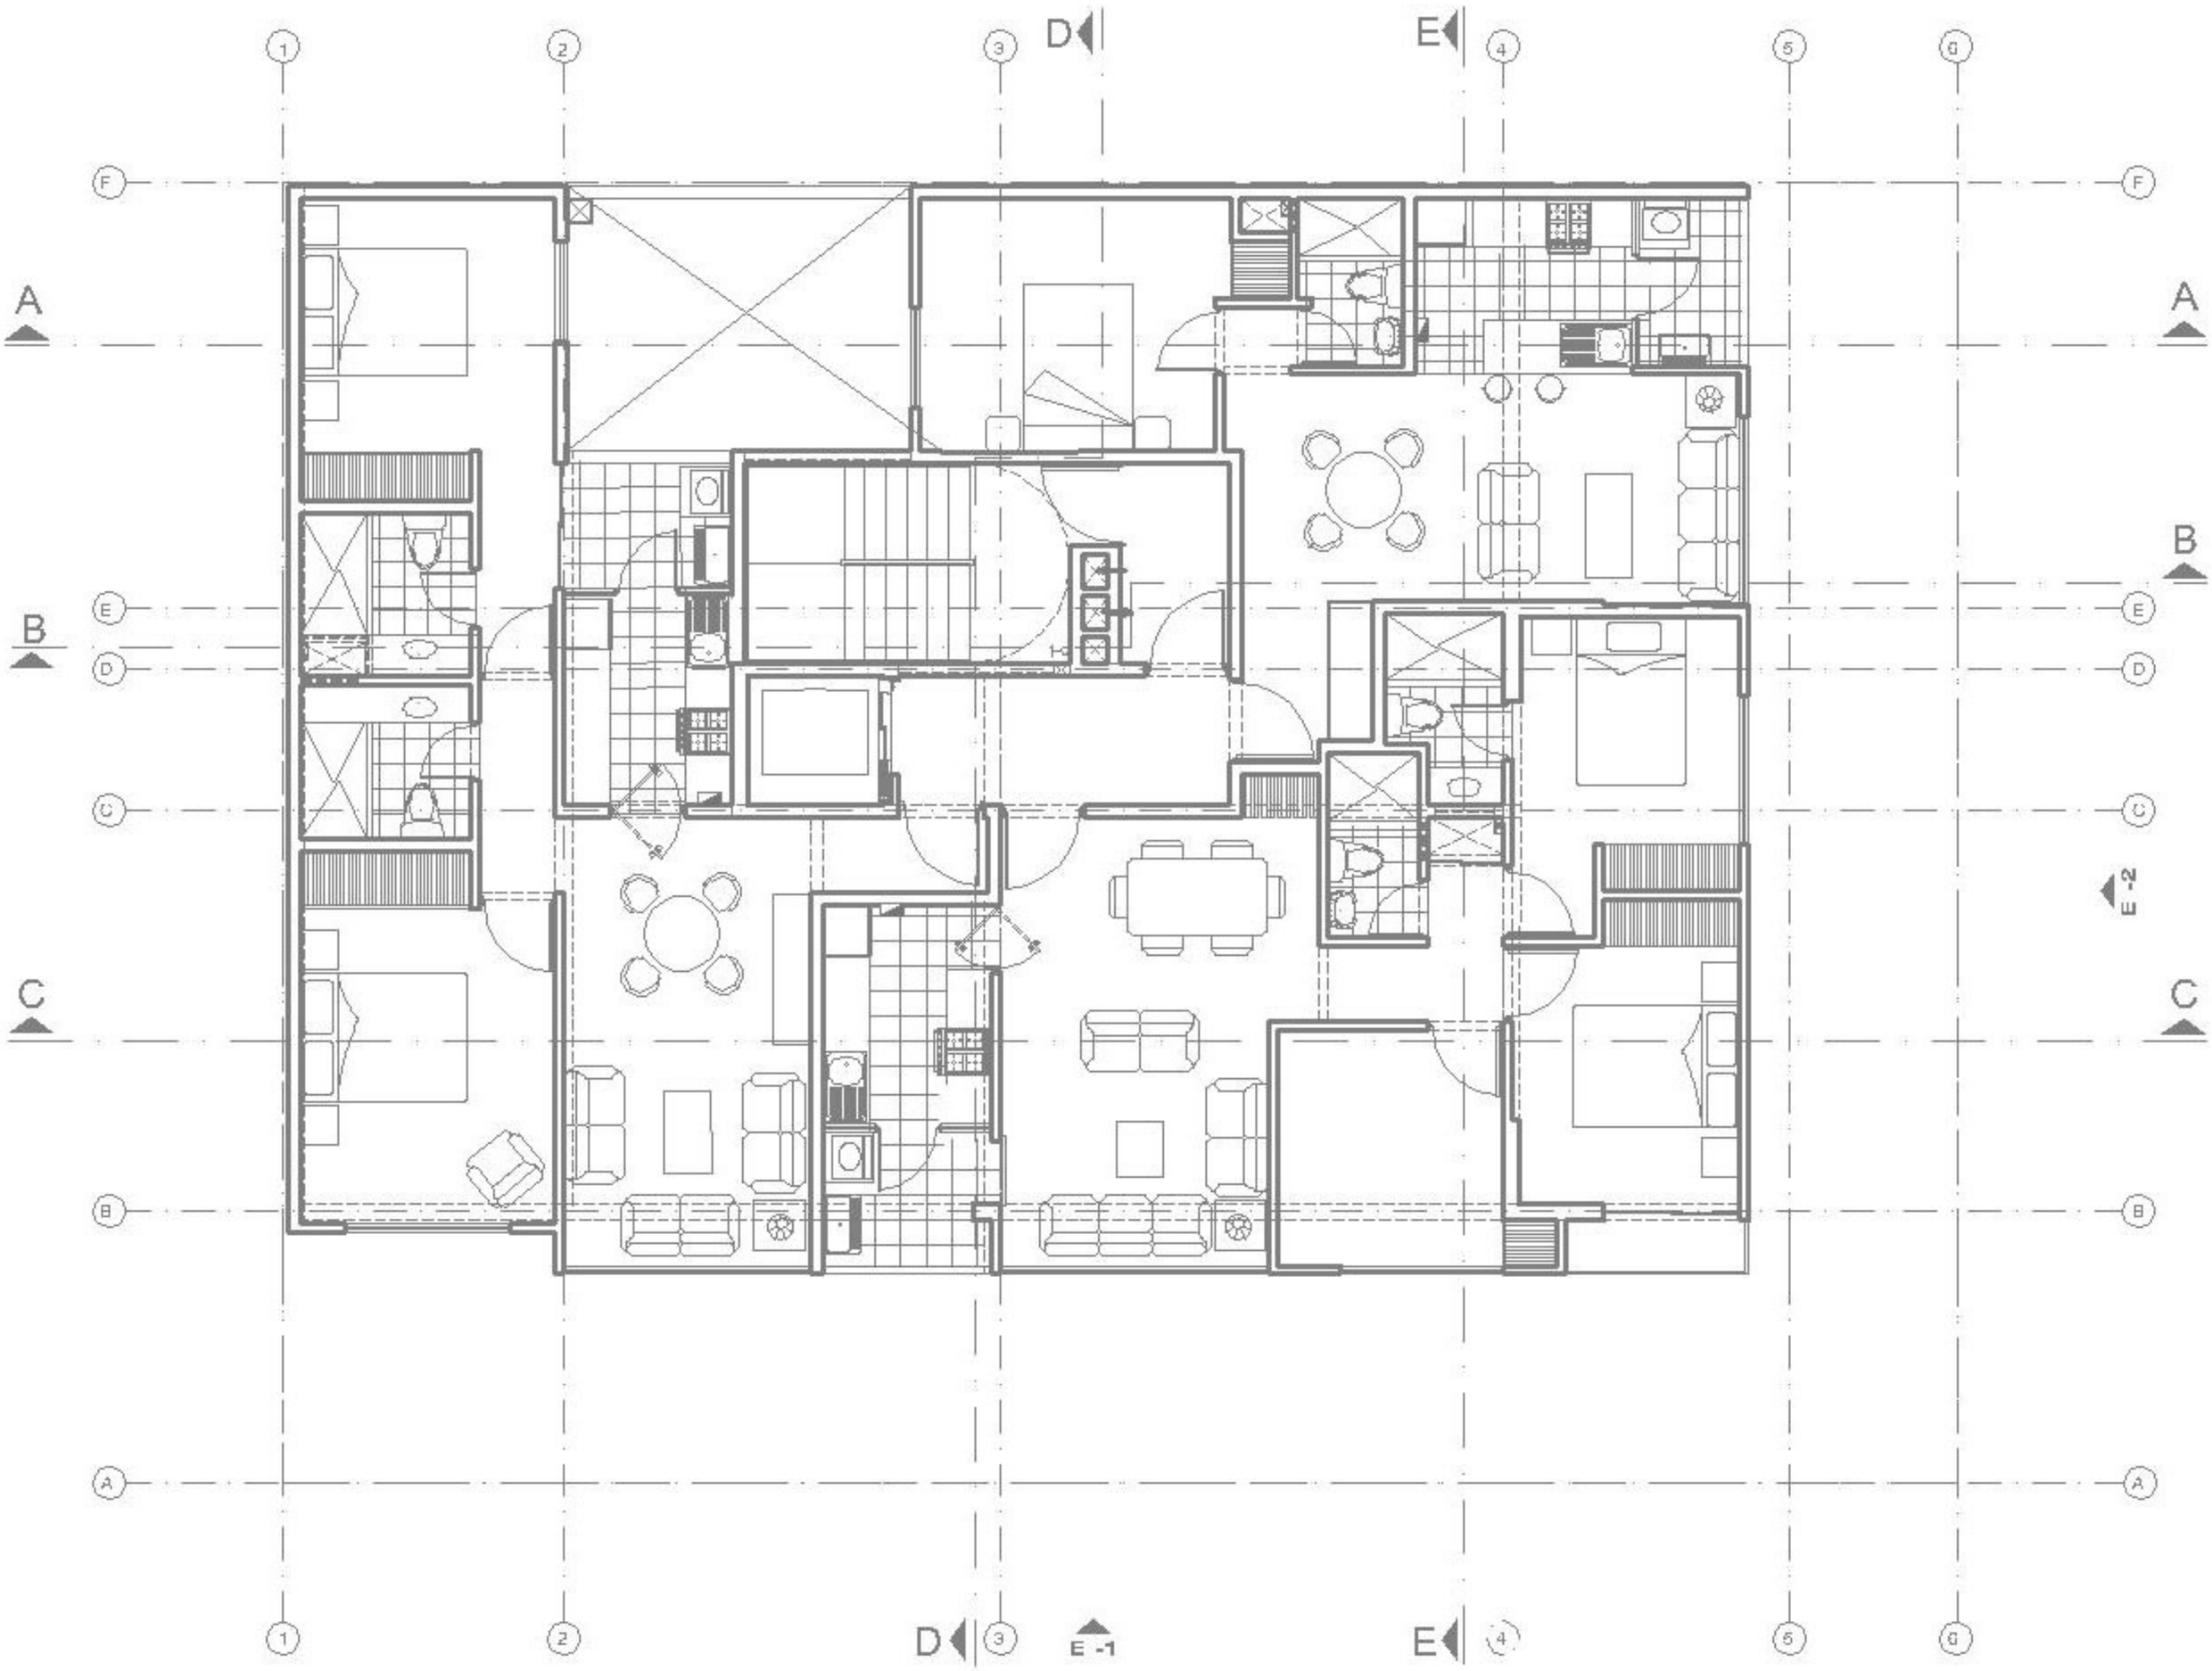

Segunda Planta

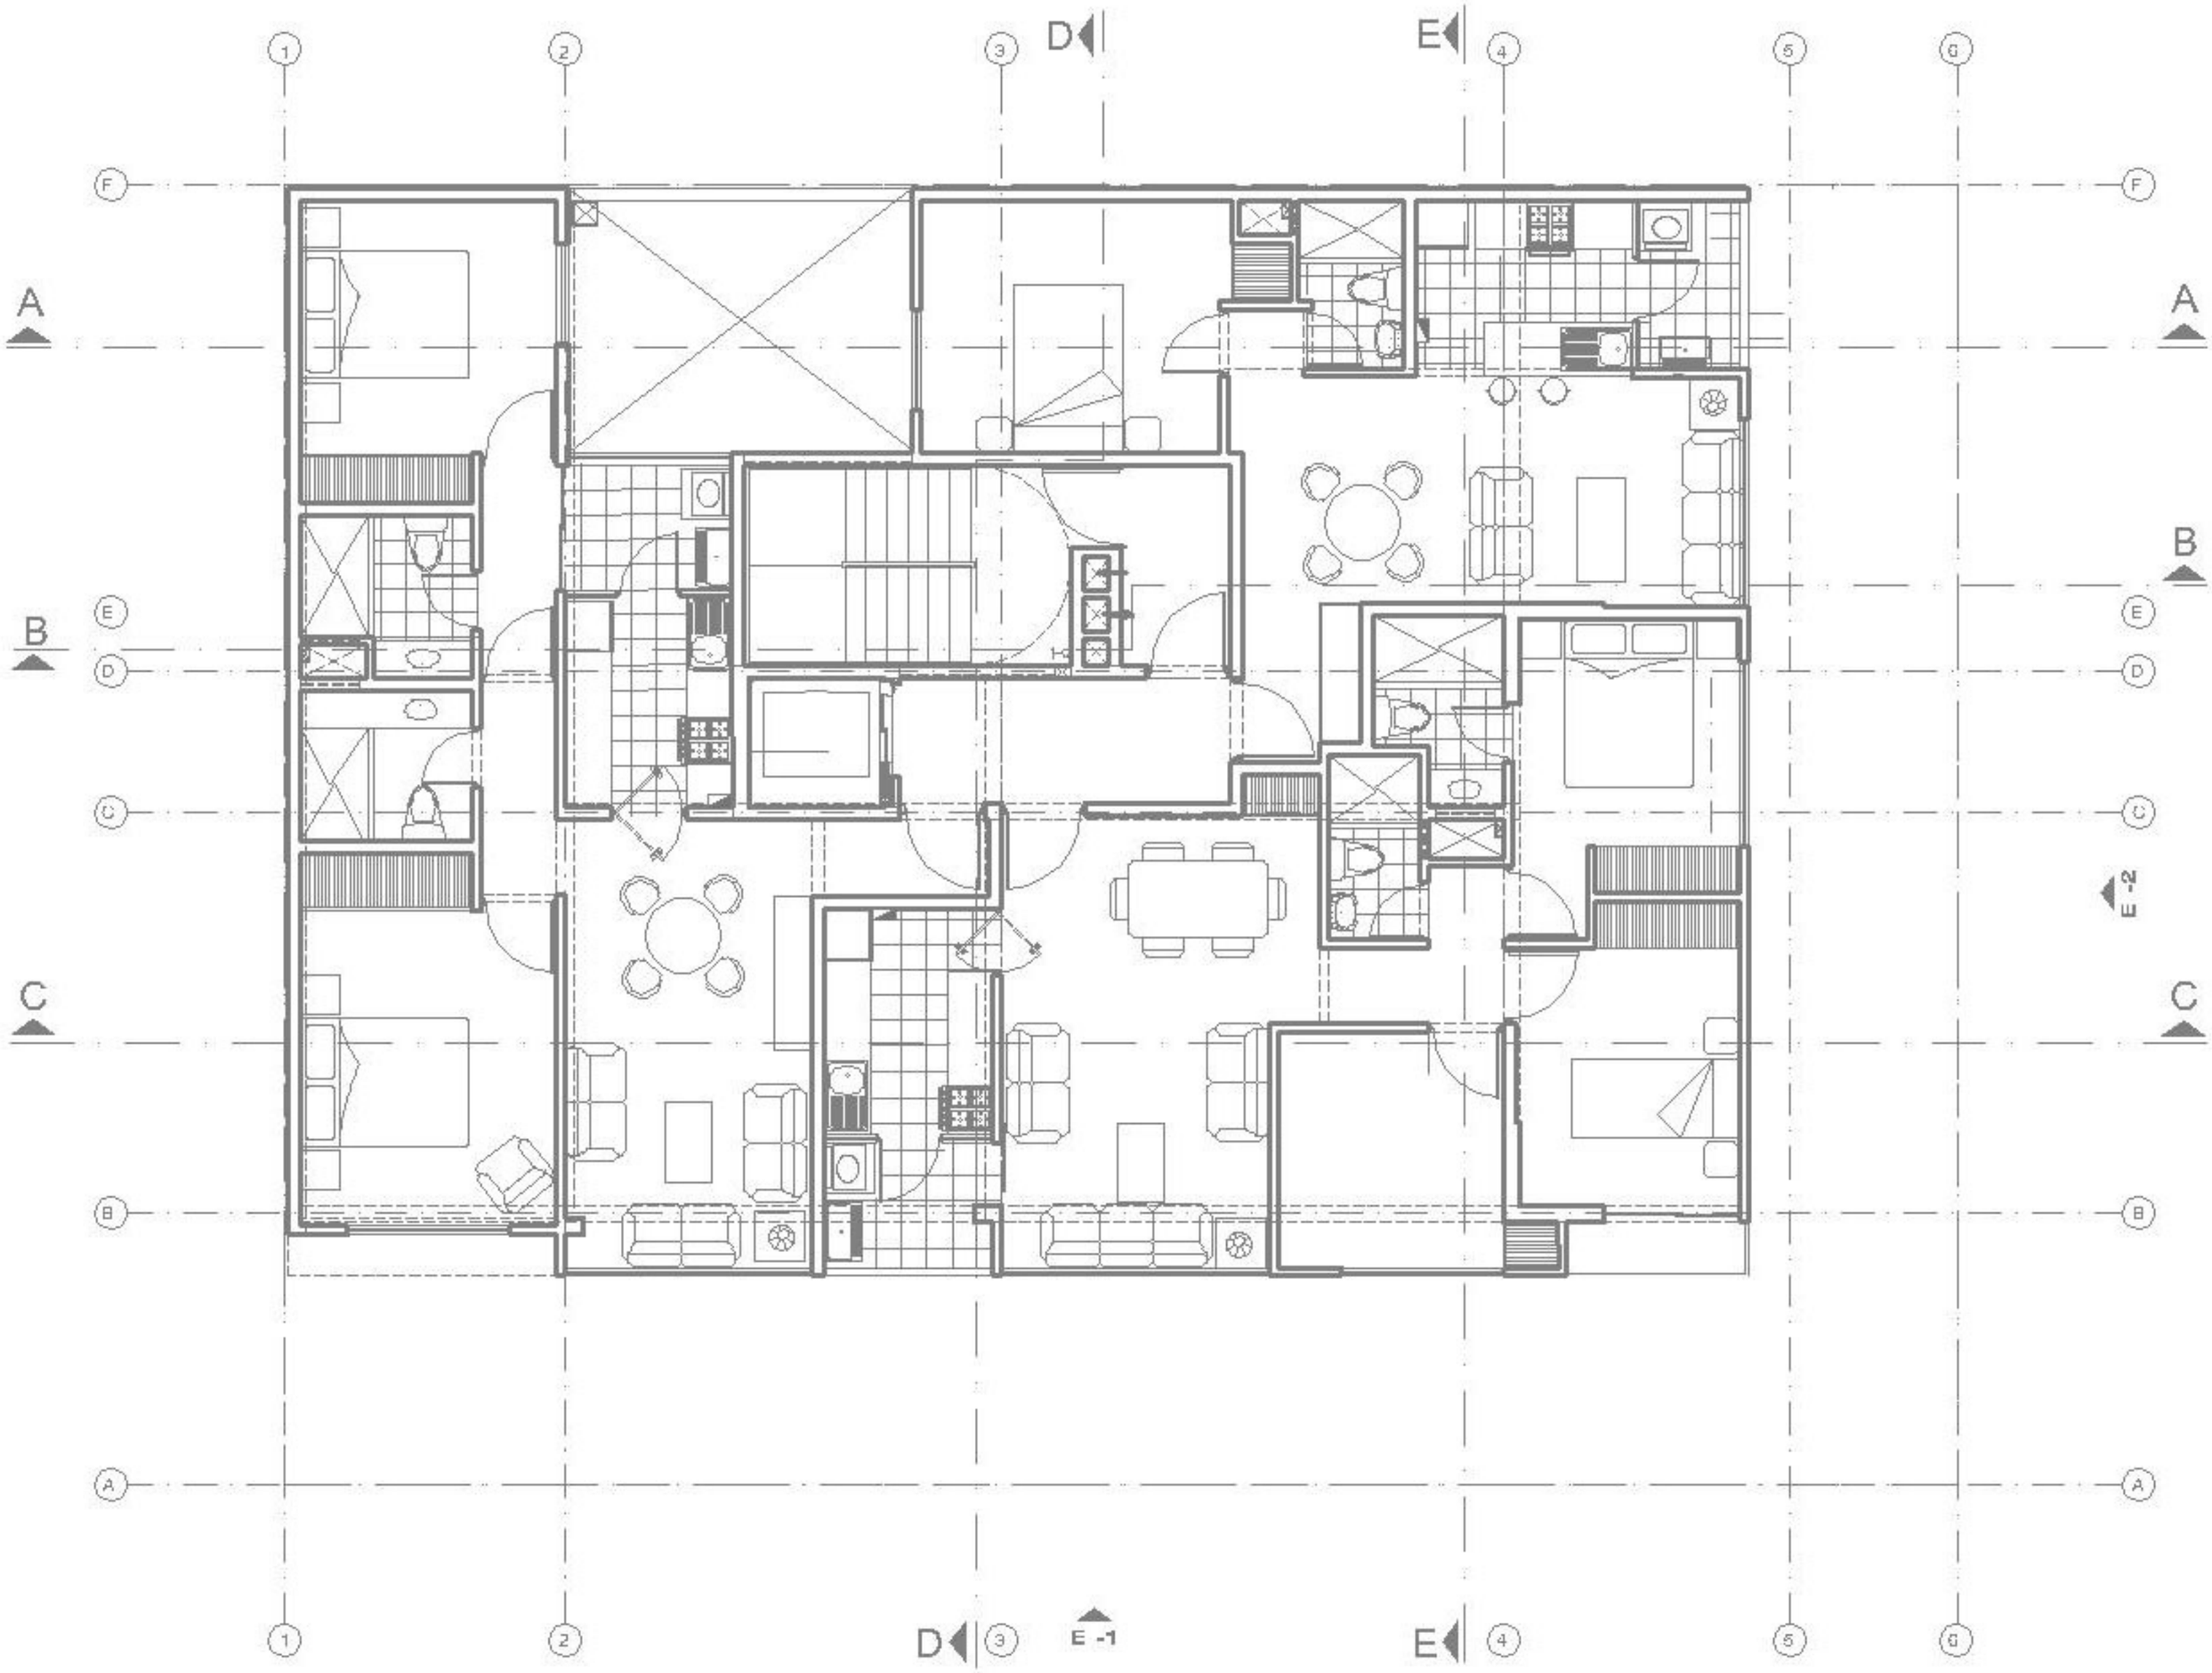

Planta Típica (3,4,5)

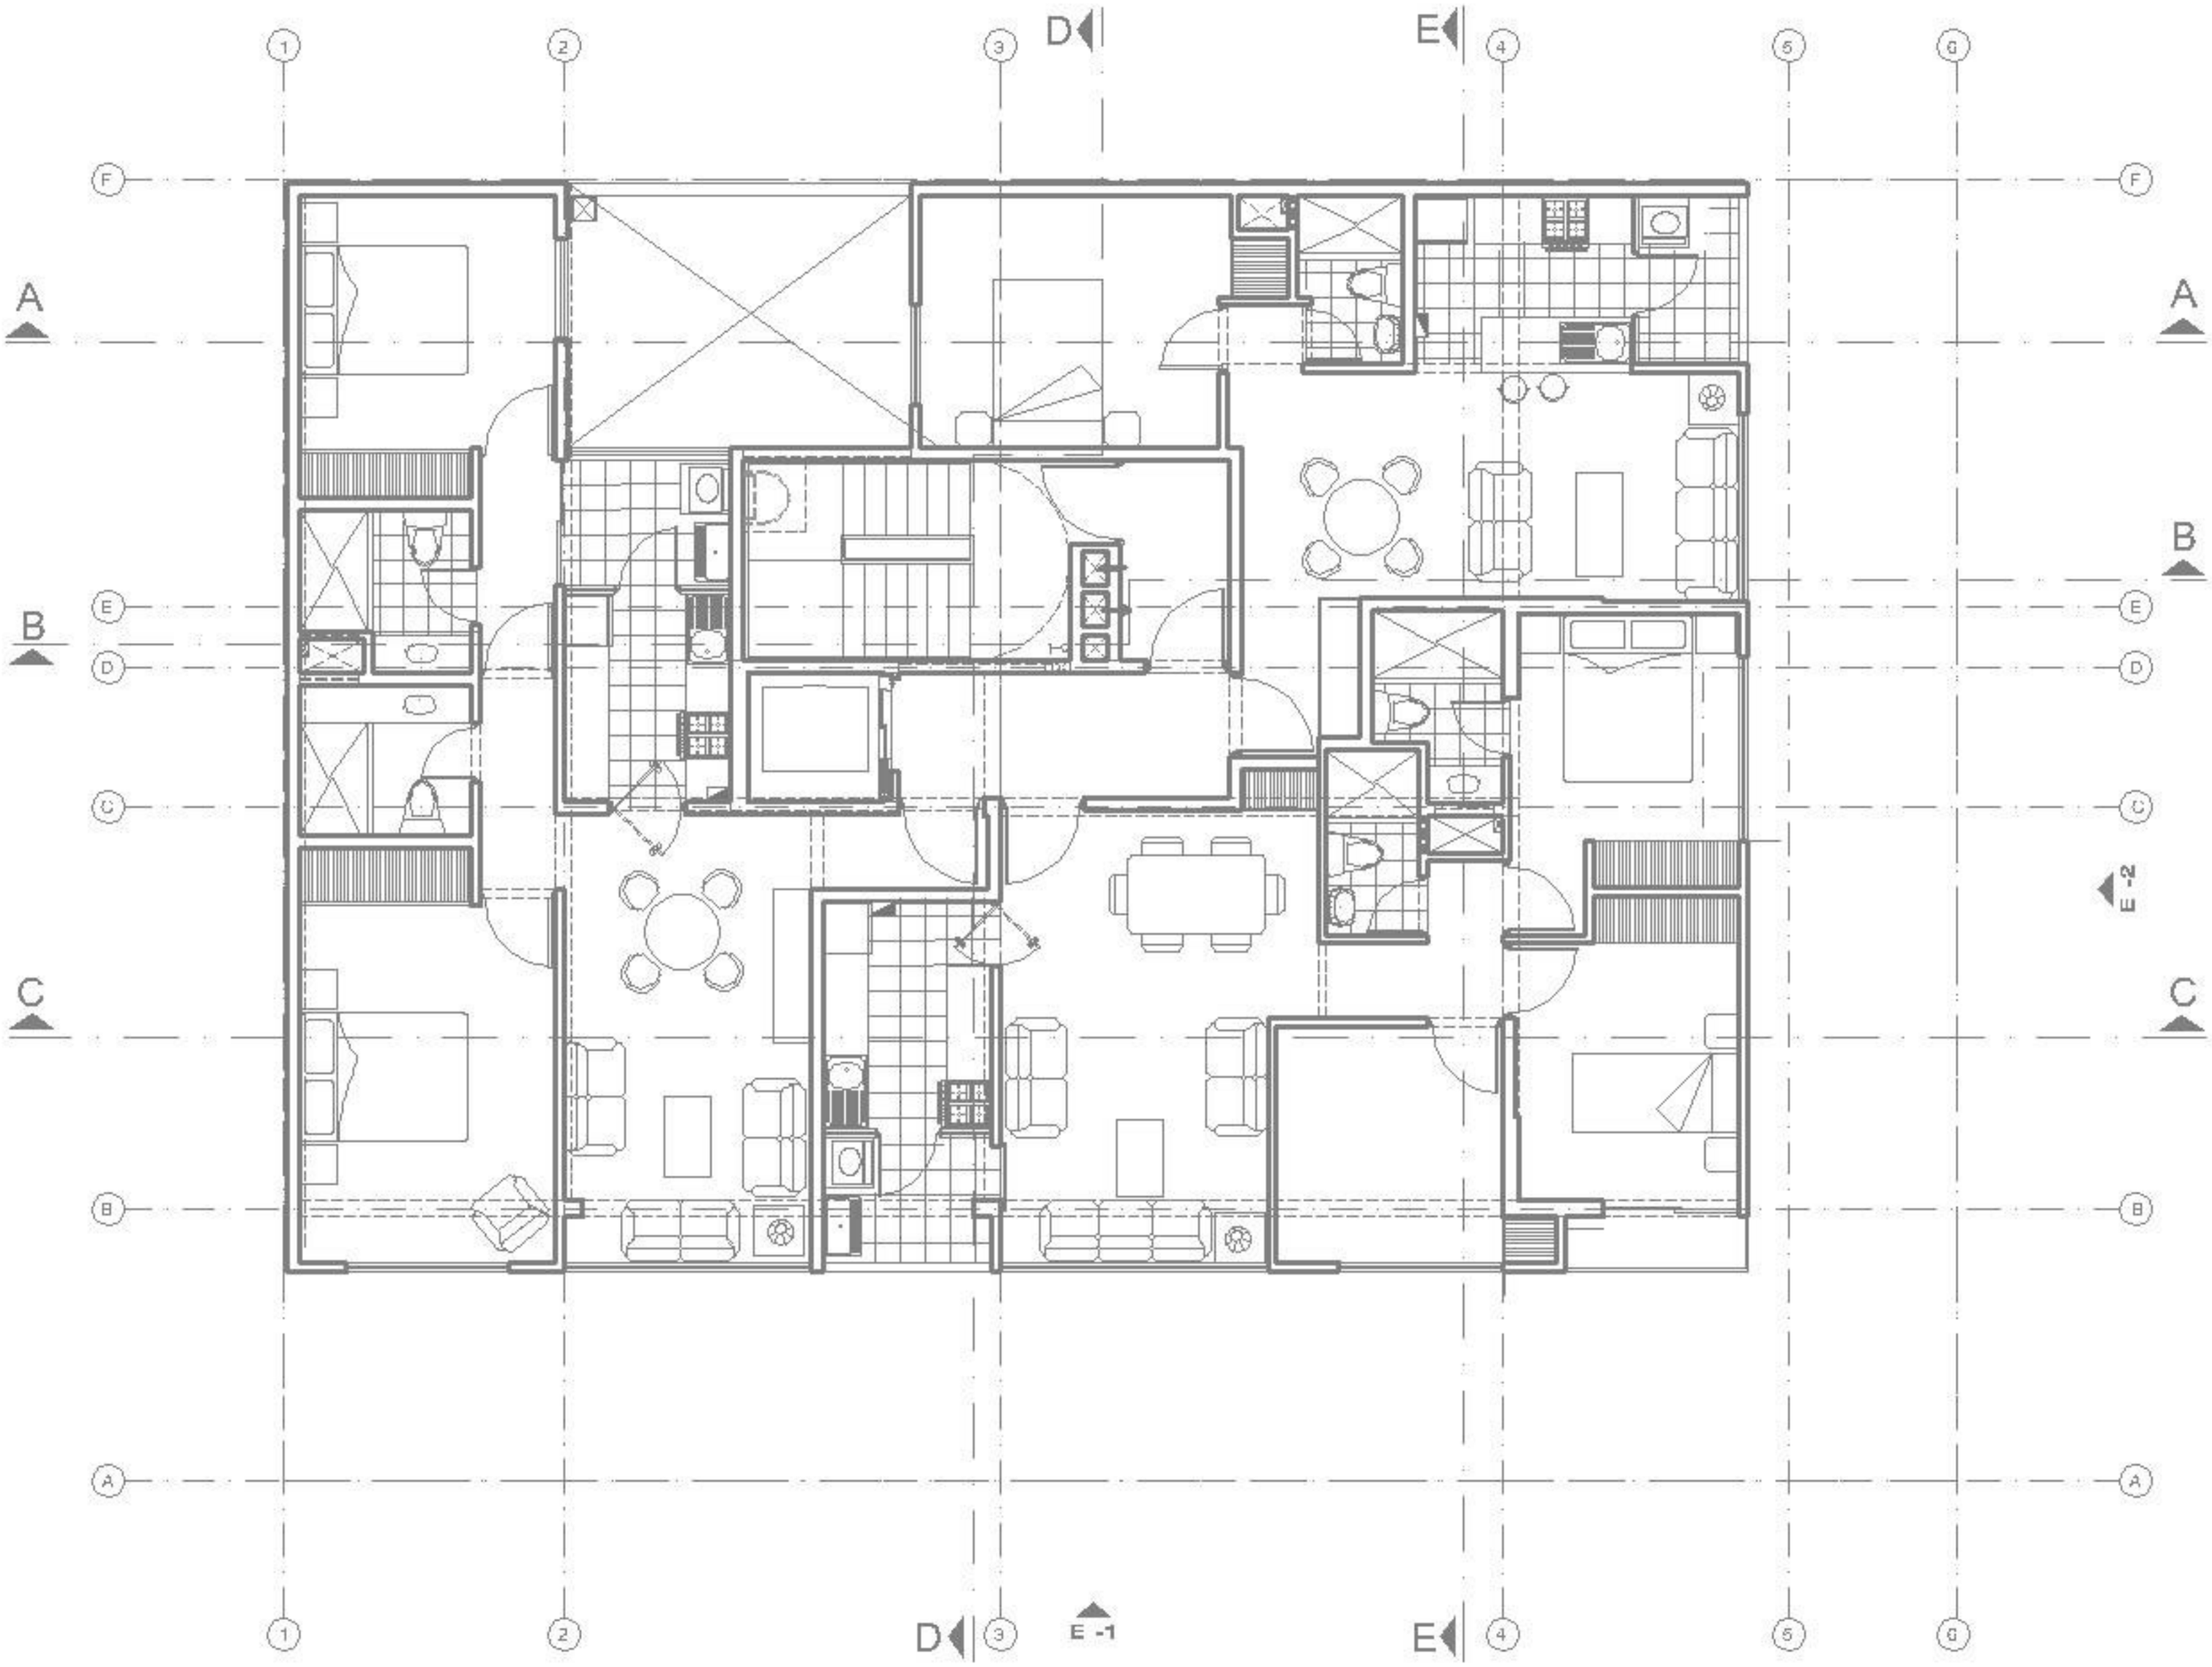

Sexta Planta

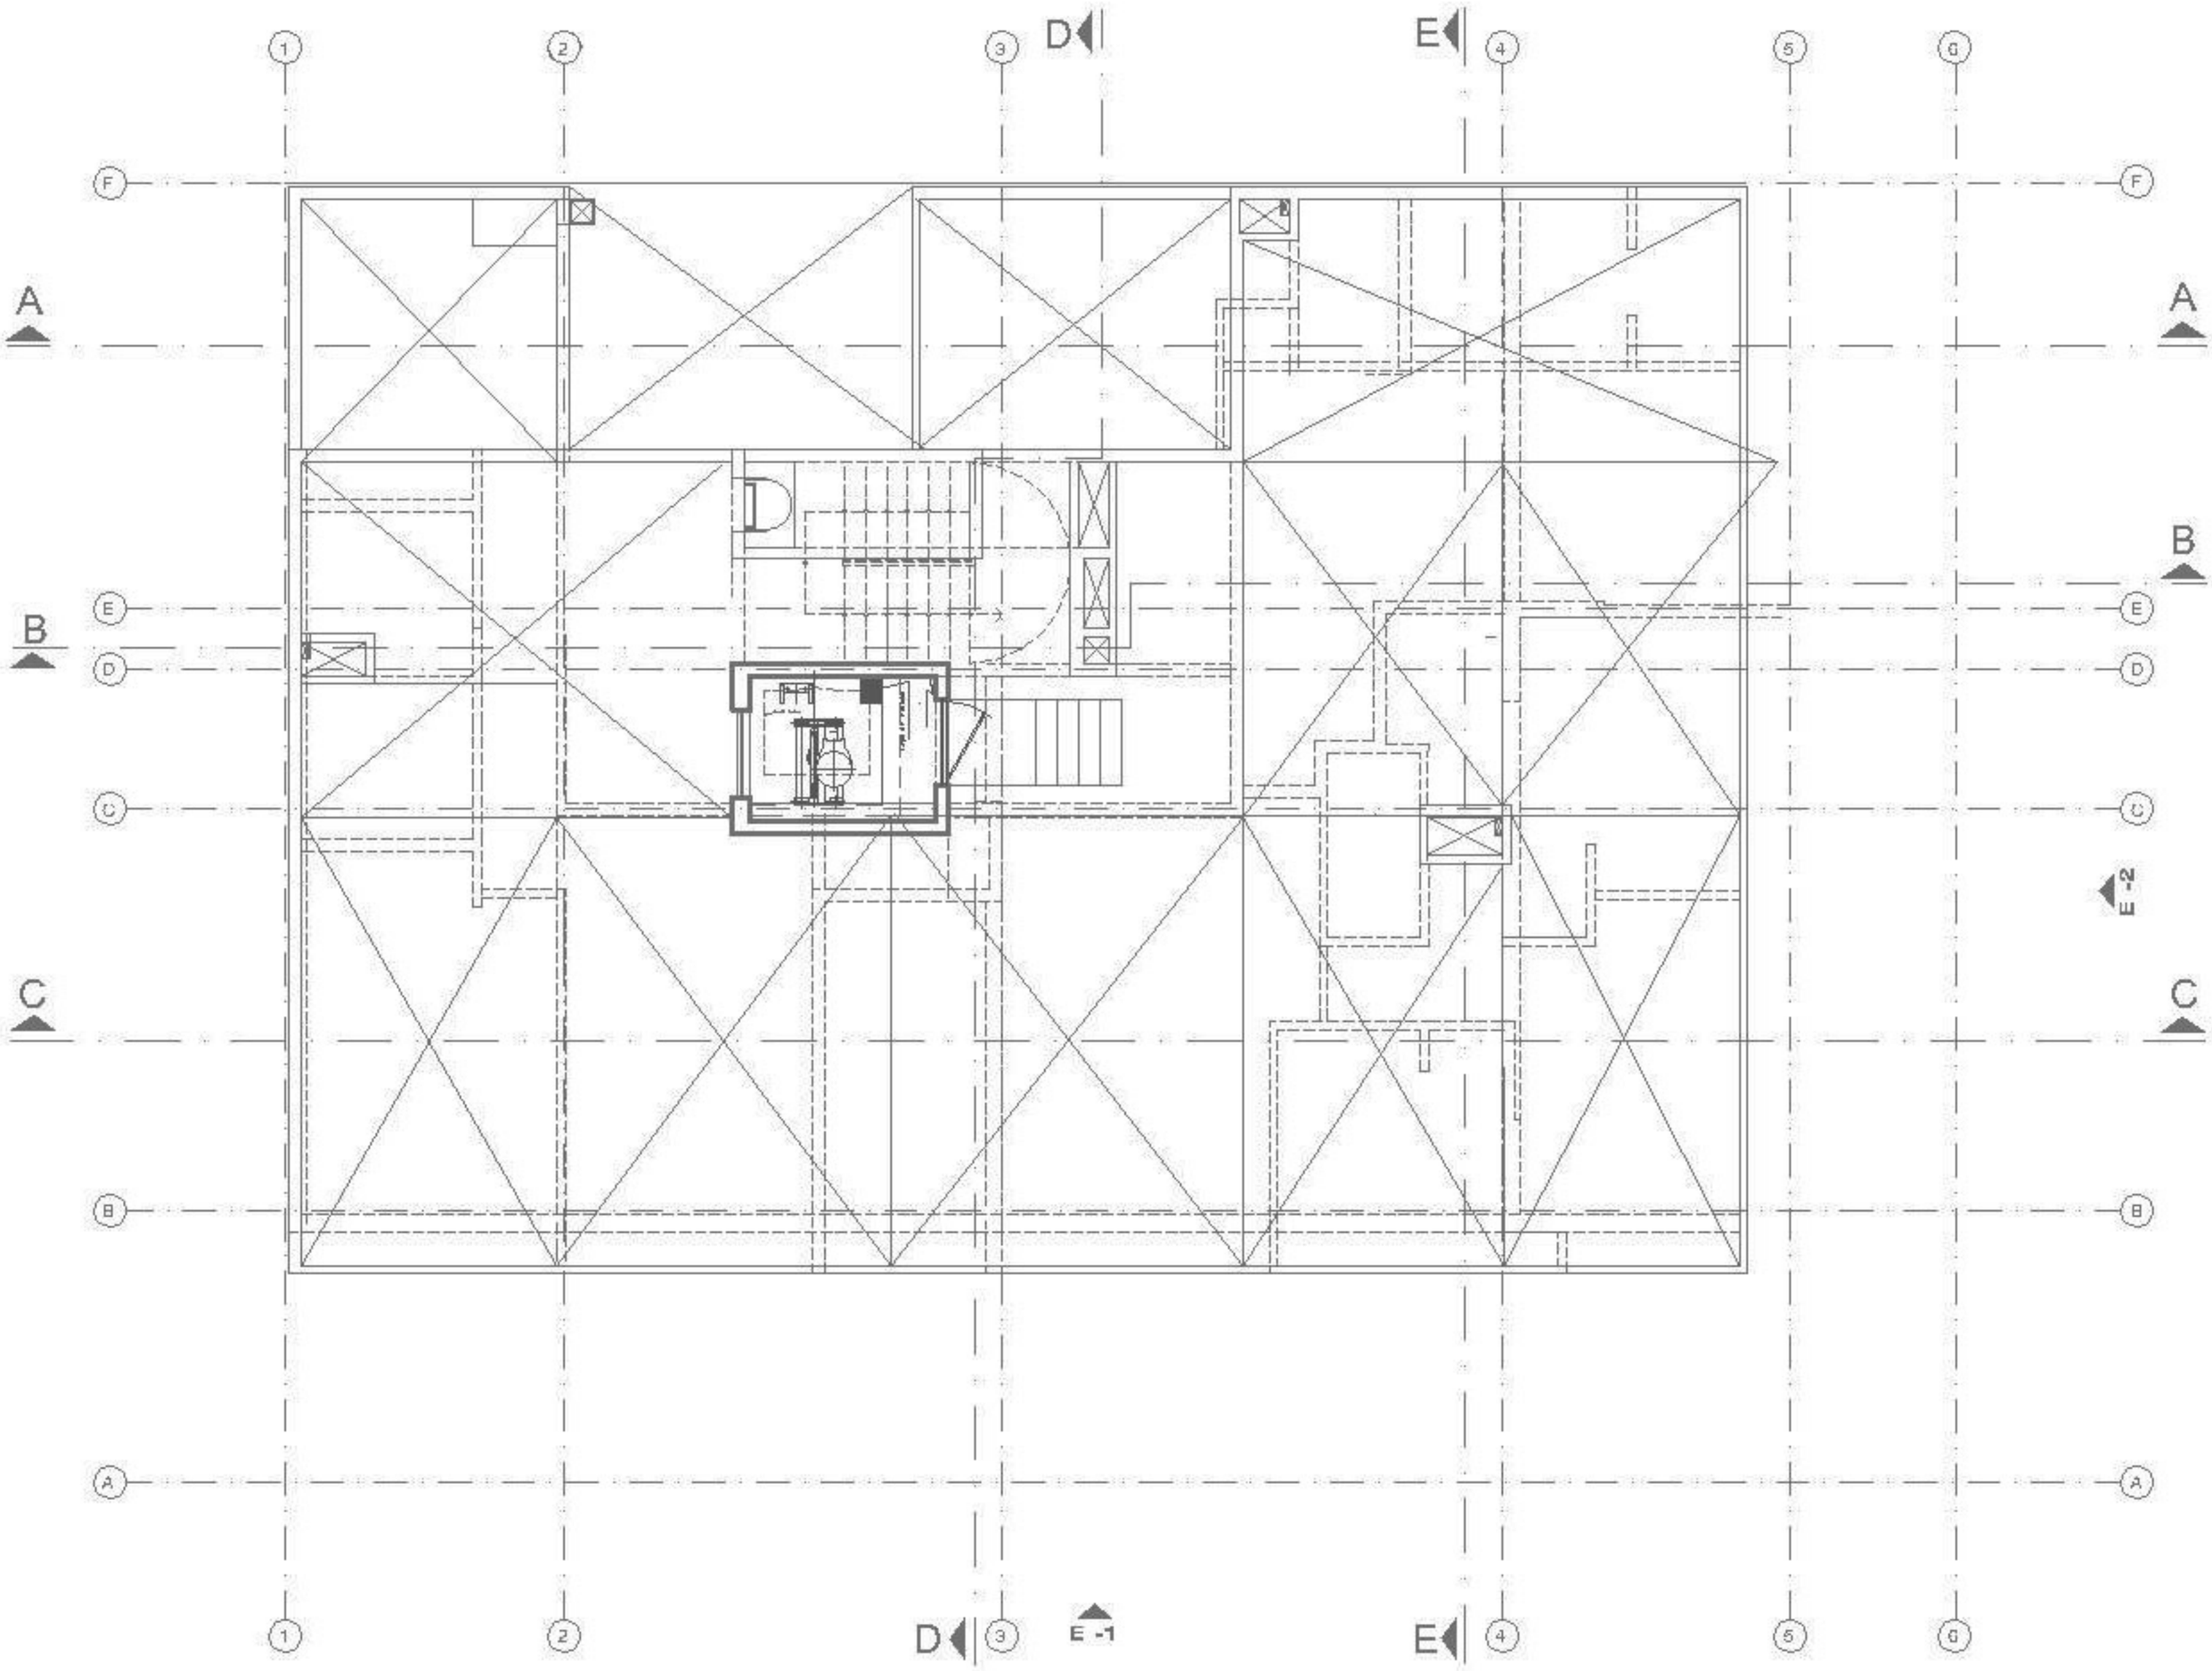

Planta Techos

Elevación Frontal

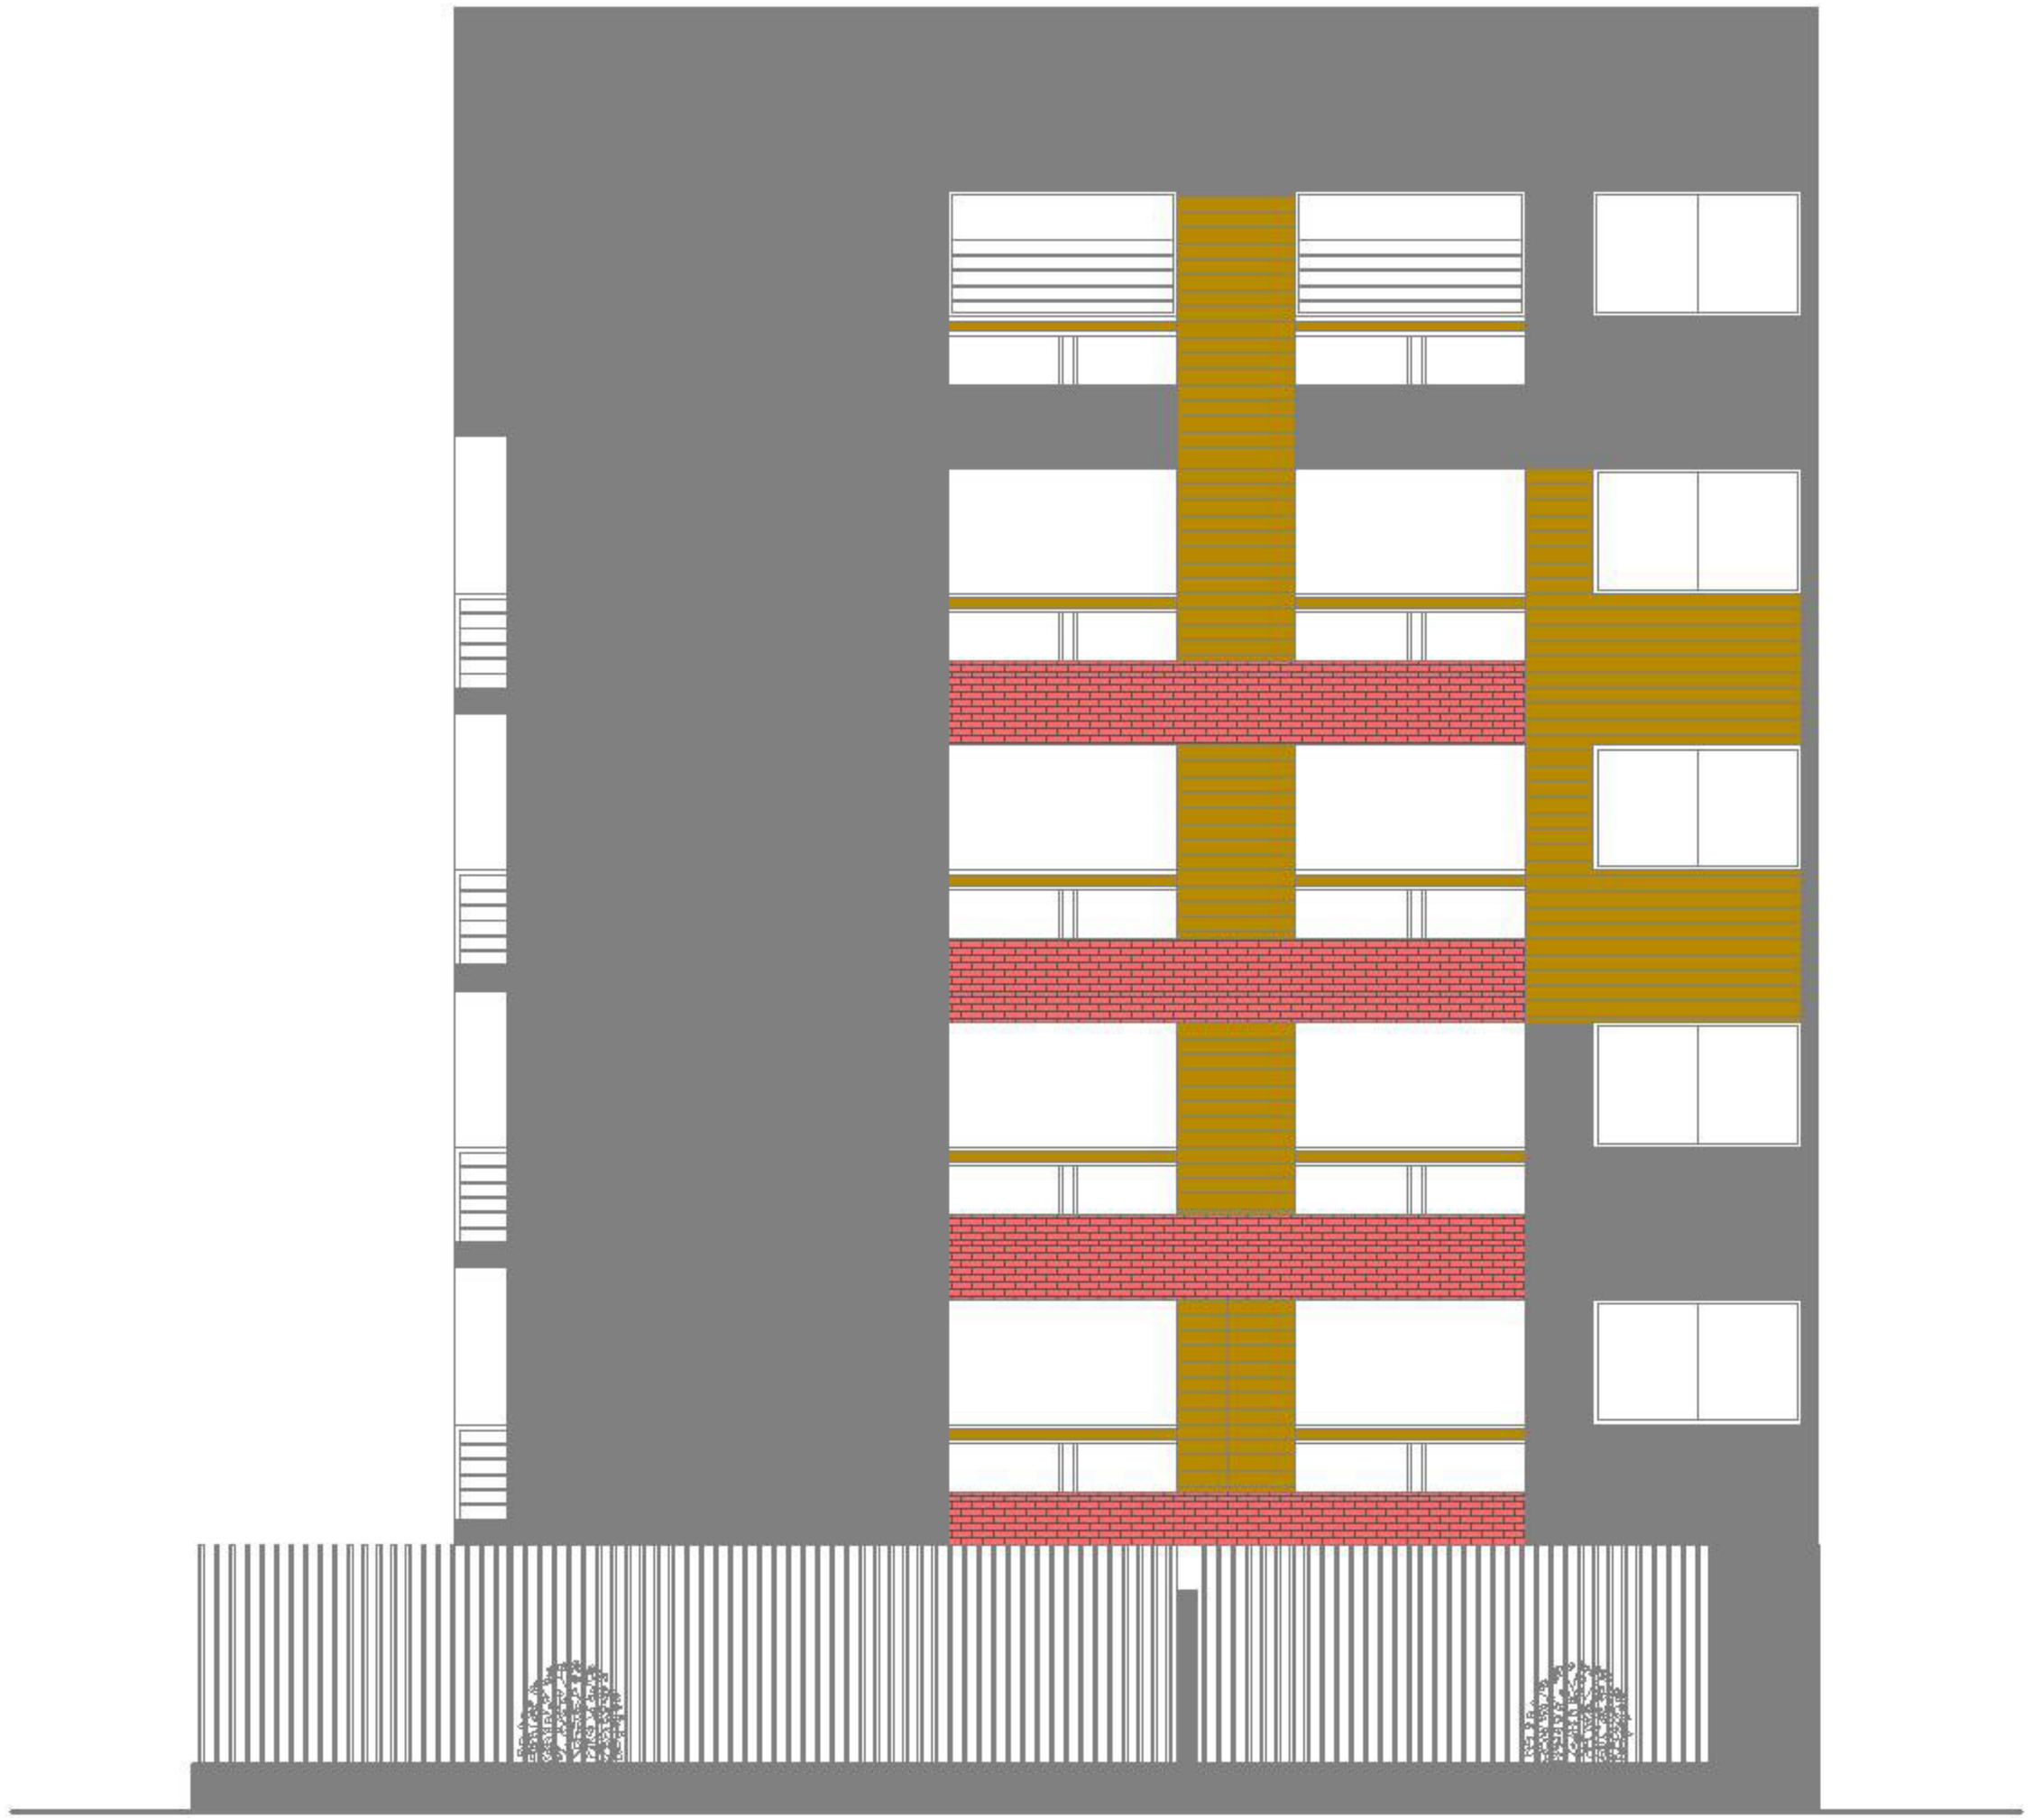

Elevación Lateral

Corte A-A

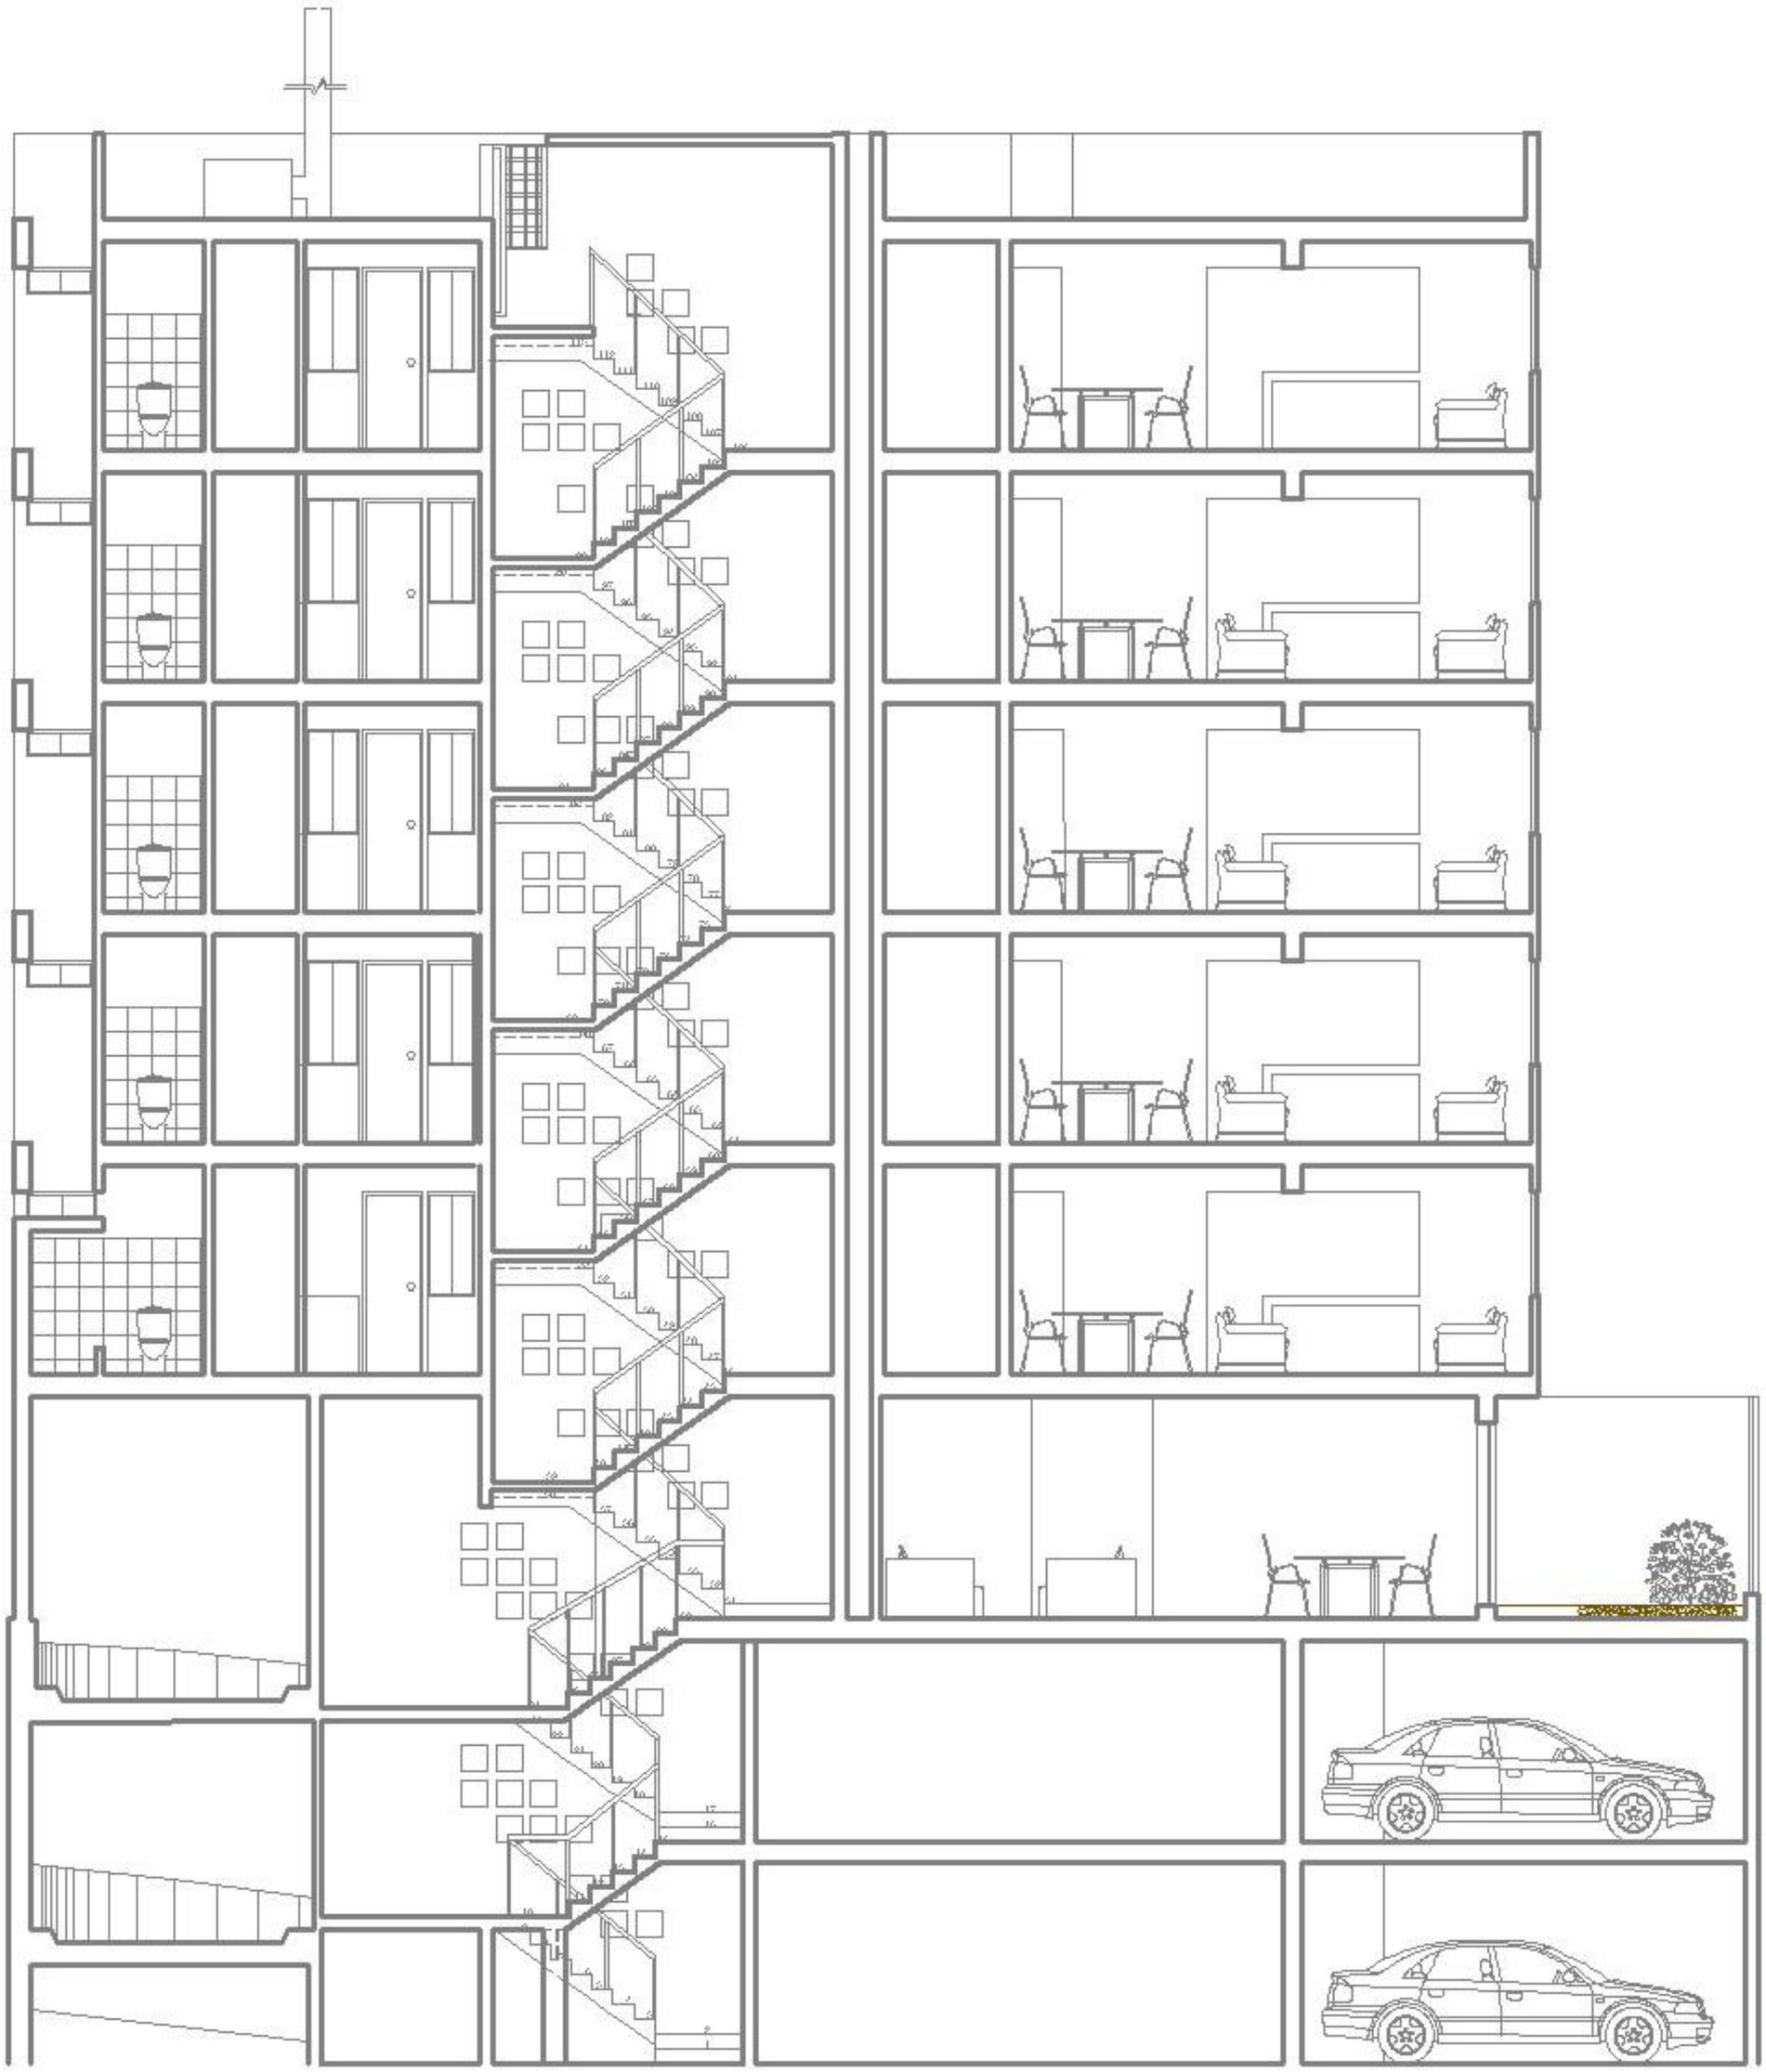

Corte B-B