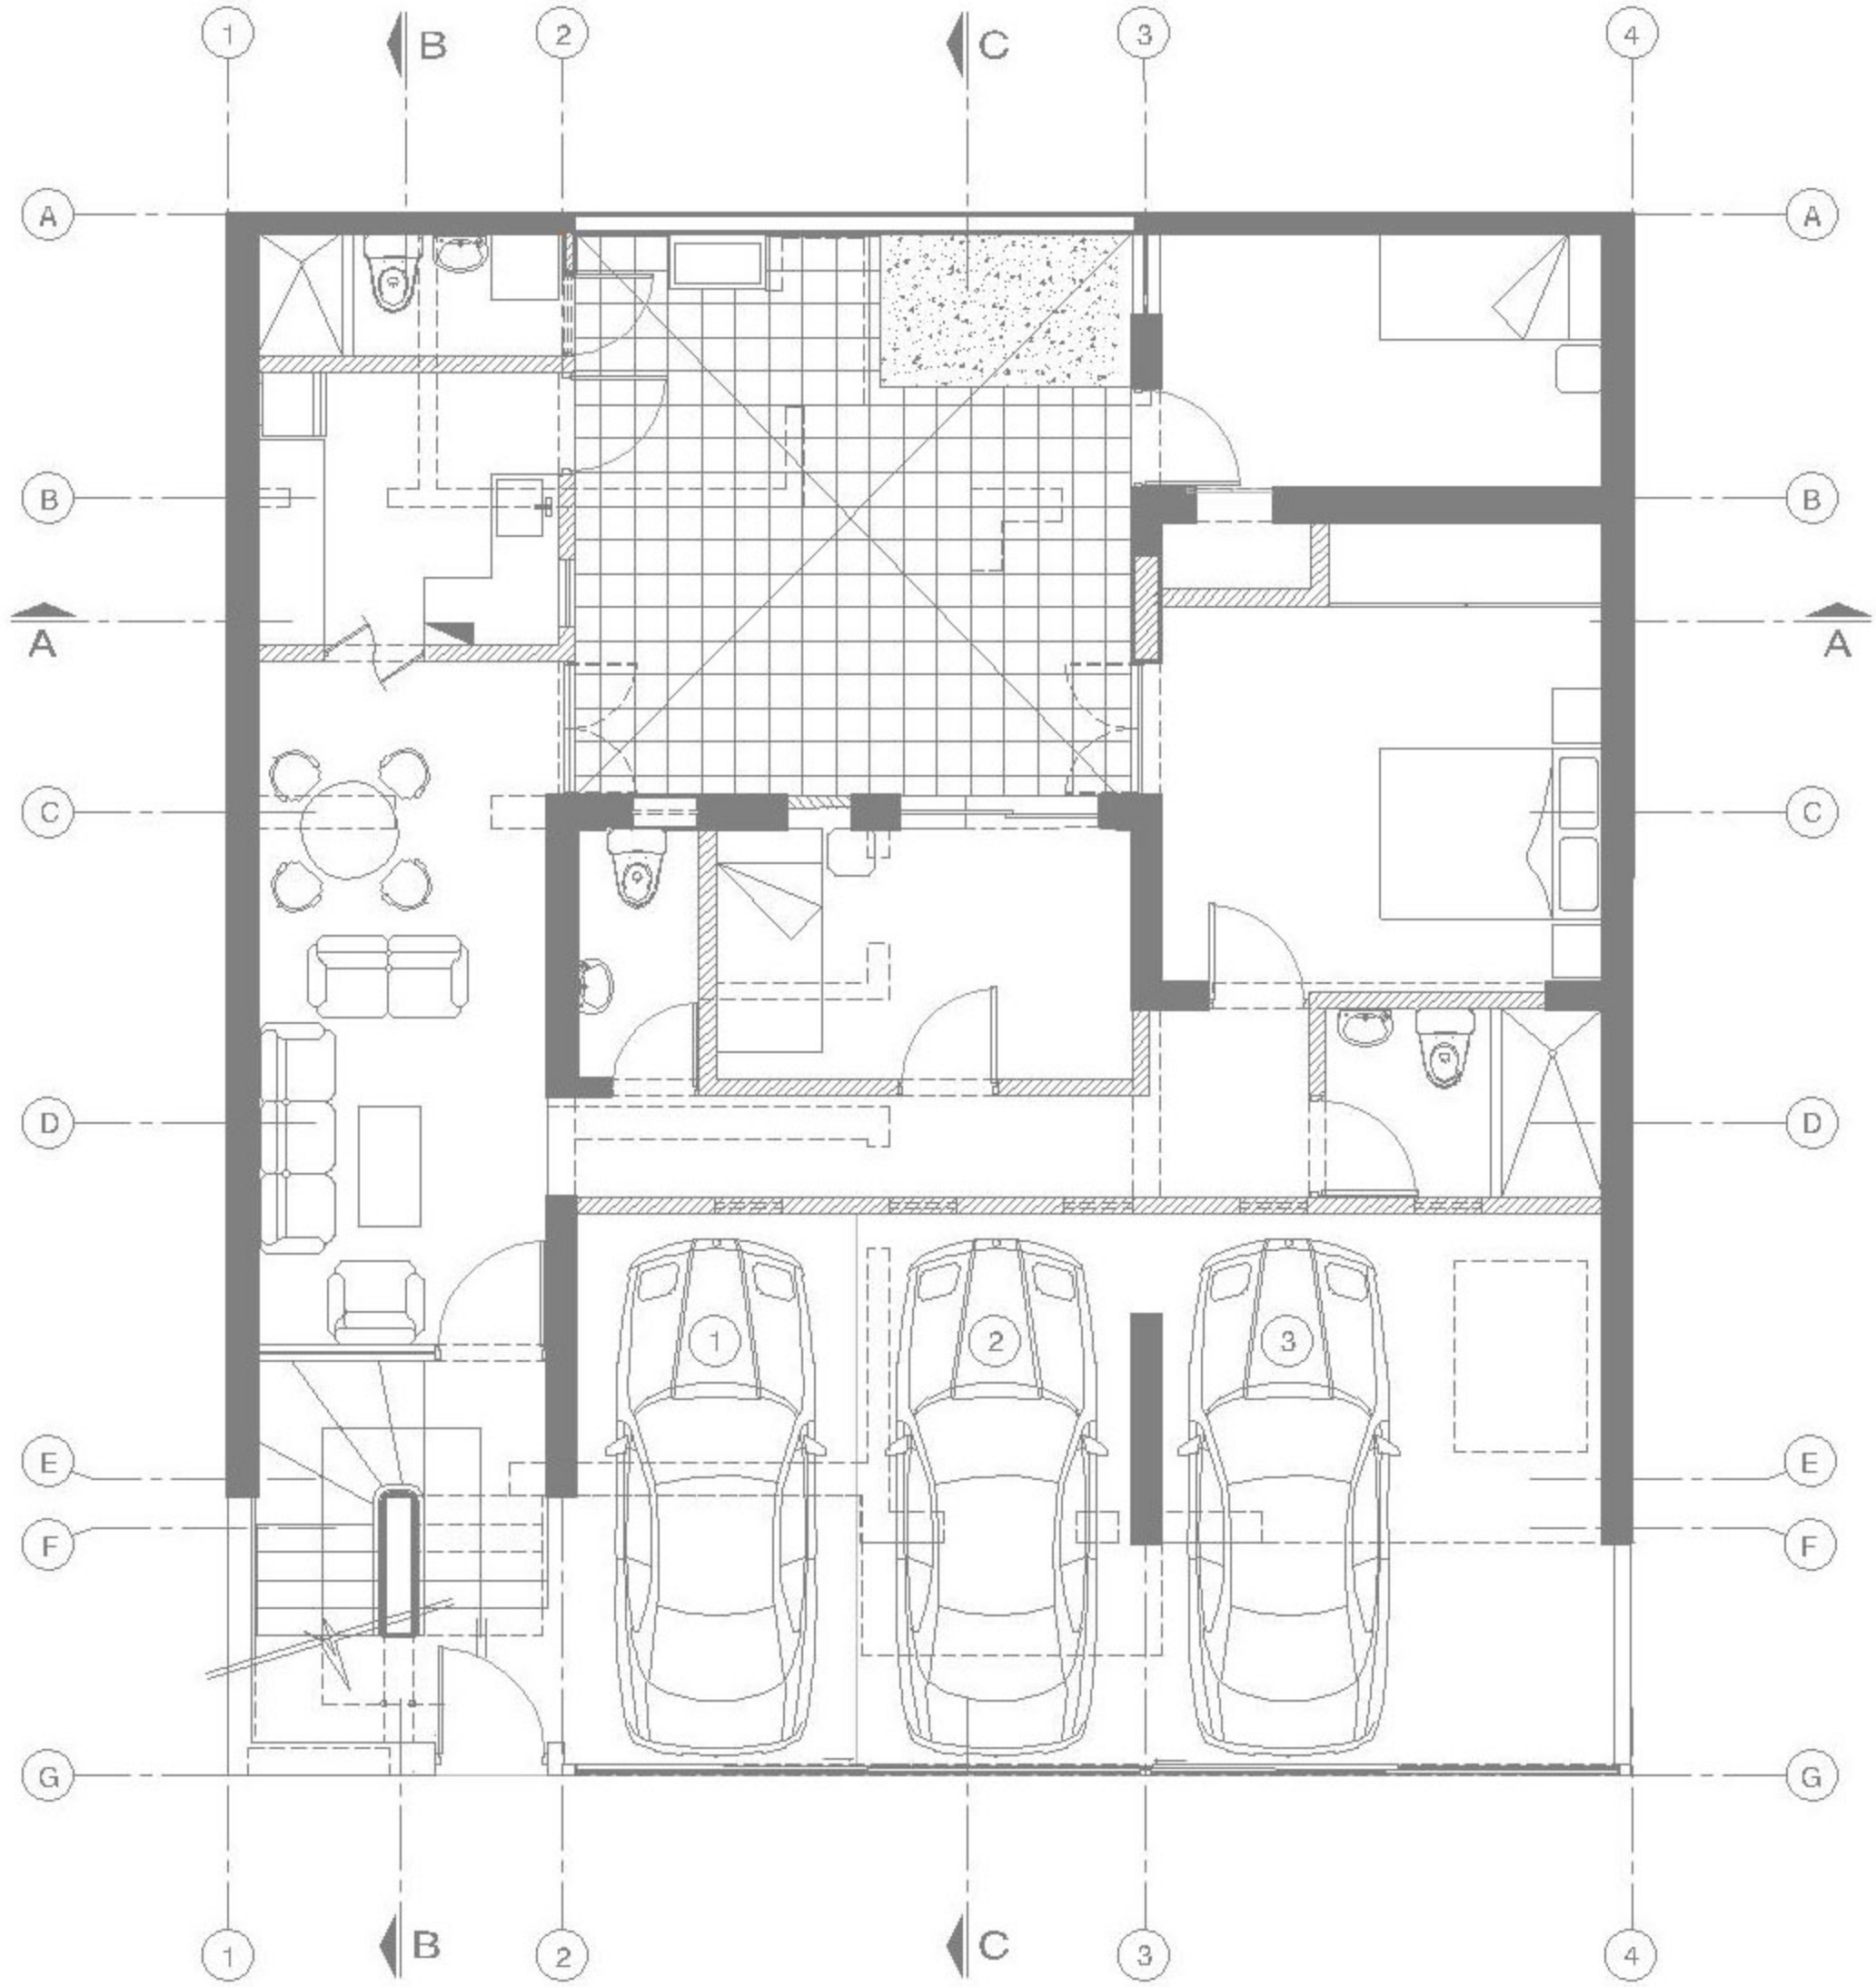

Primera Planta

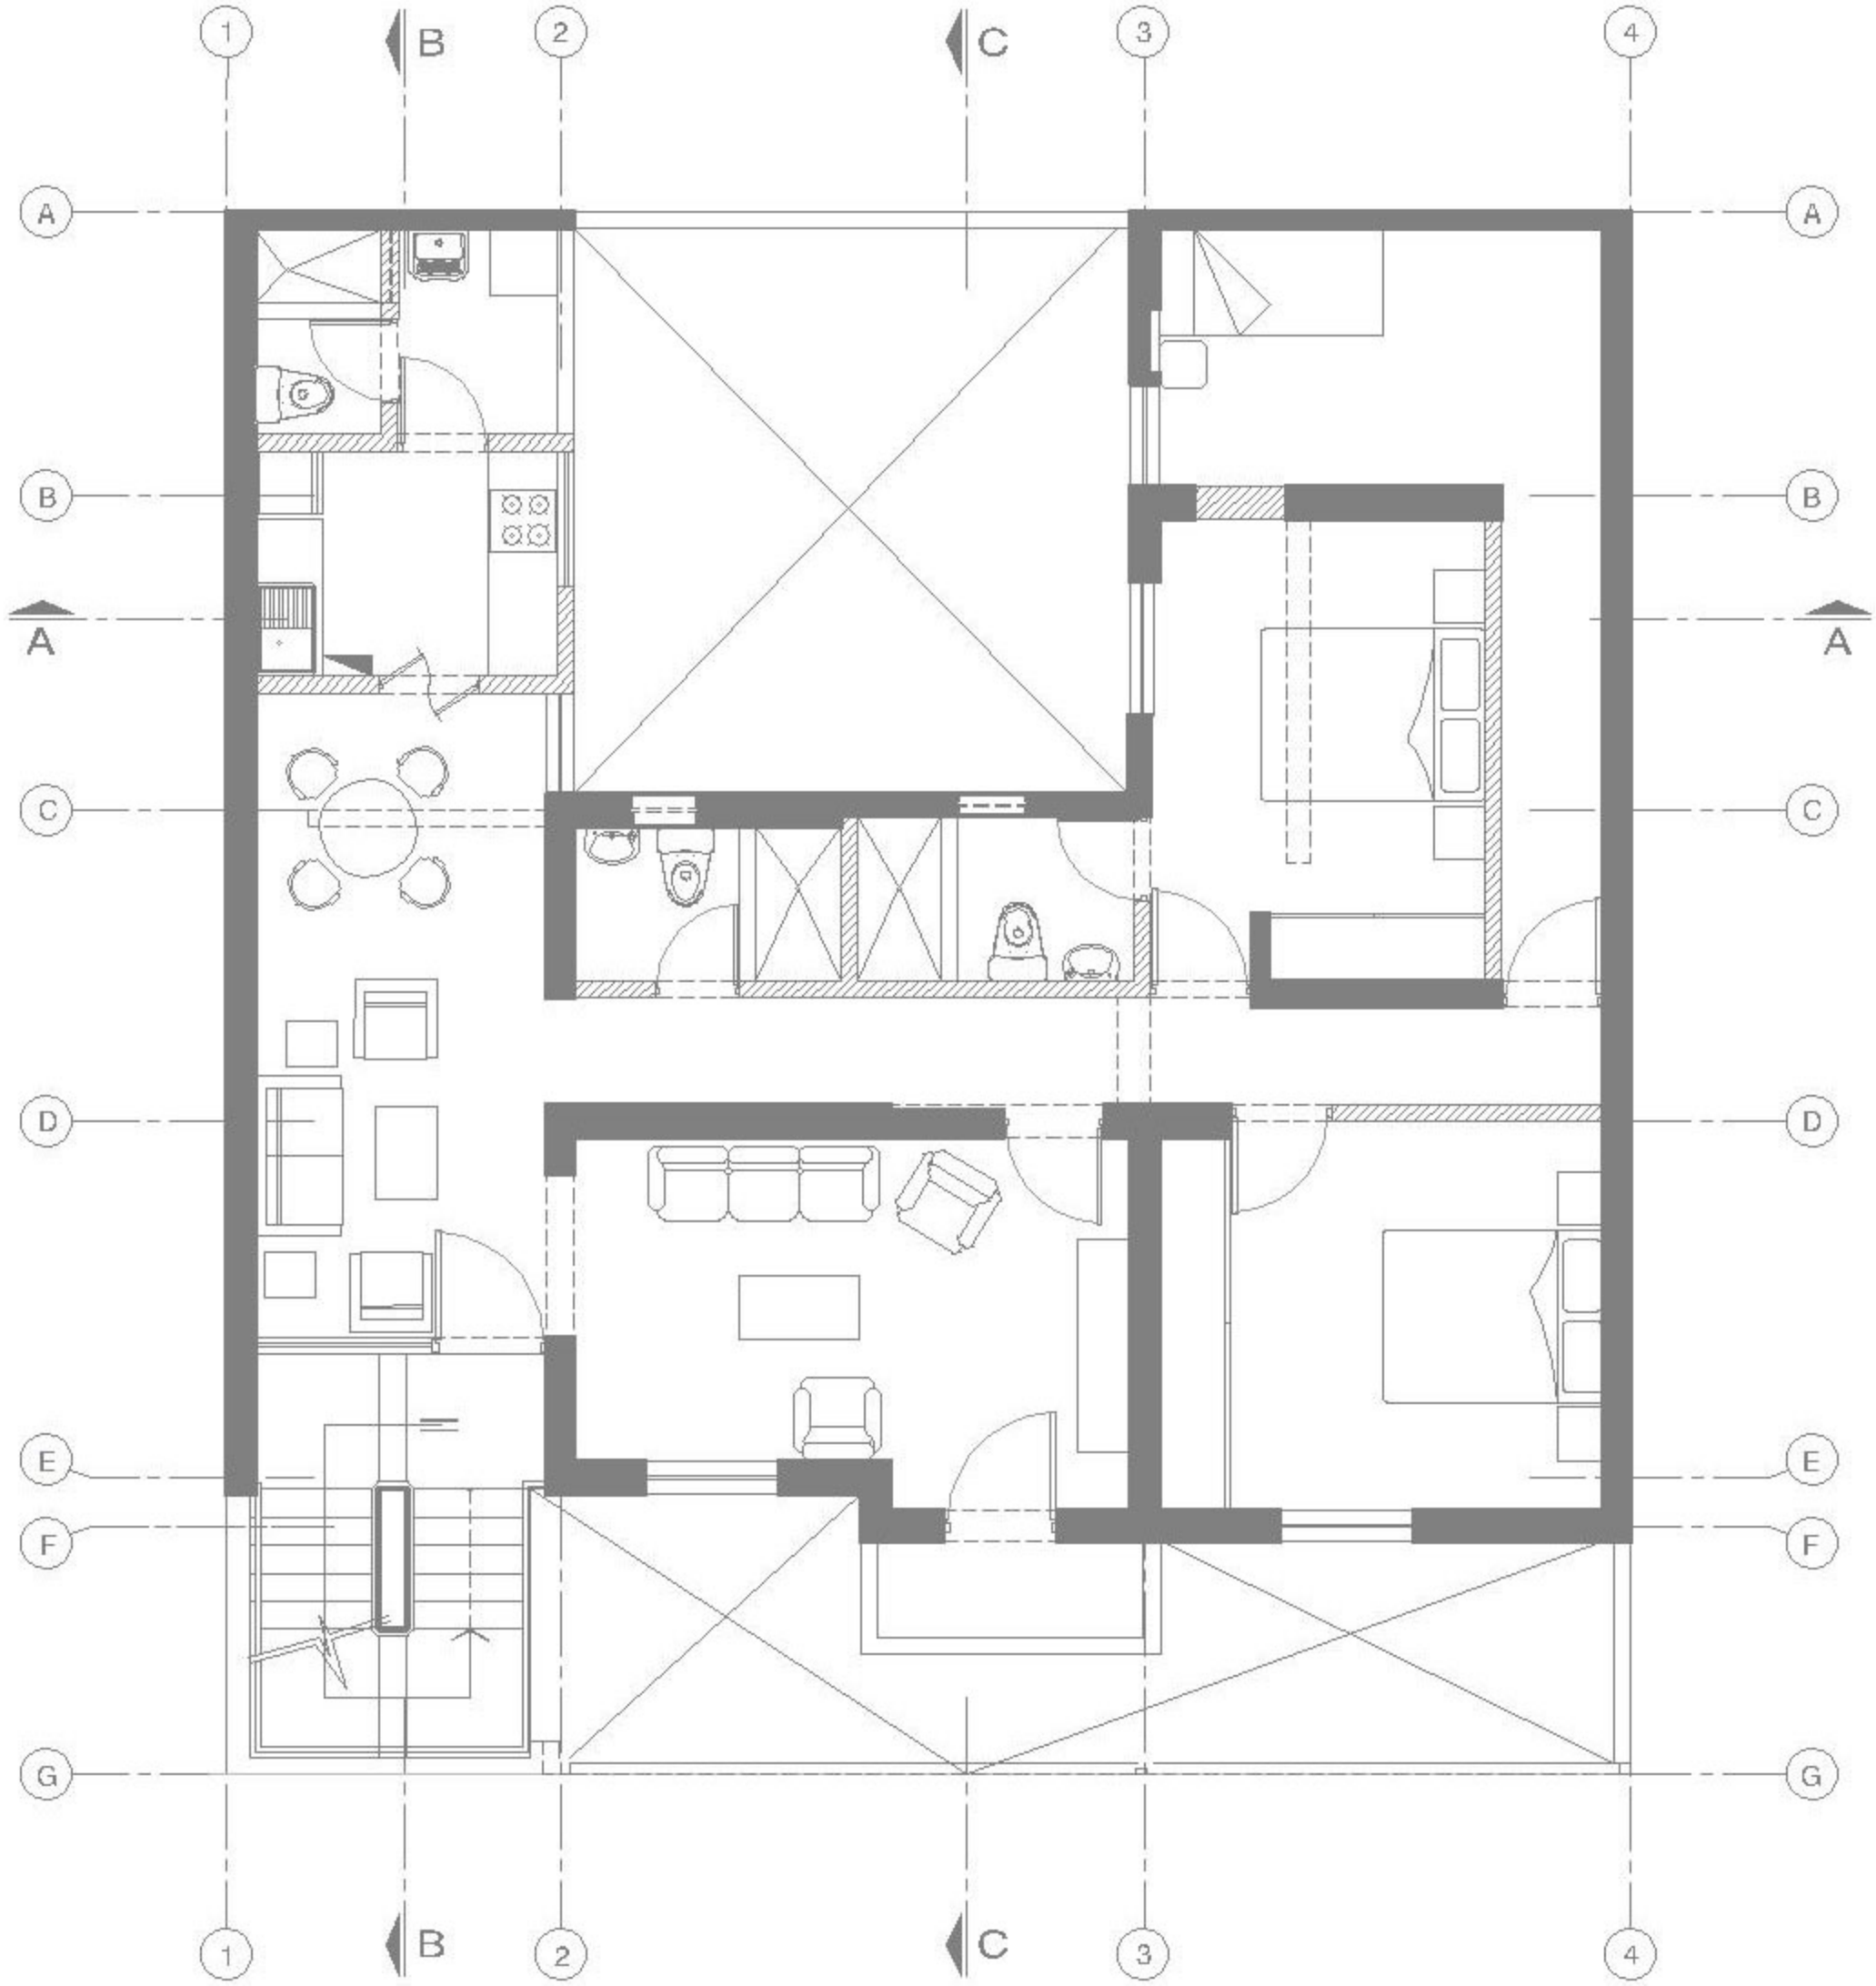

Segunda Planta

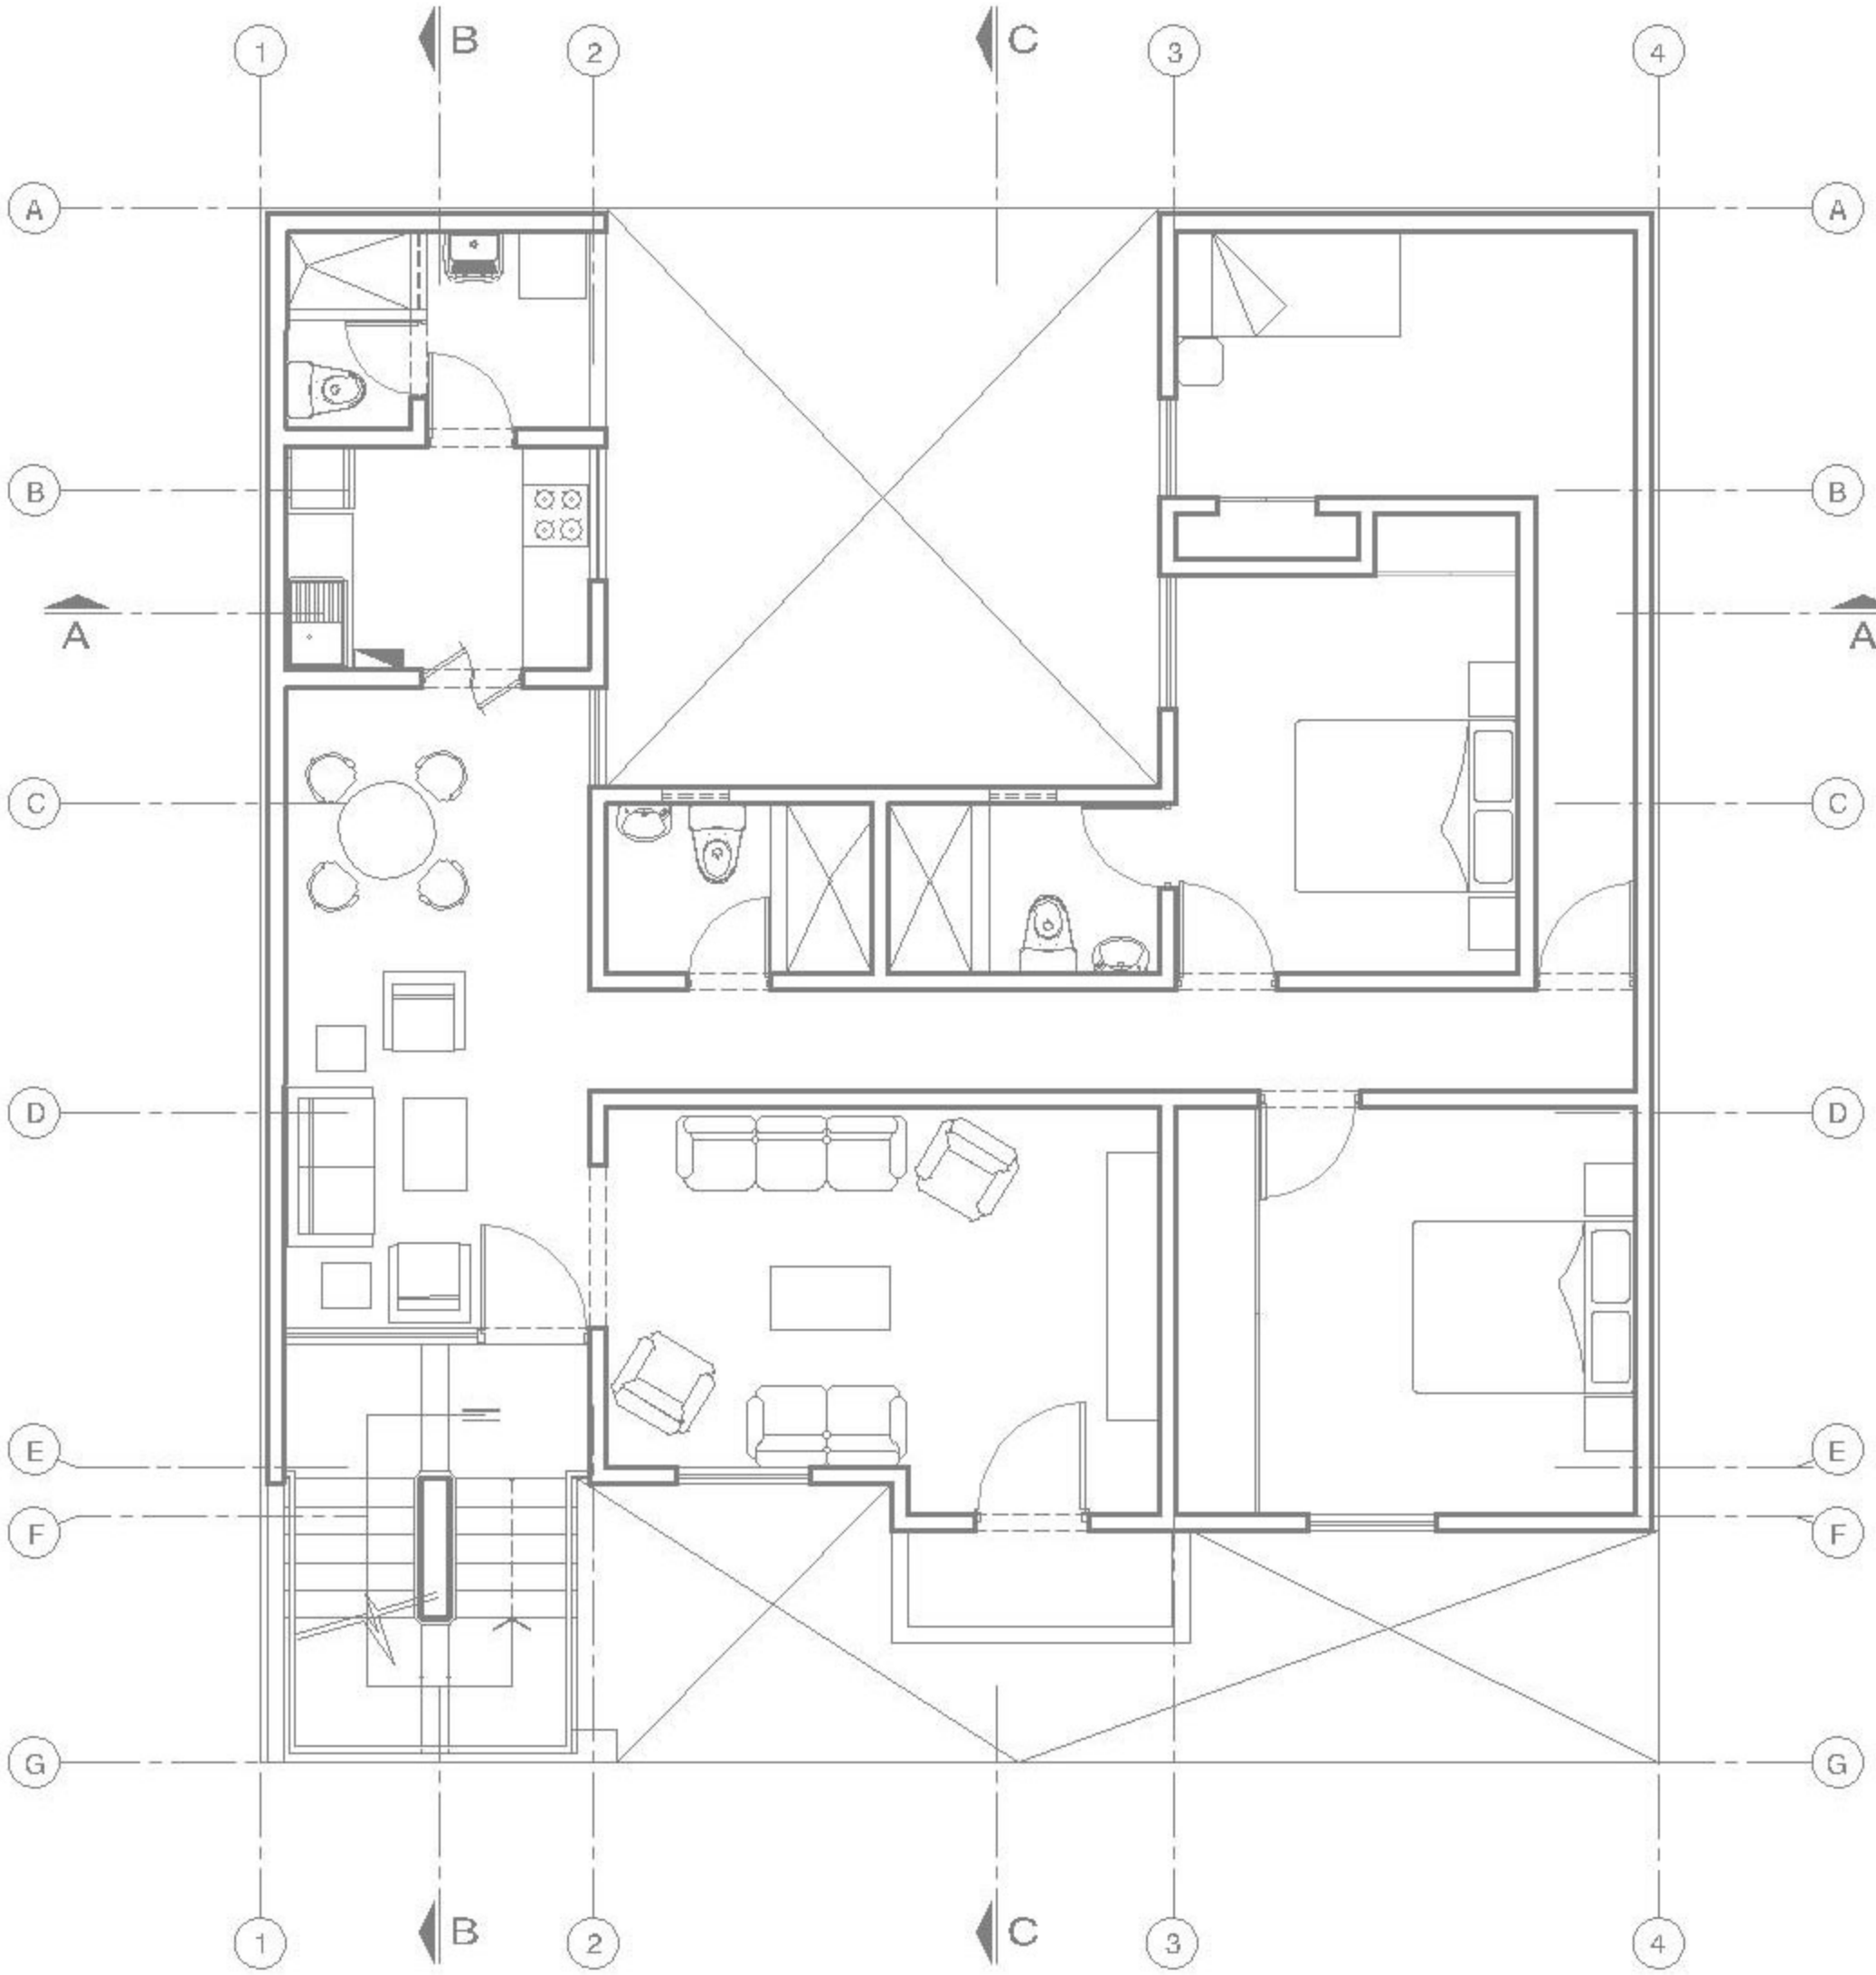

Tercera Planta

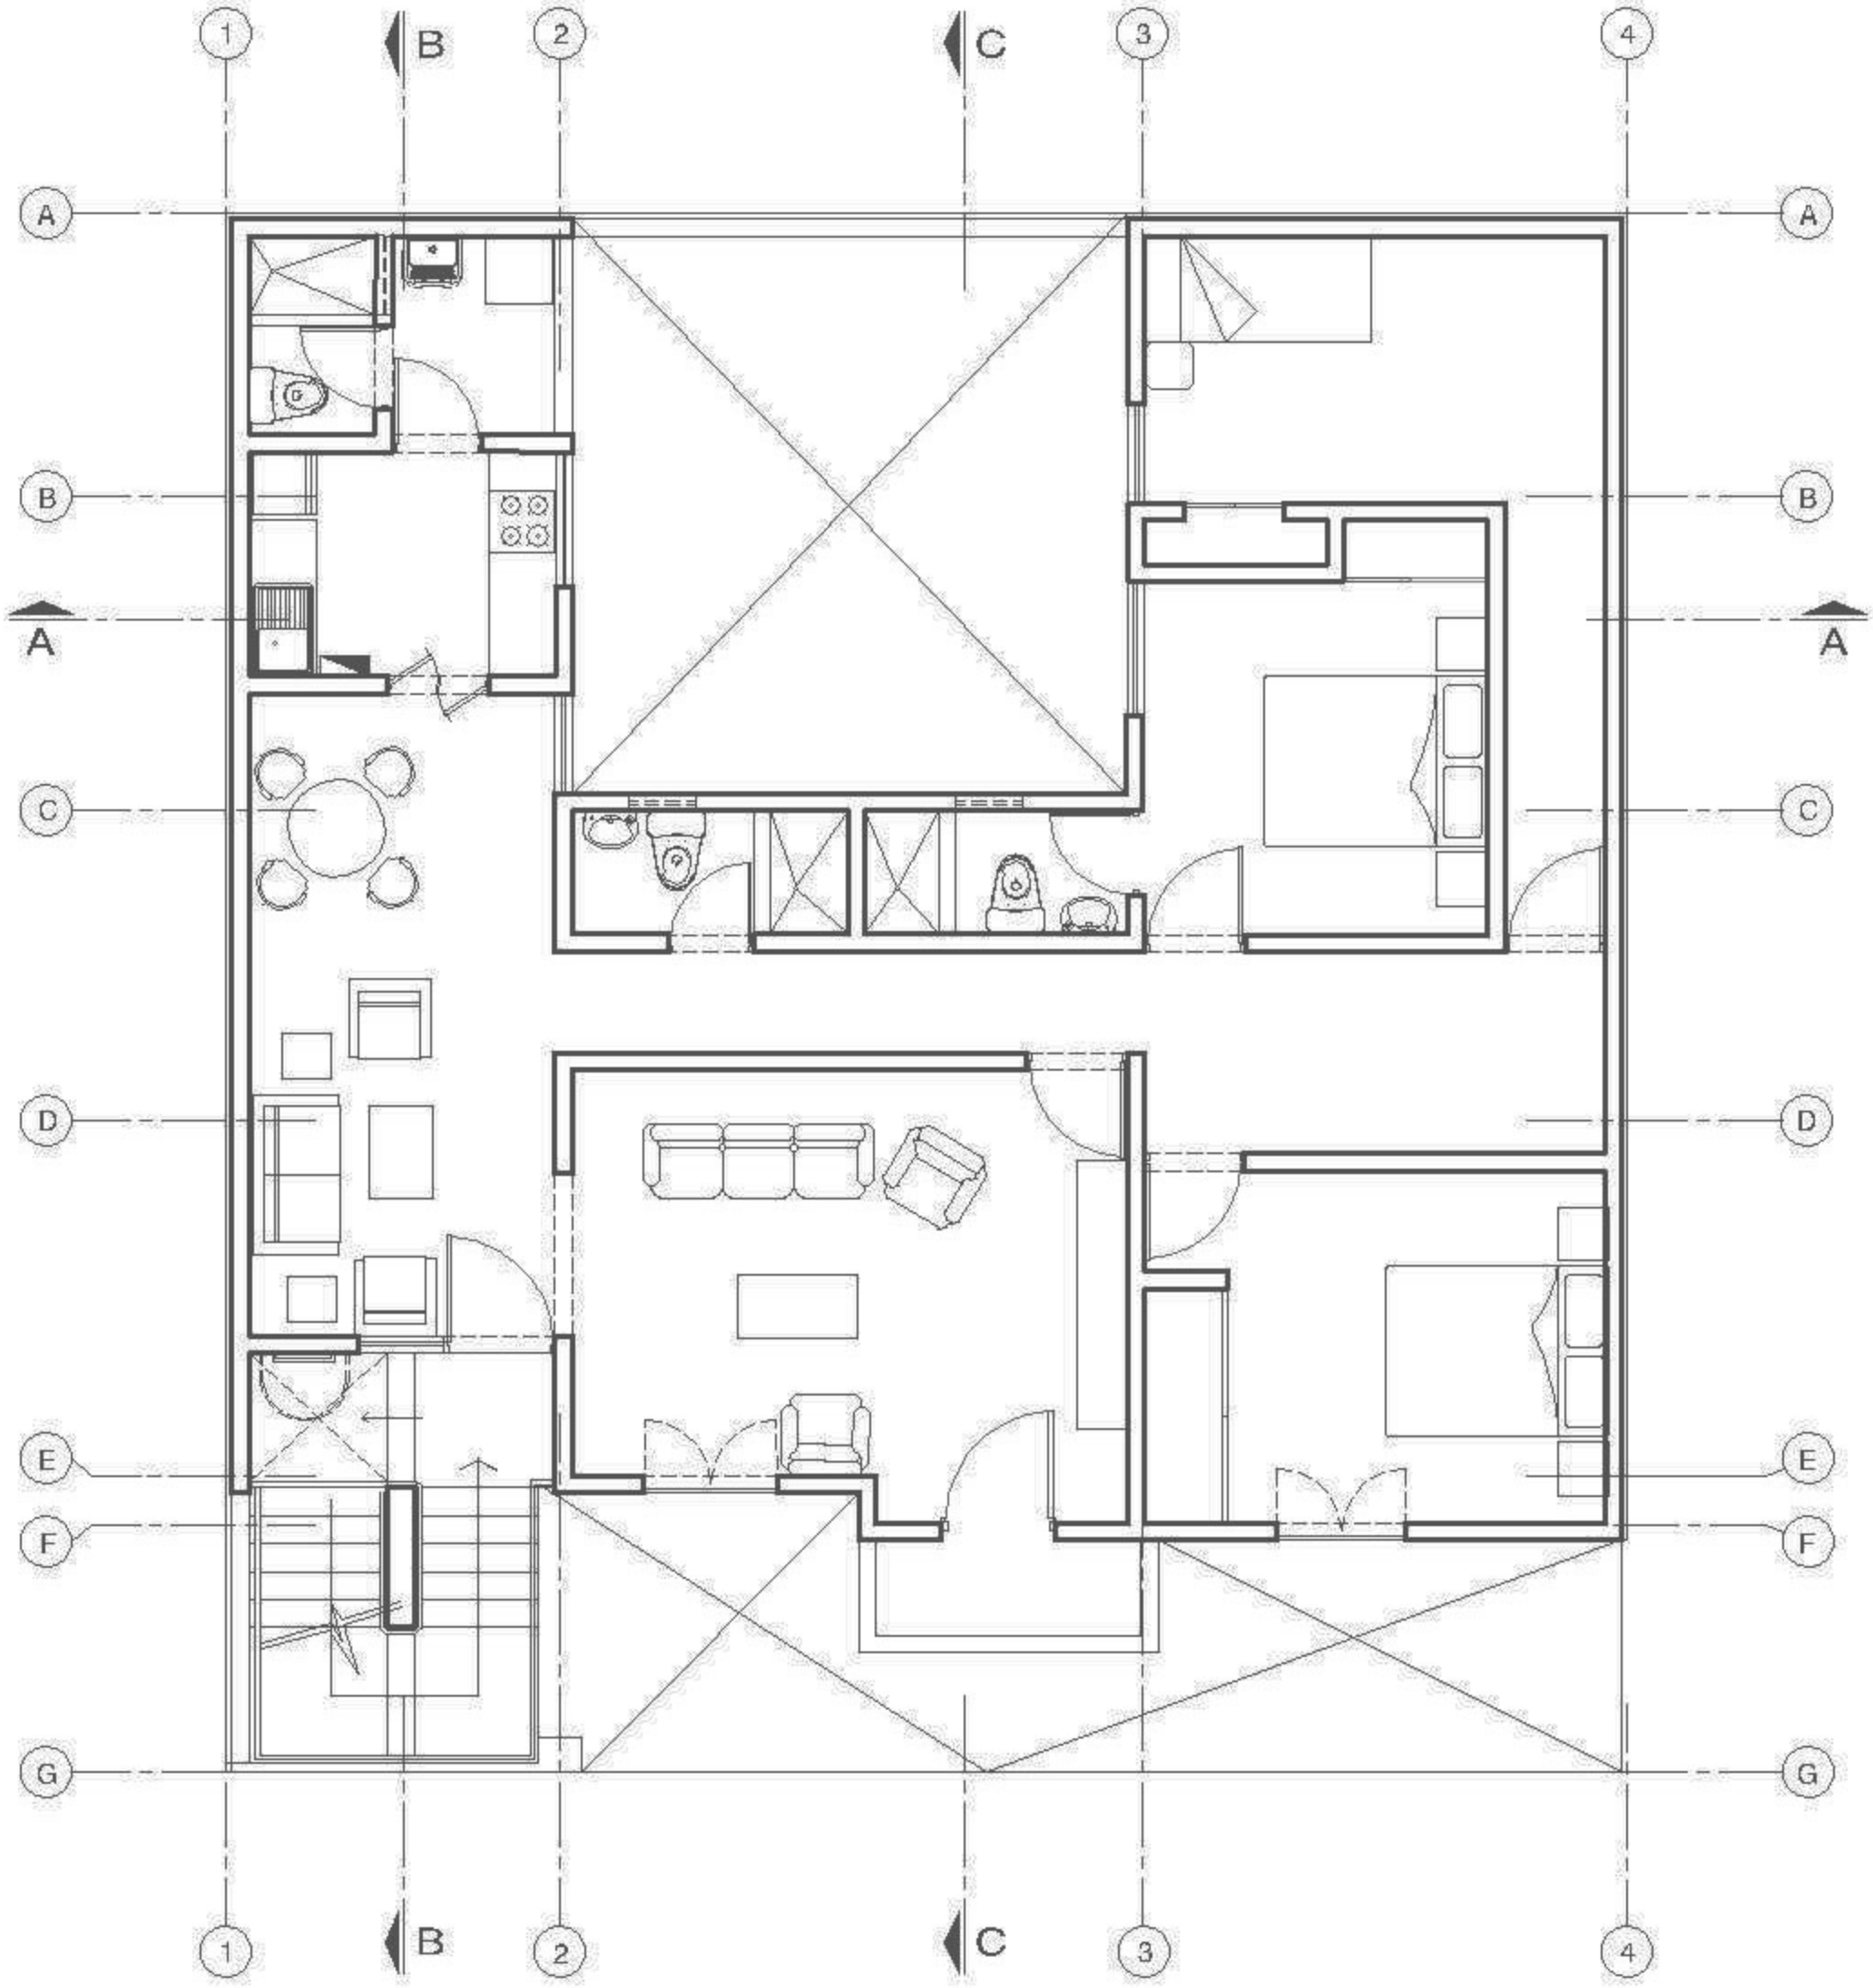

Cuarta Planta

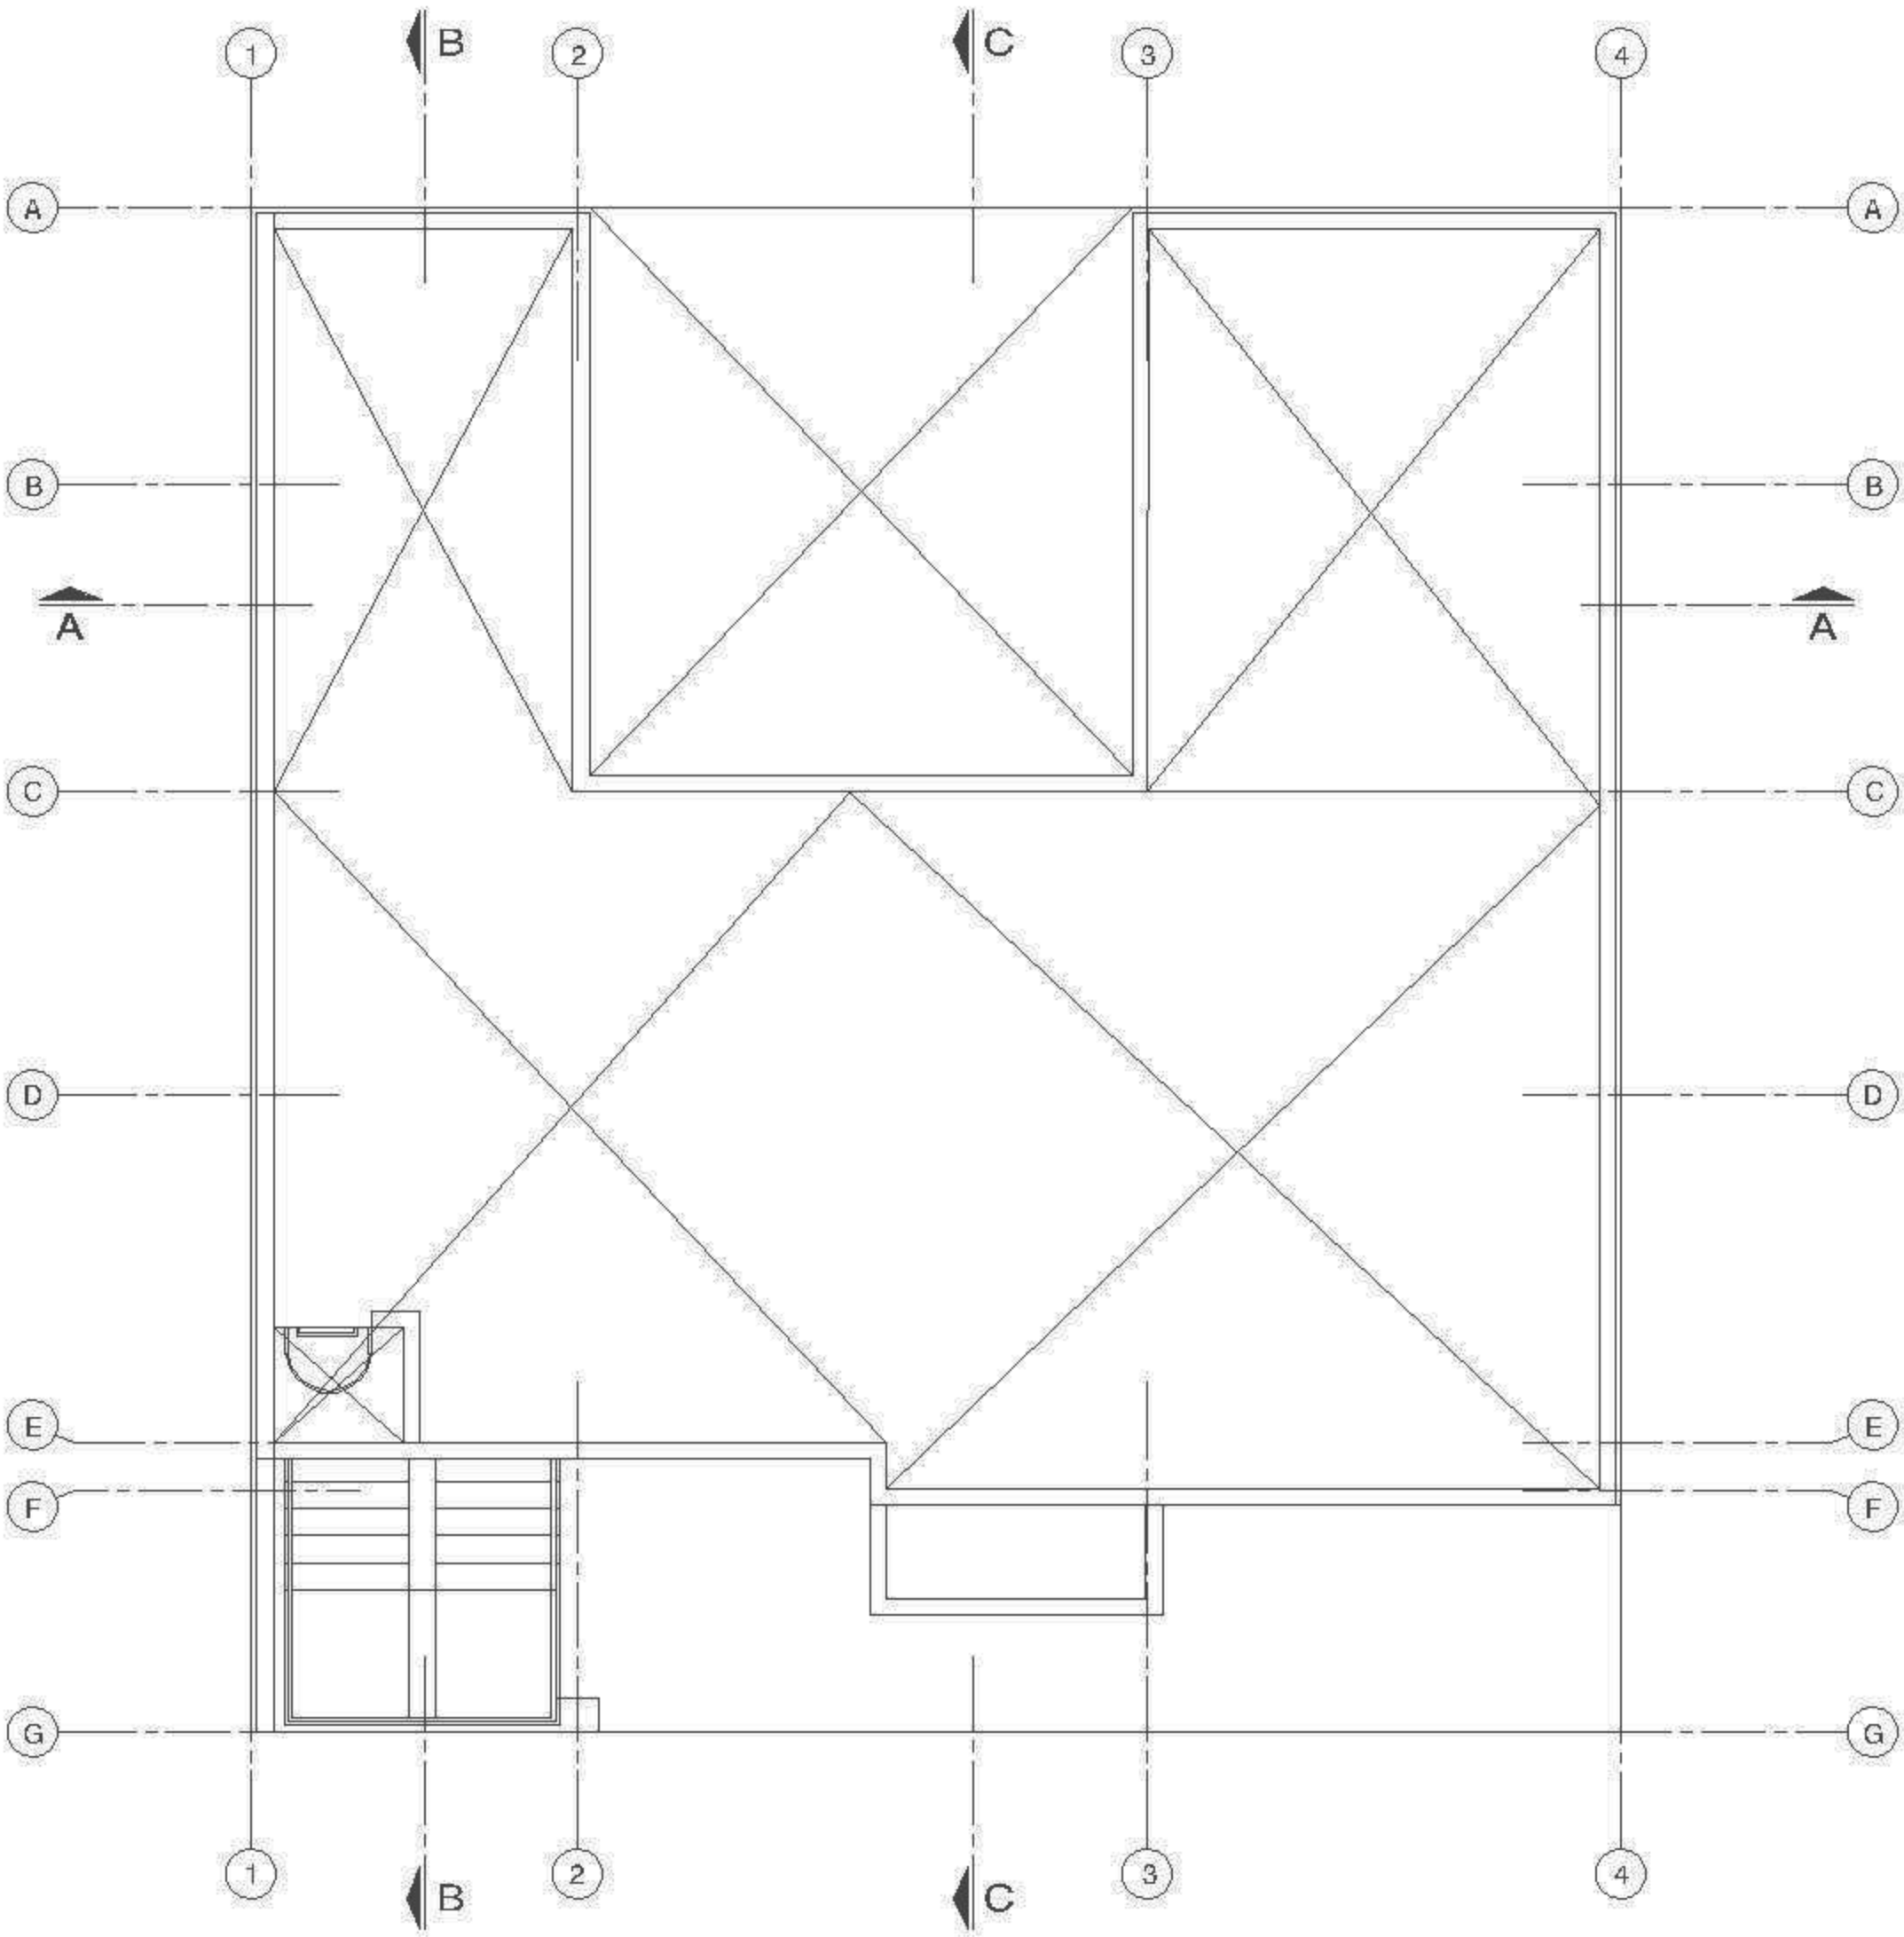

Plano de Techos

Elevación

Corte A-A

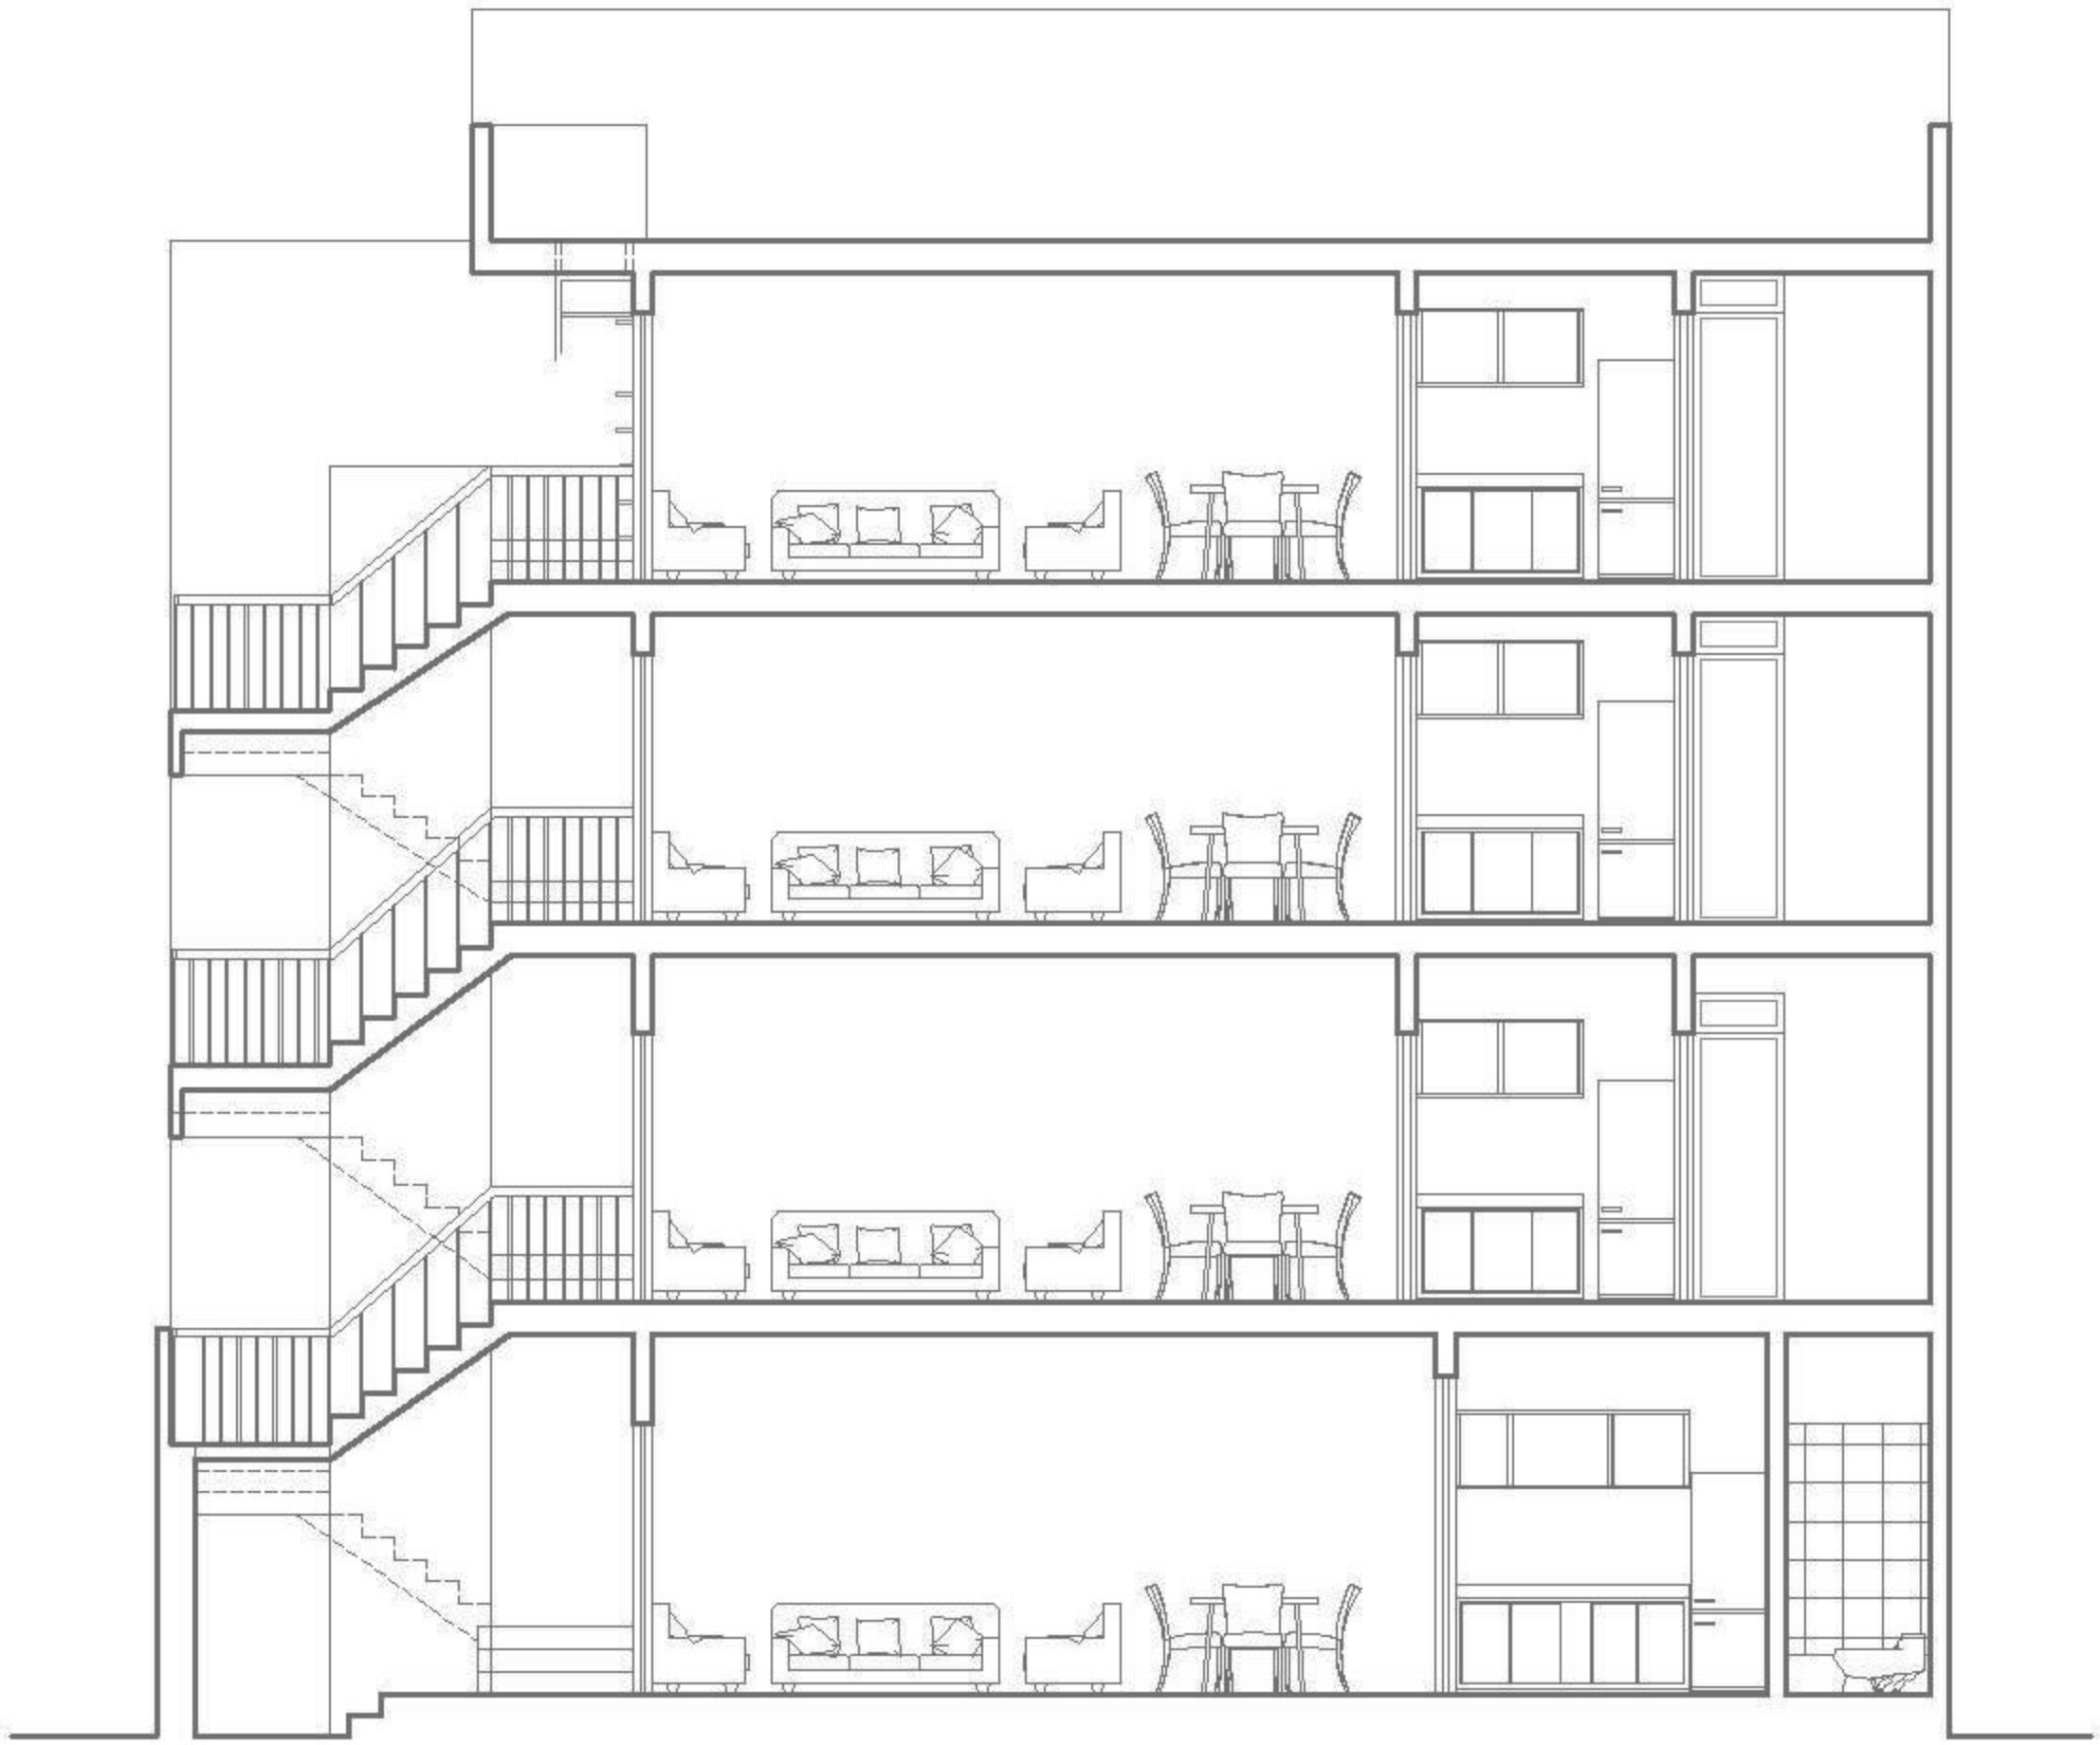

Corte B-B

Corte C-C