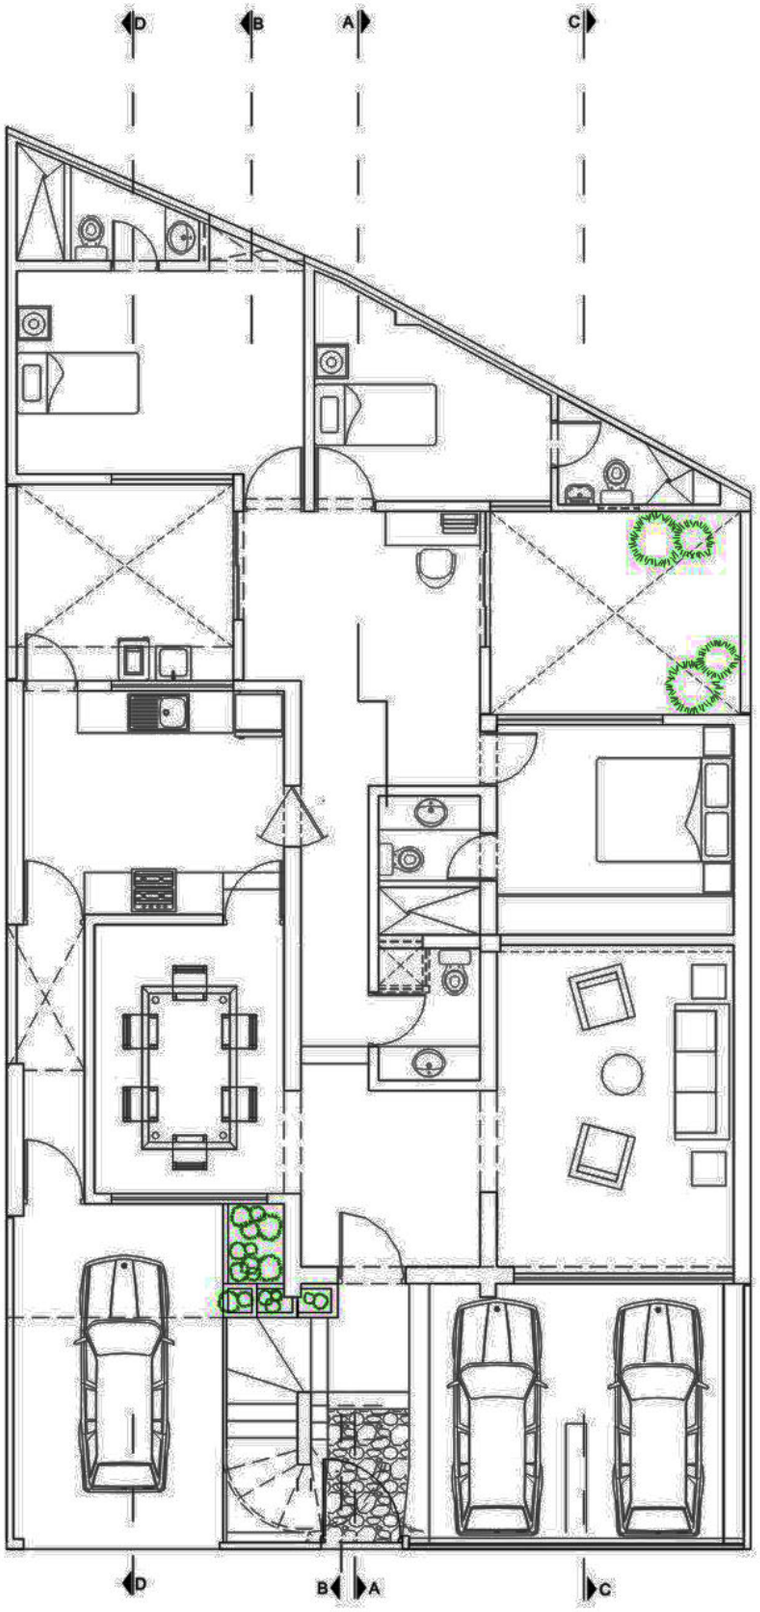

PRIMERA PLANTA

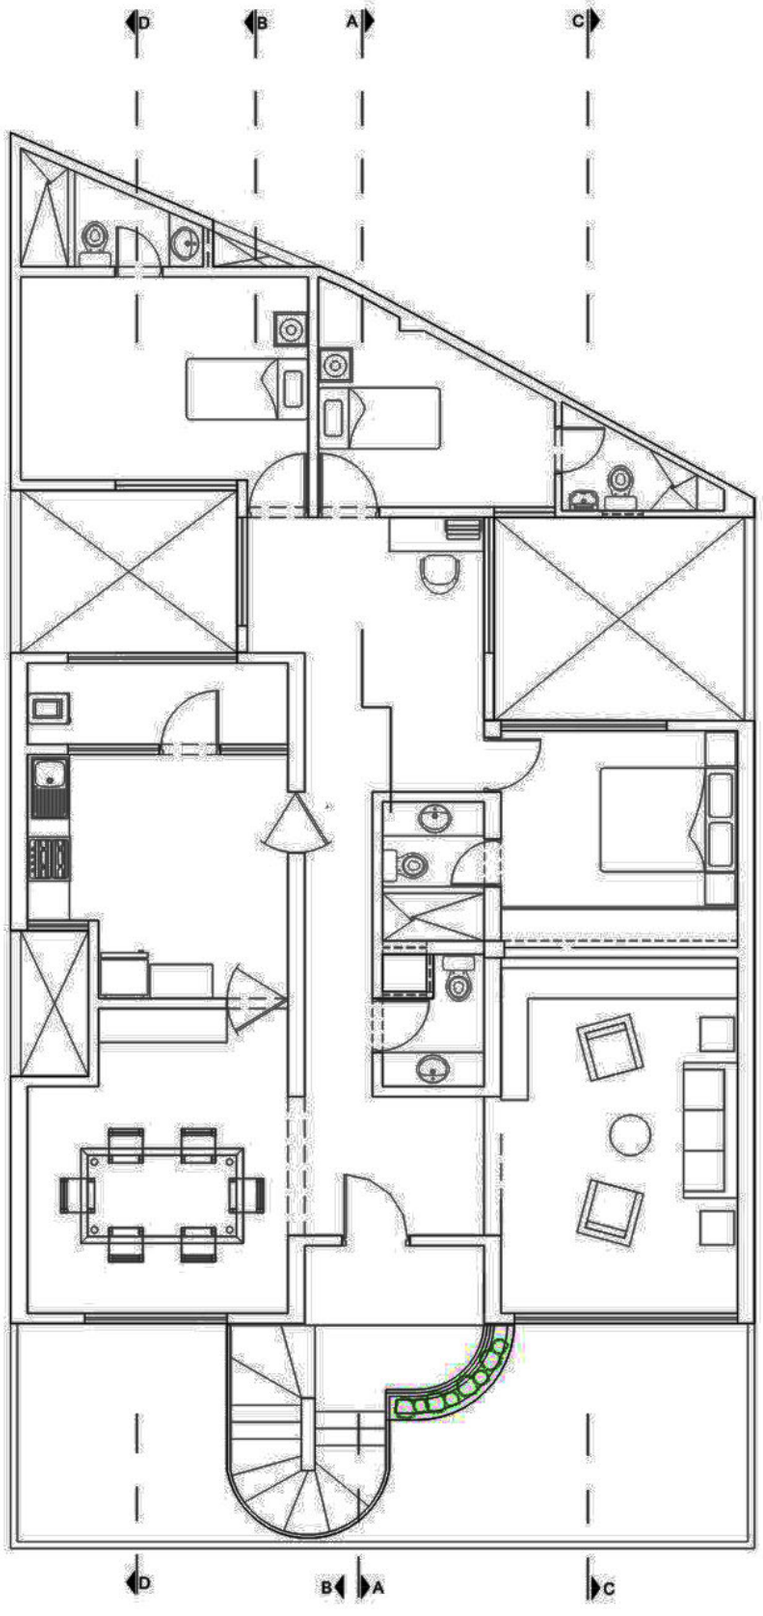

SEGUNDA PLANTA

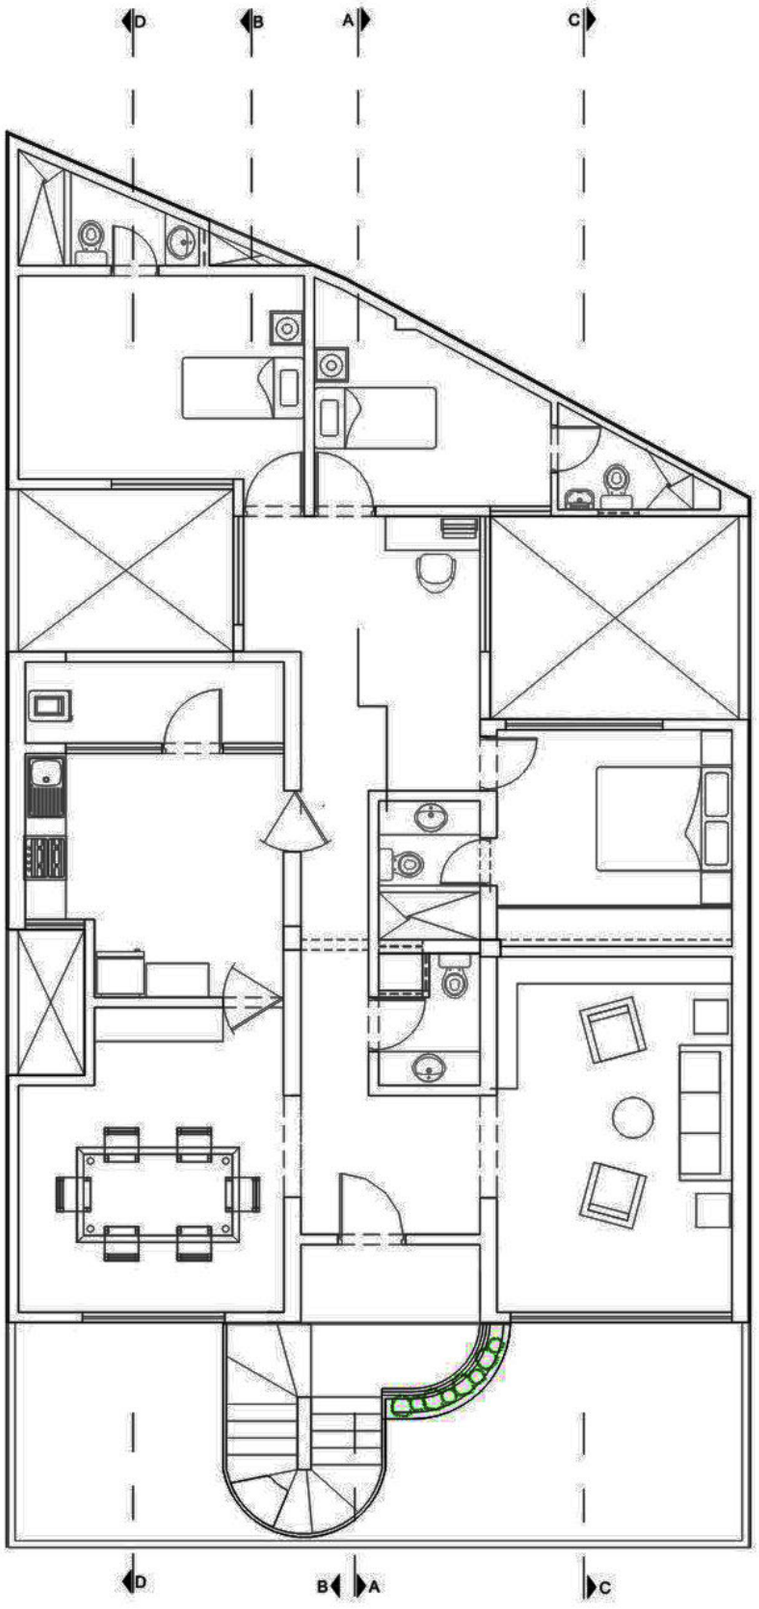

TERCERA PLANTA

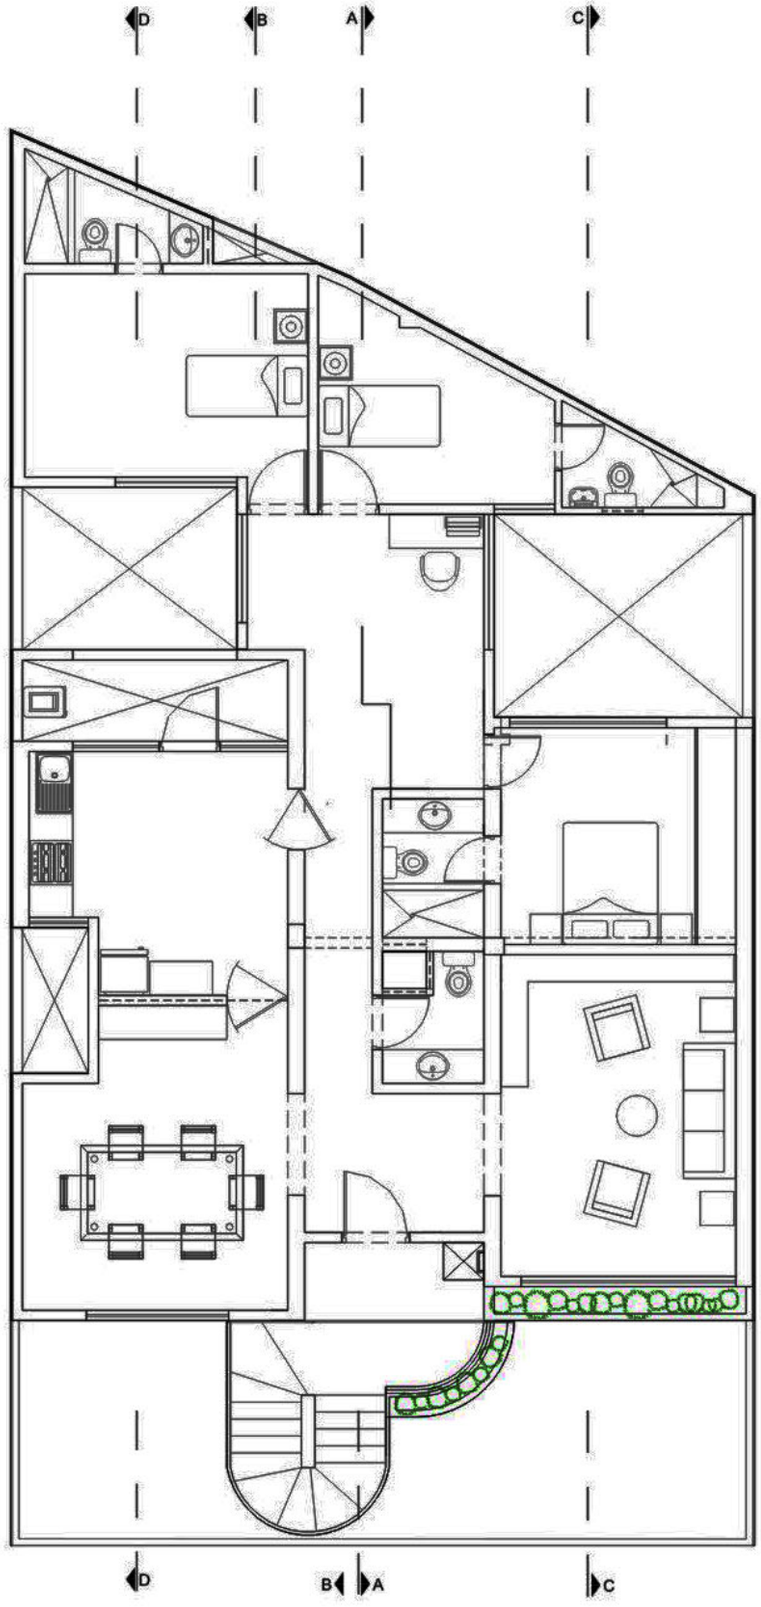

CUARTA PLANTA

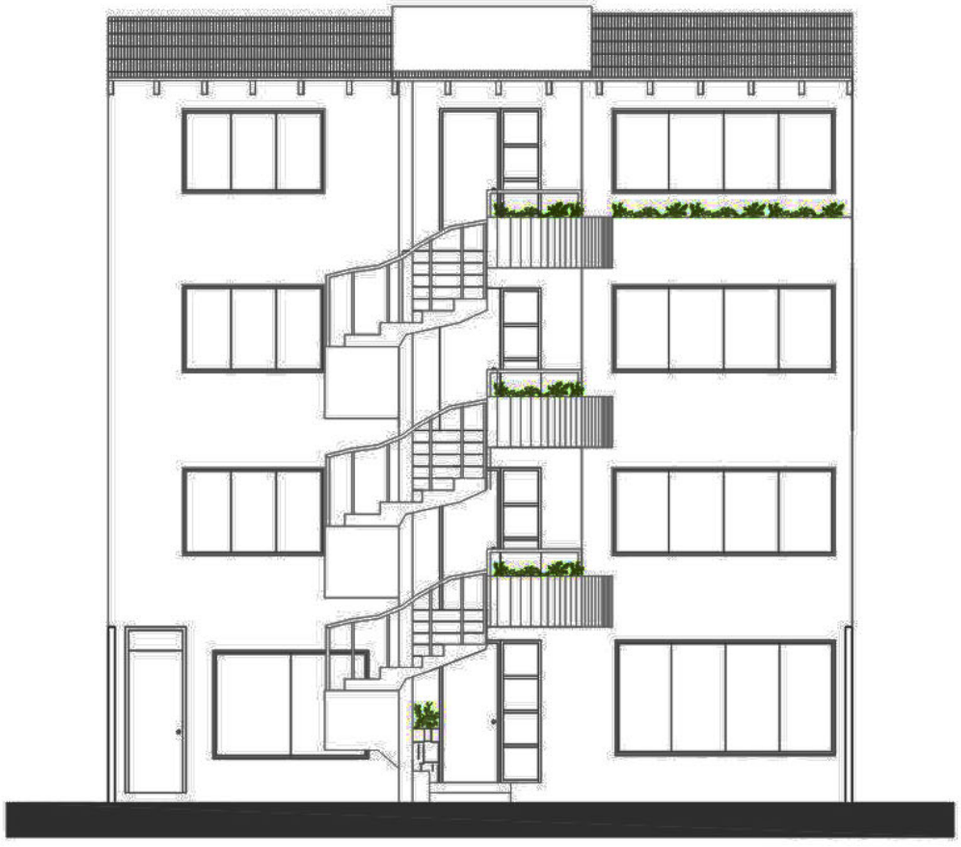

ELEVACION FRONTAL

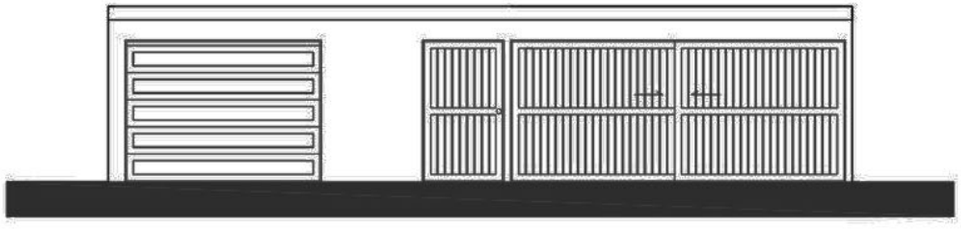

CORTE A-A

CORTE B-B

CORTE C-C

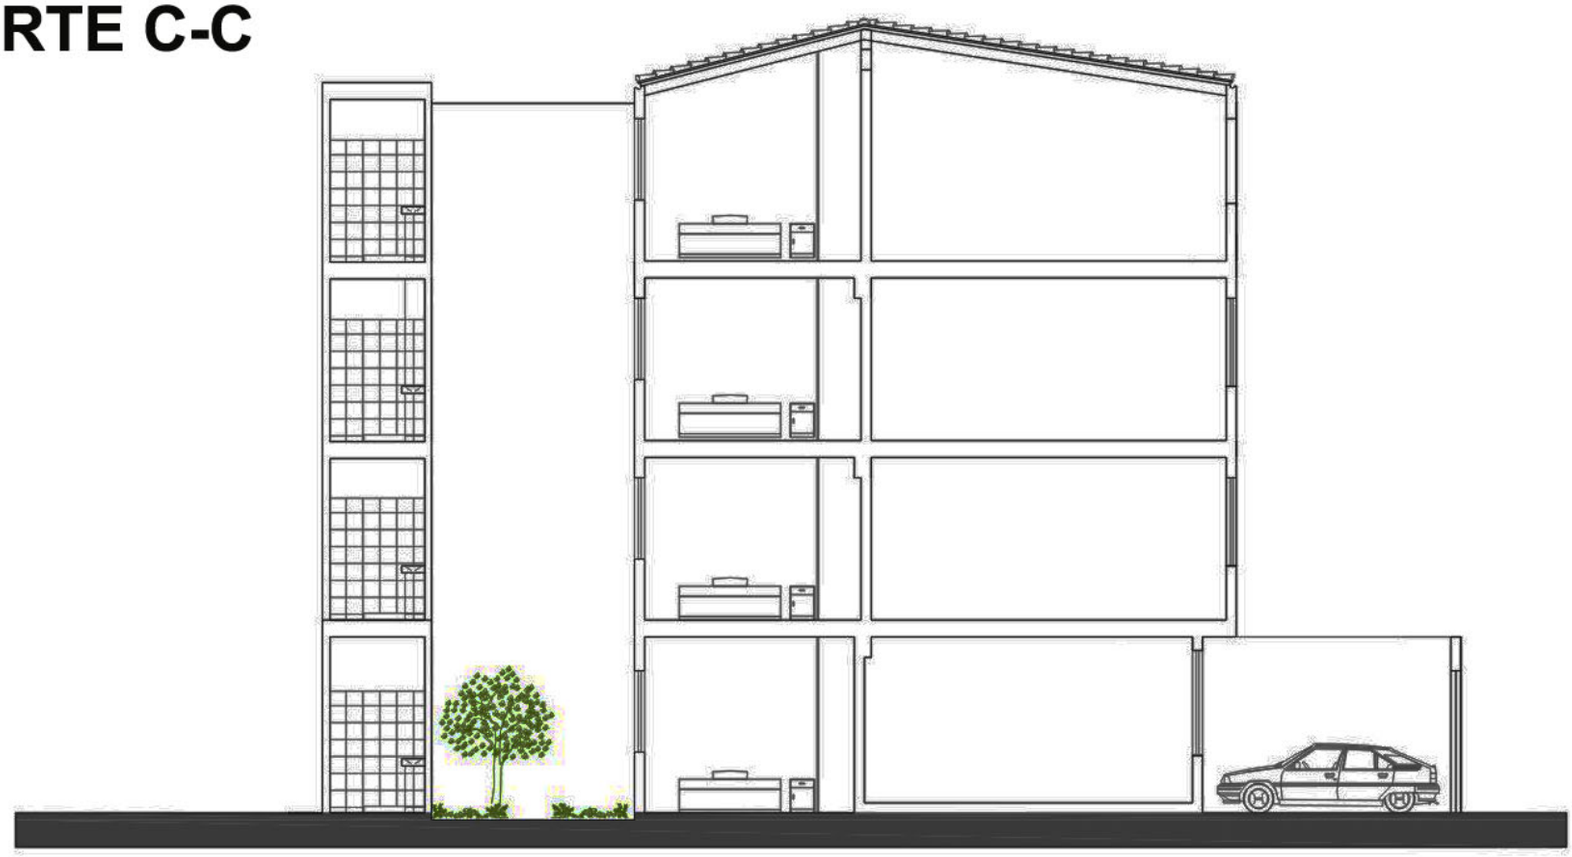
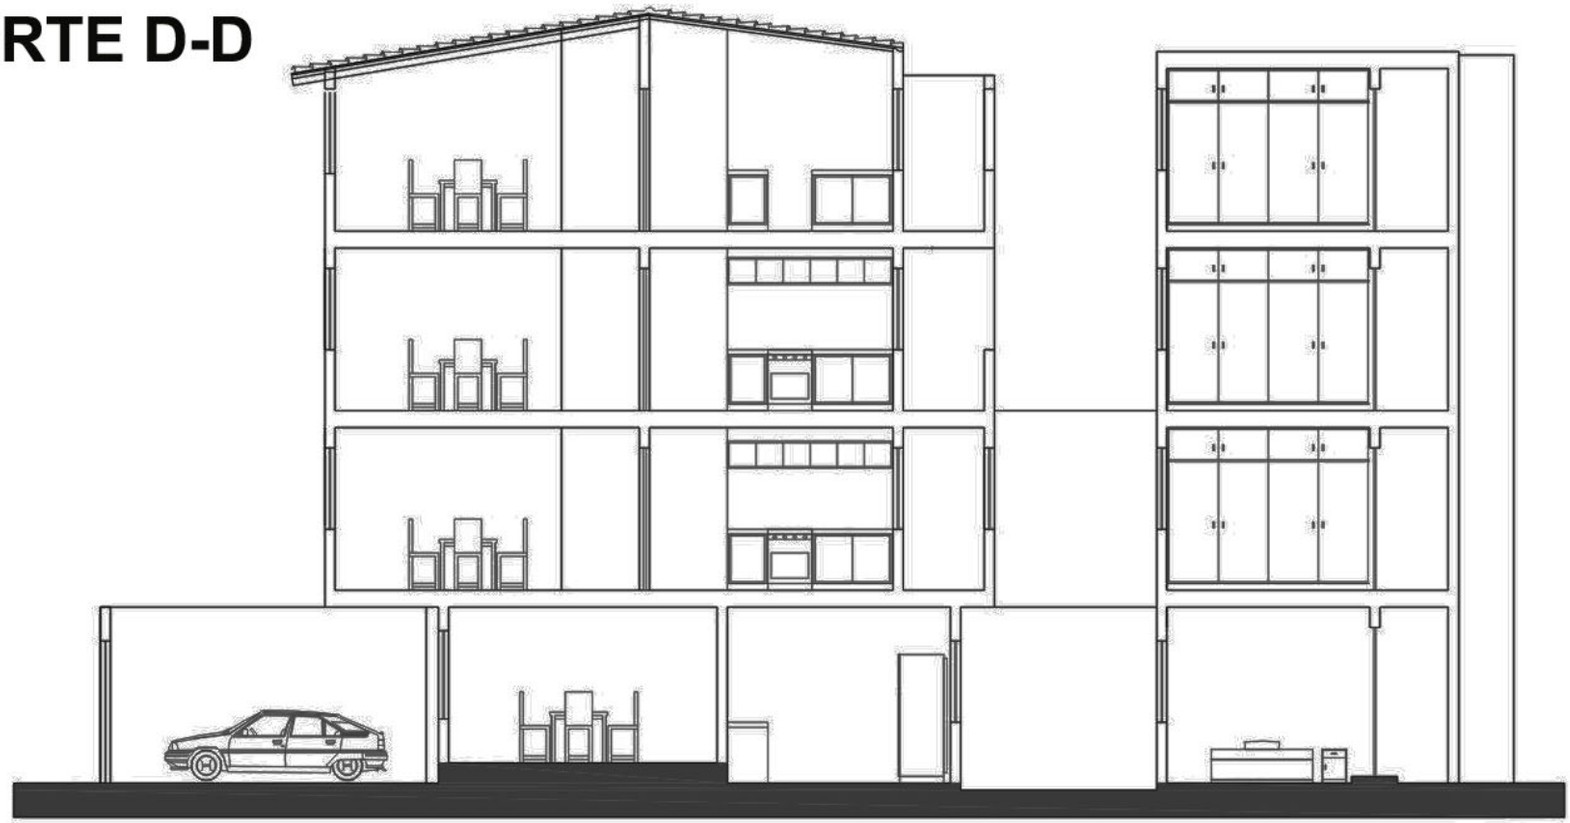
CORTE D-D