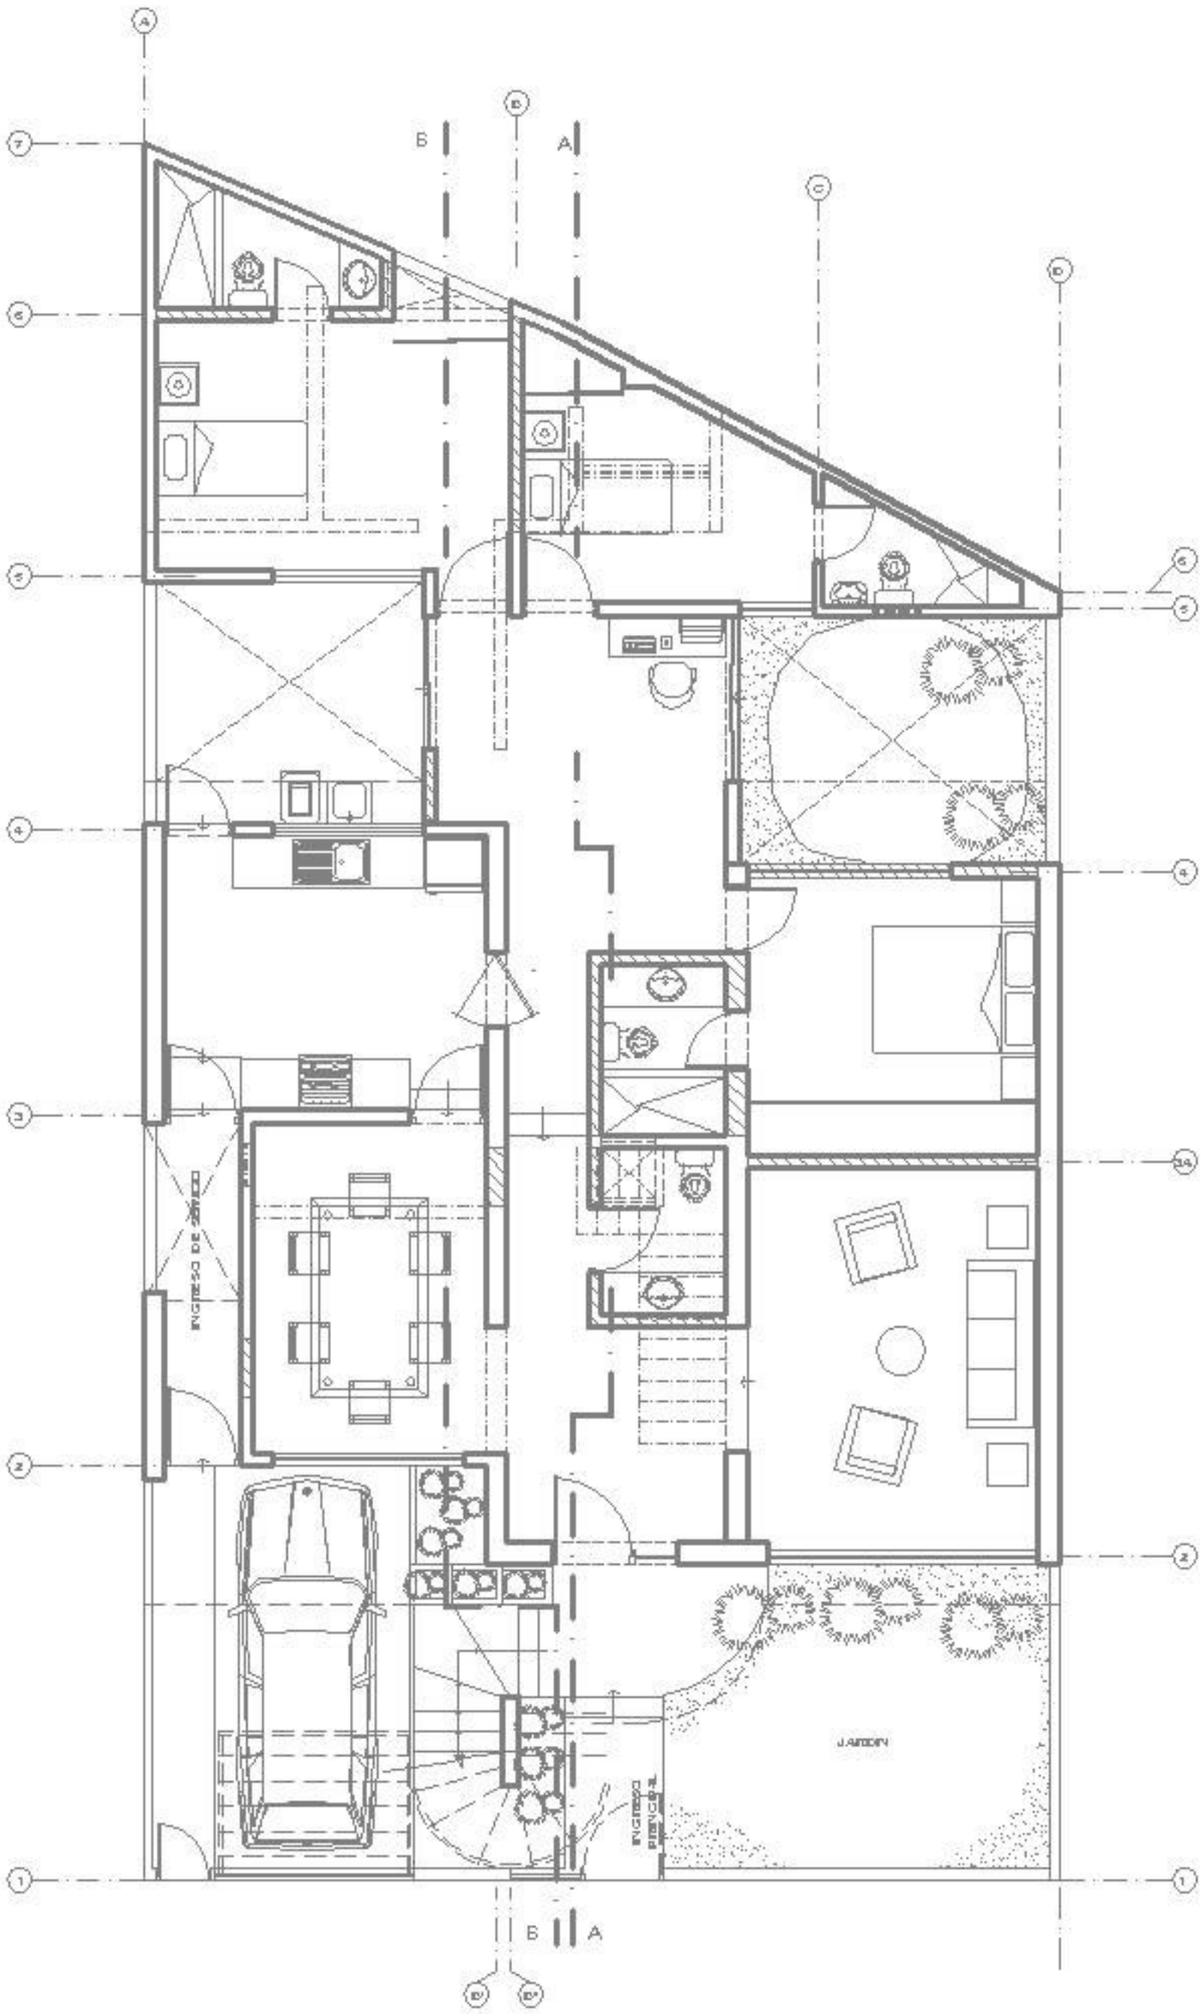

Primera Planta

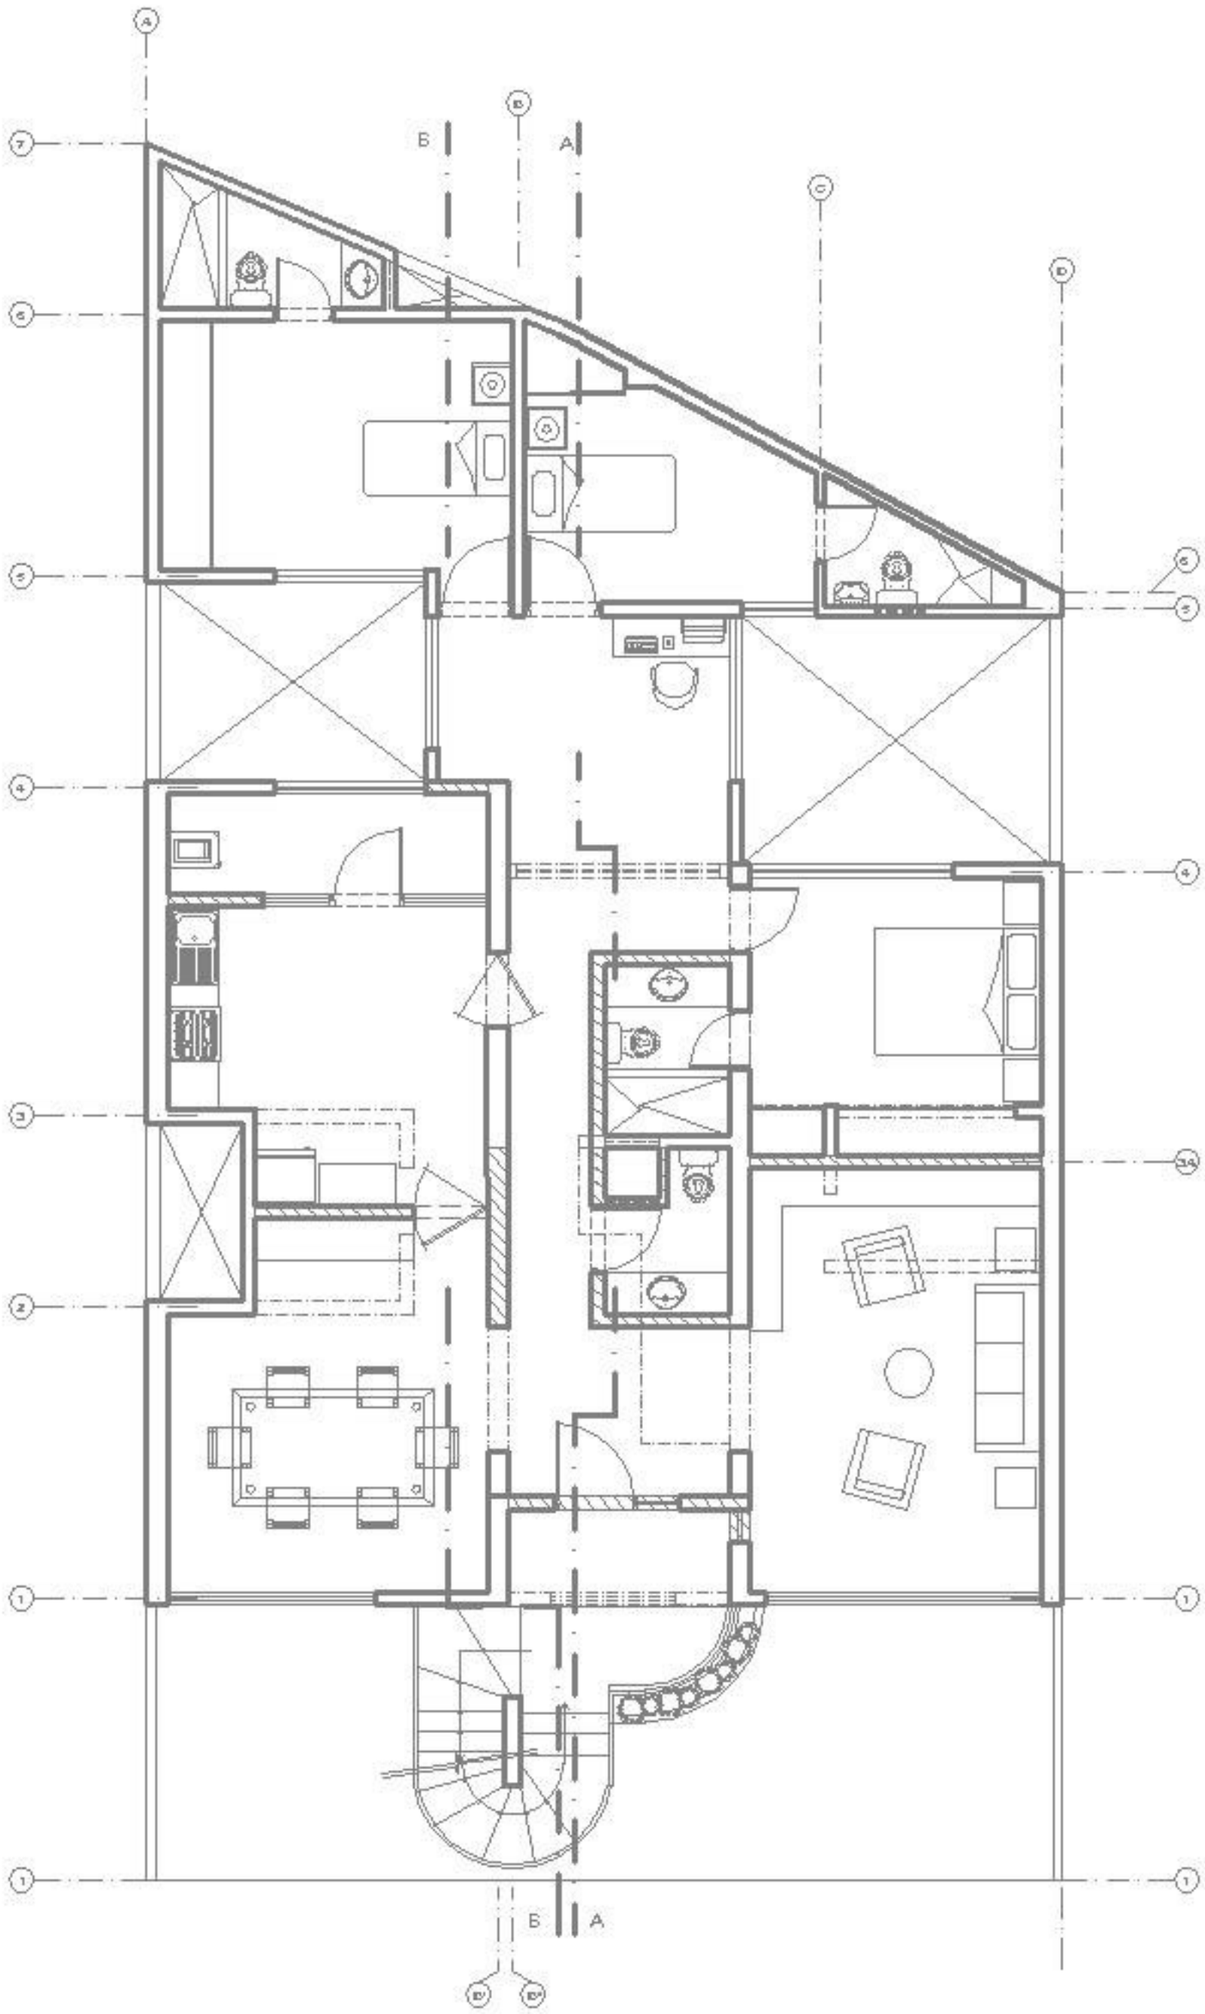

Segunda Planta

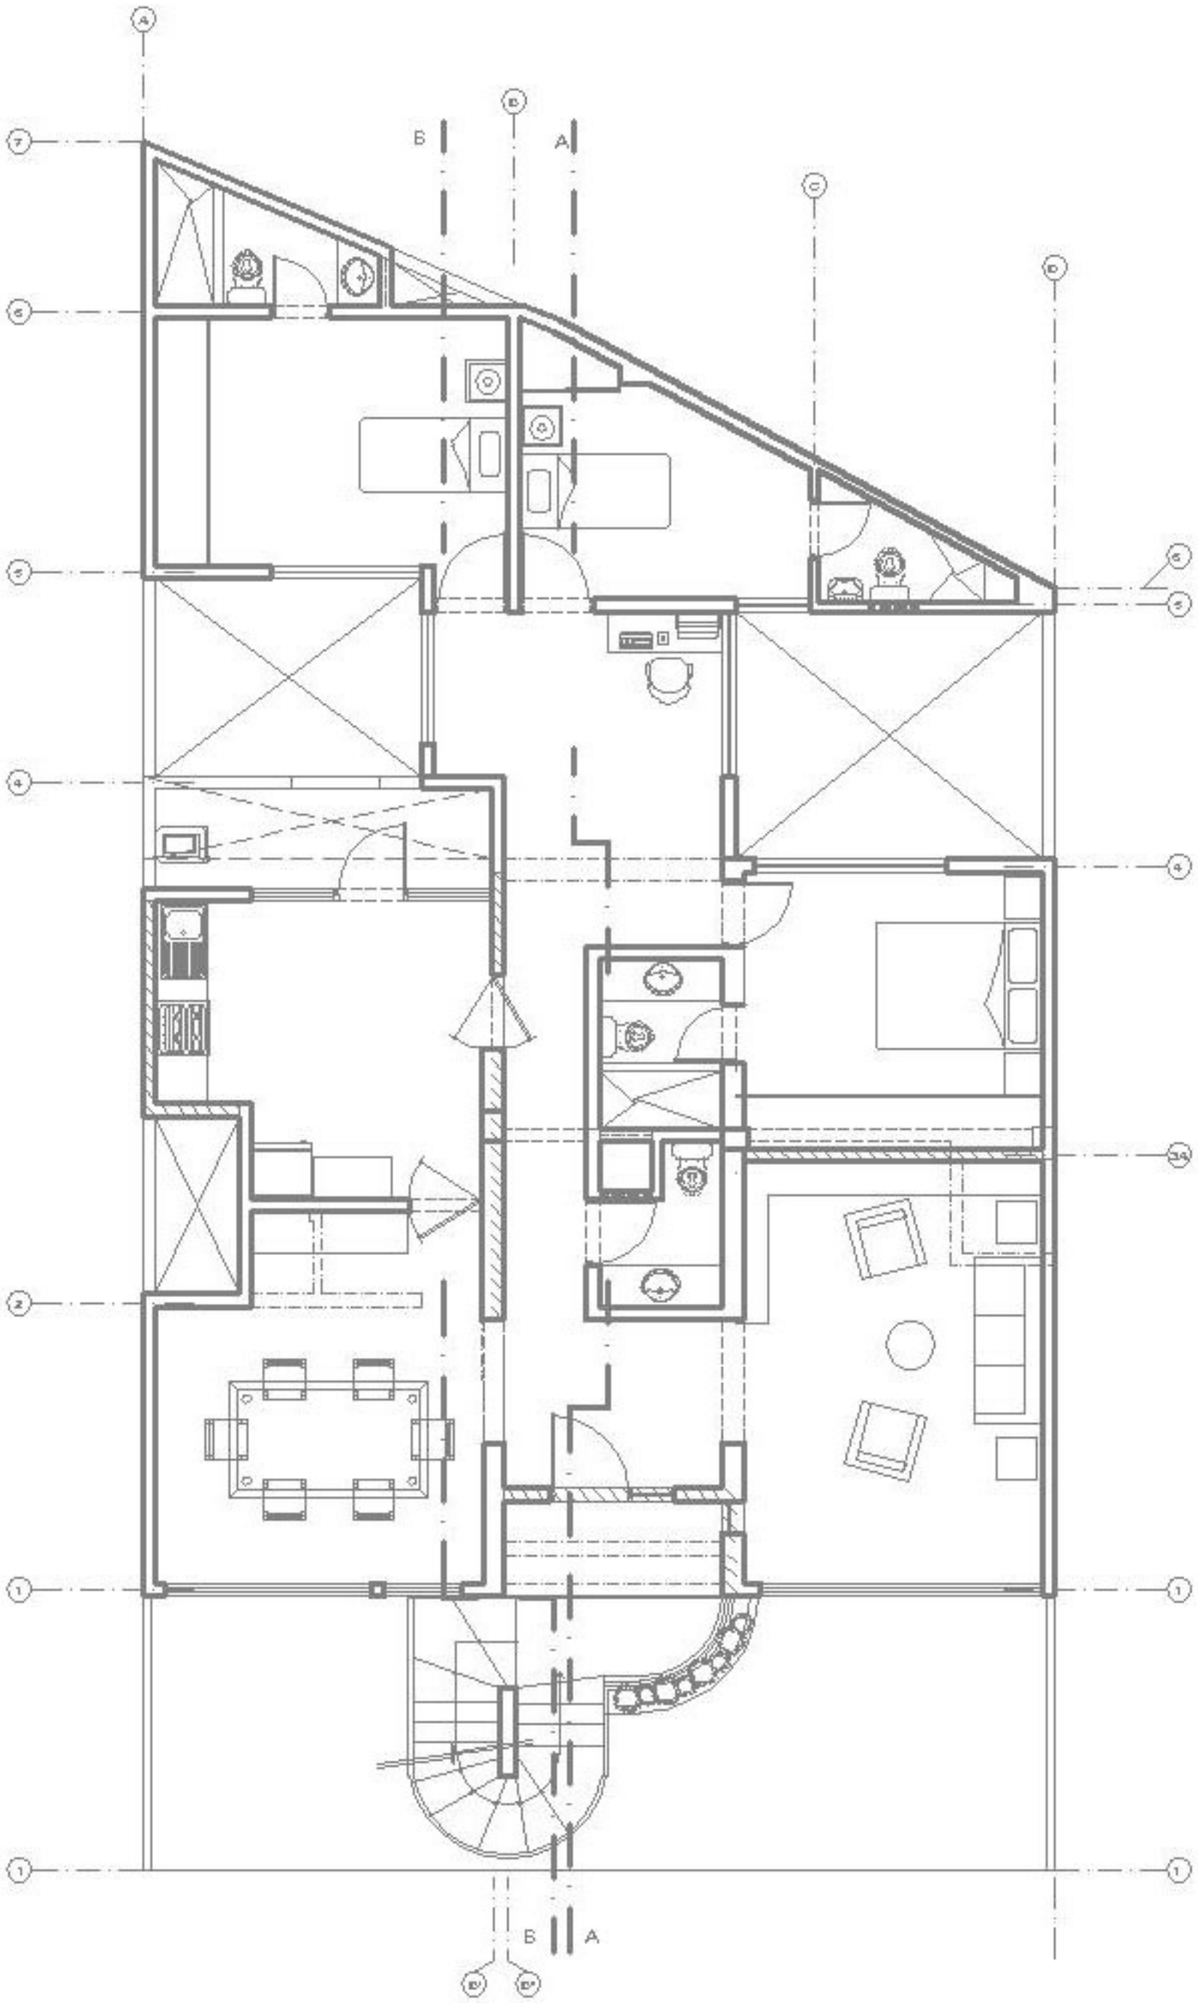

Tercera Planta

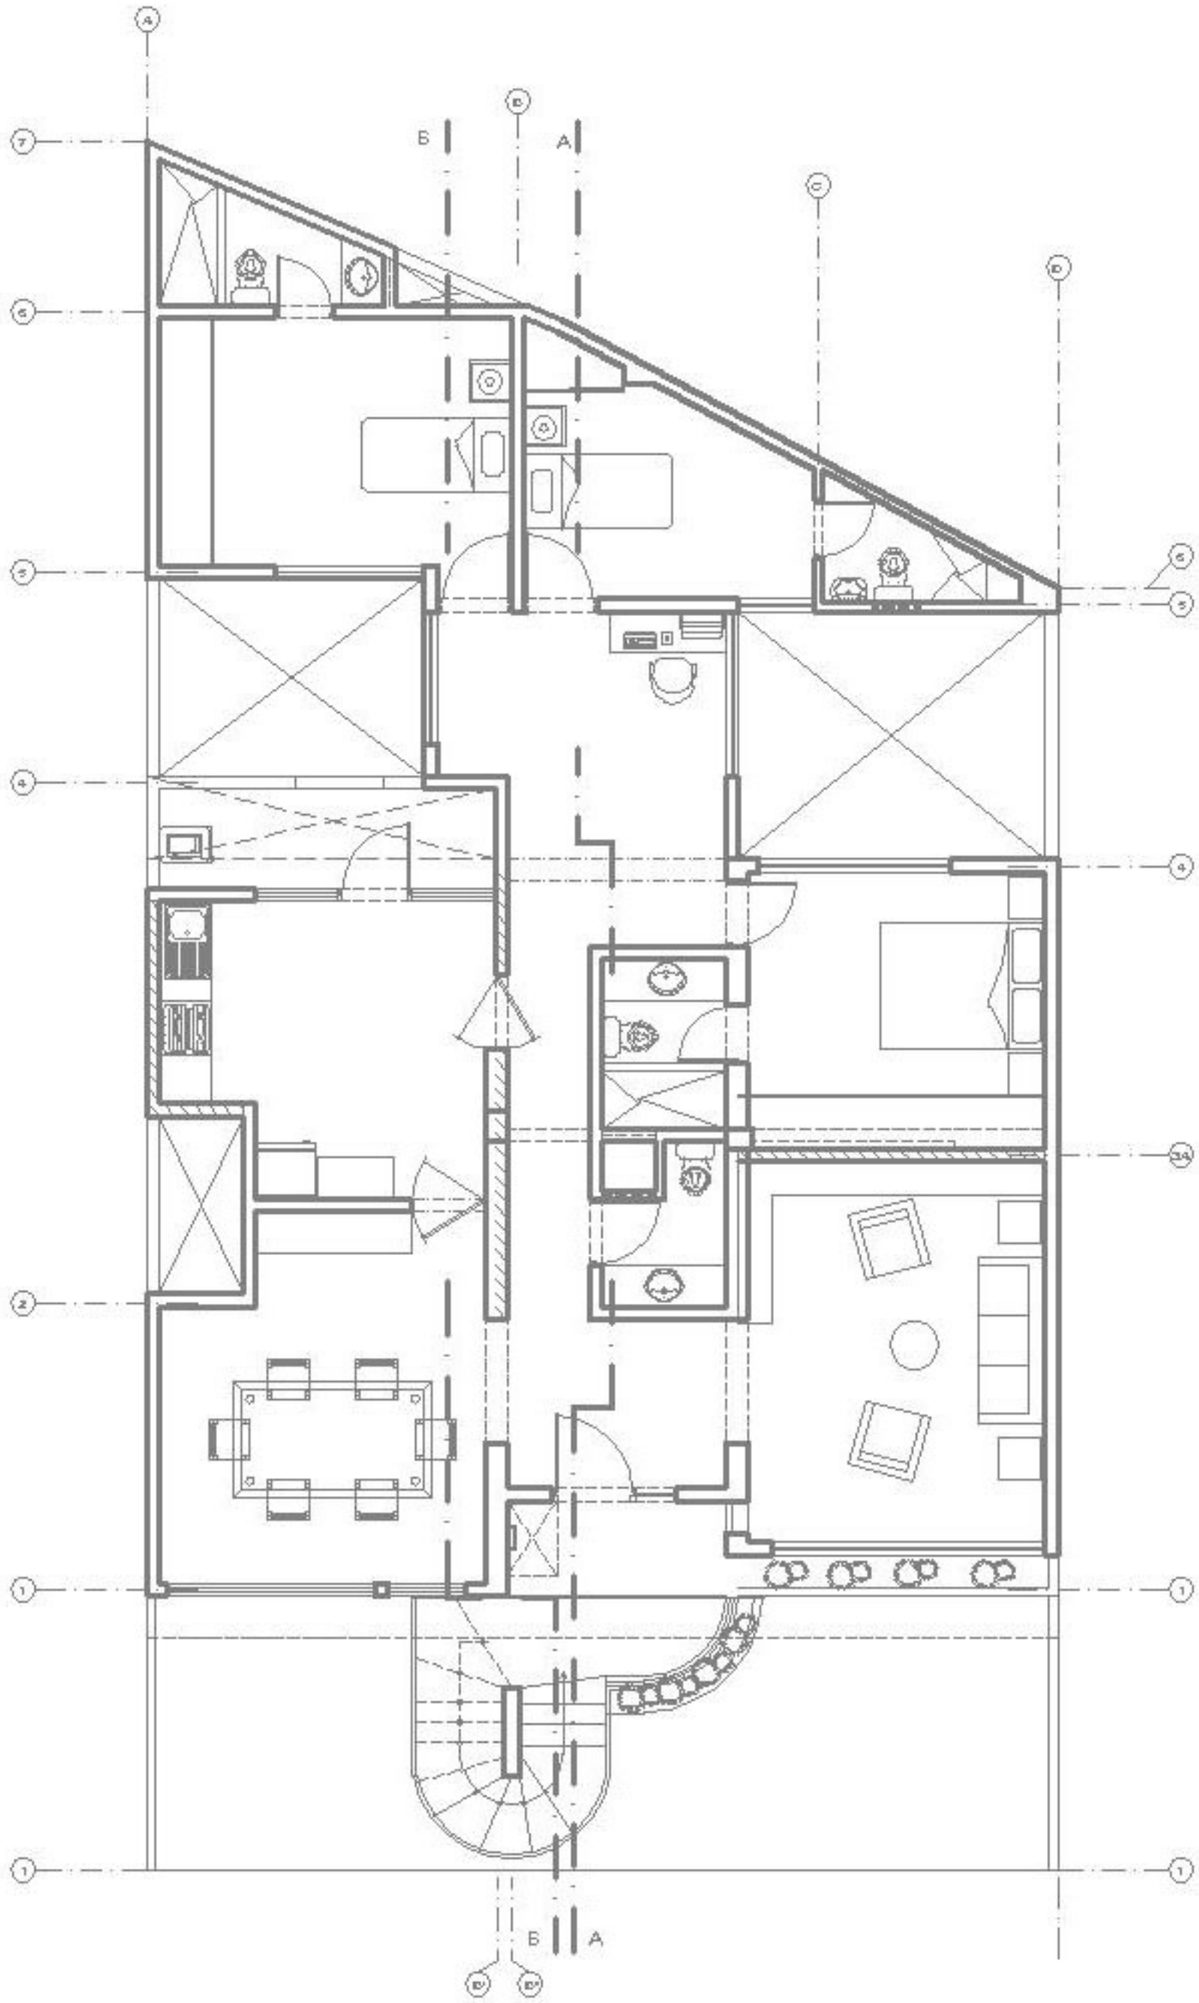

Cuarta Planta

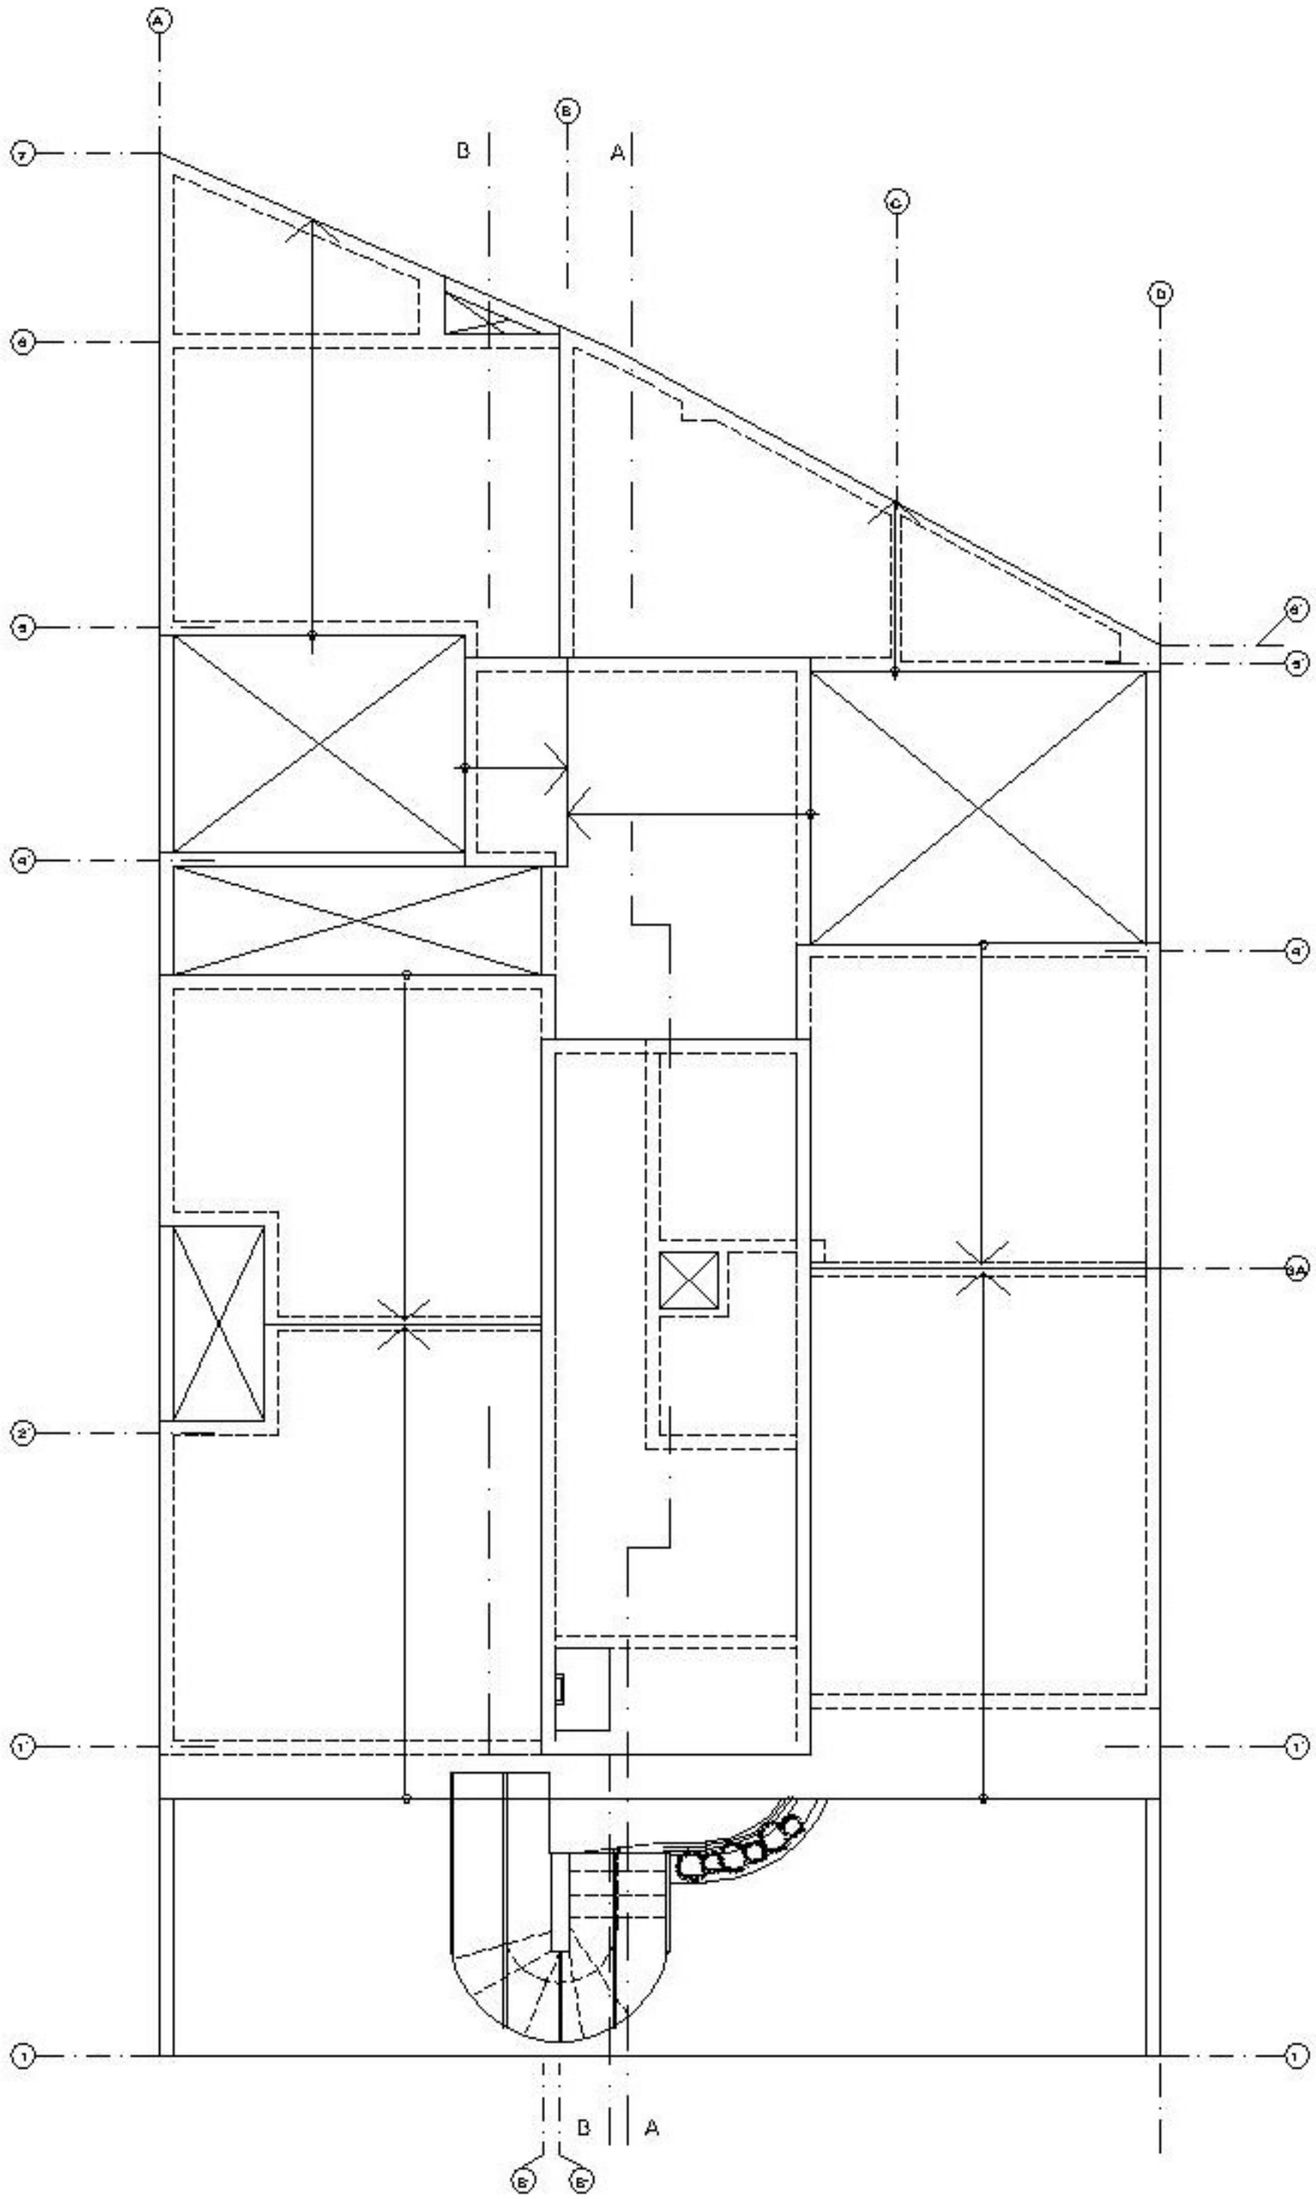

Plano de Techos

Elevación

Corte A-A

Corte B-B

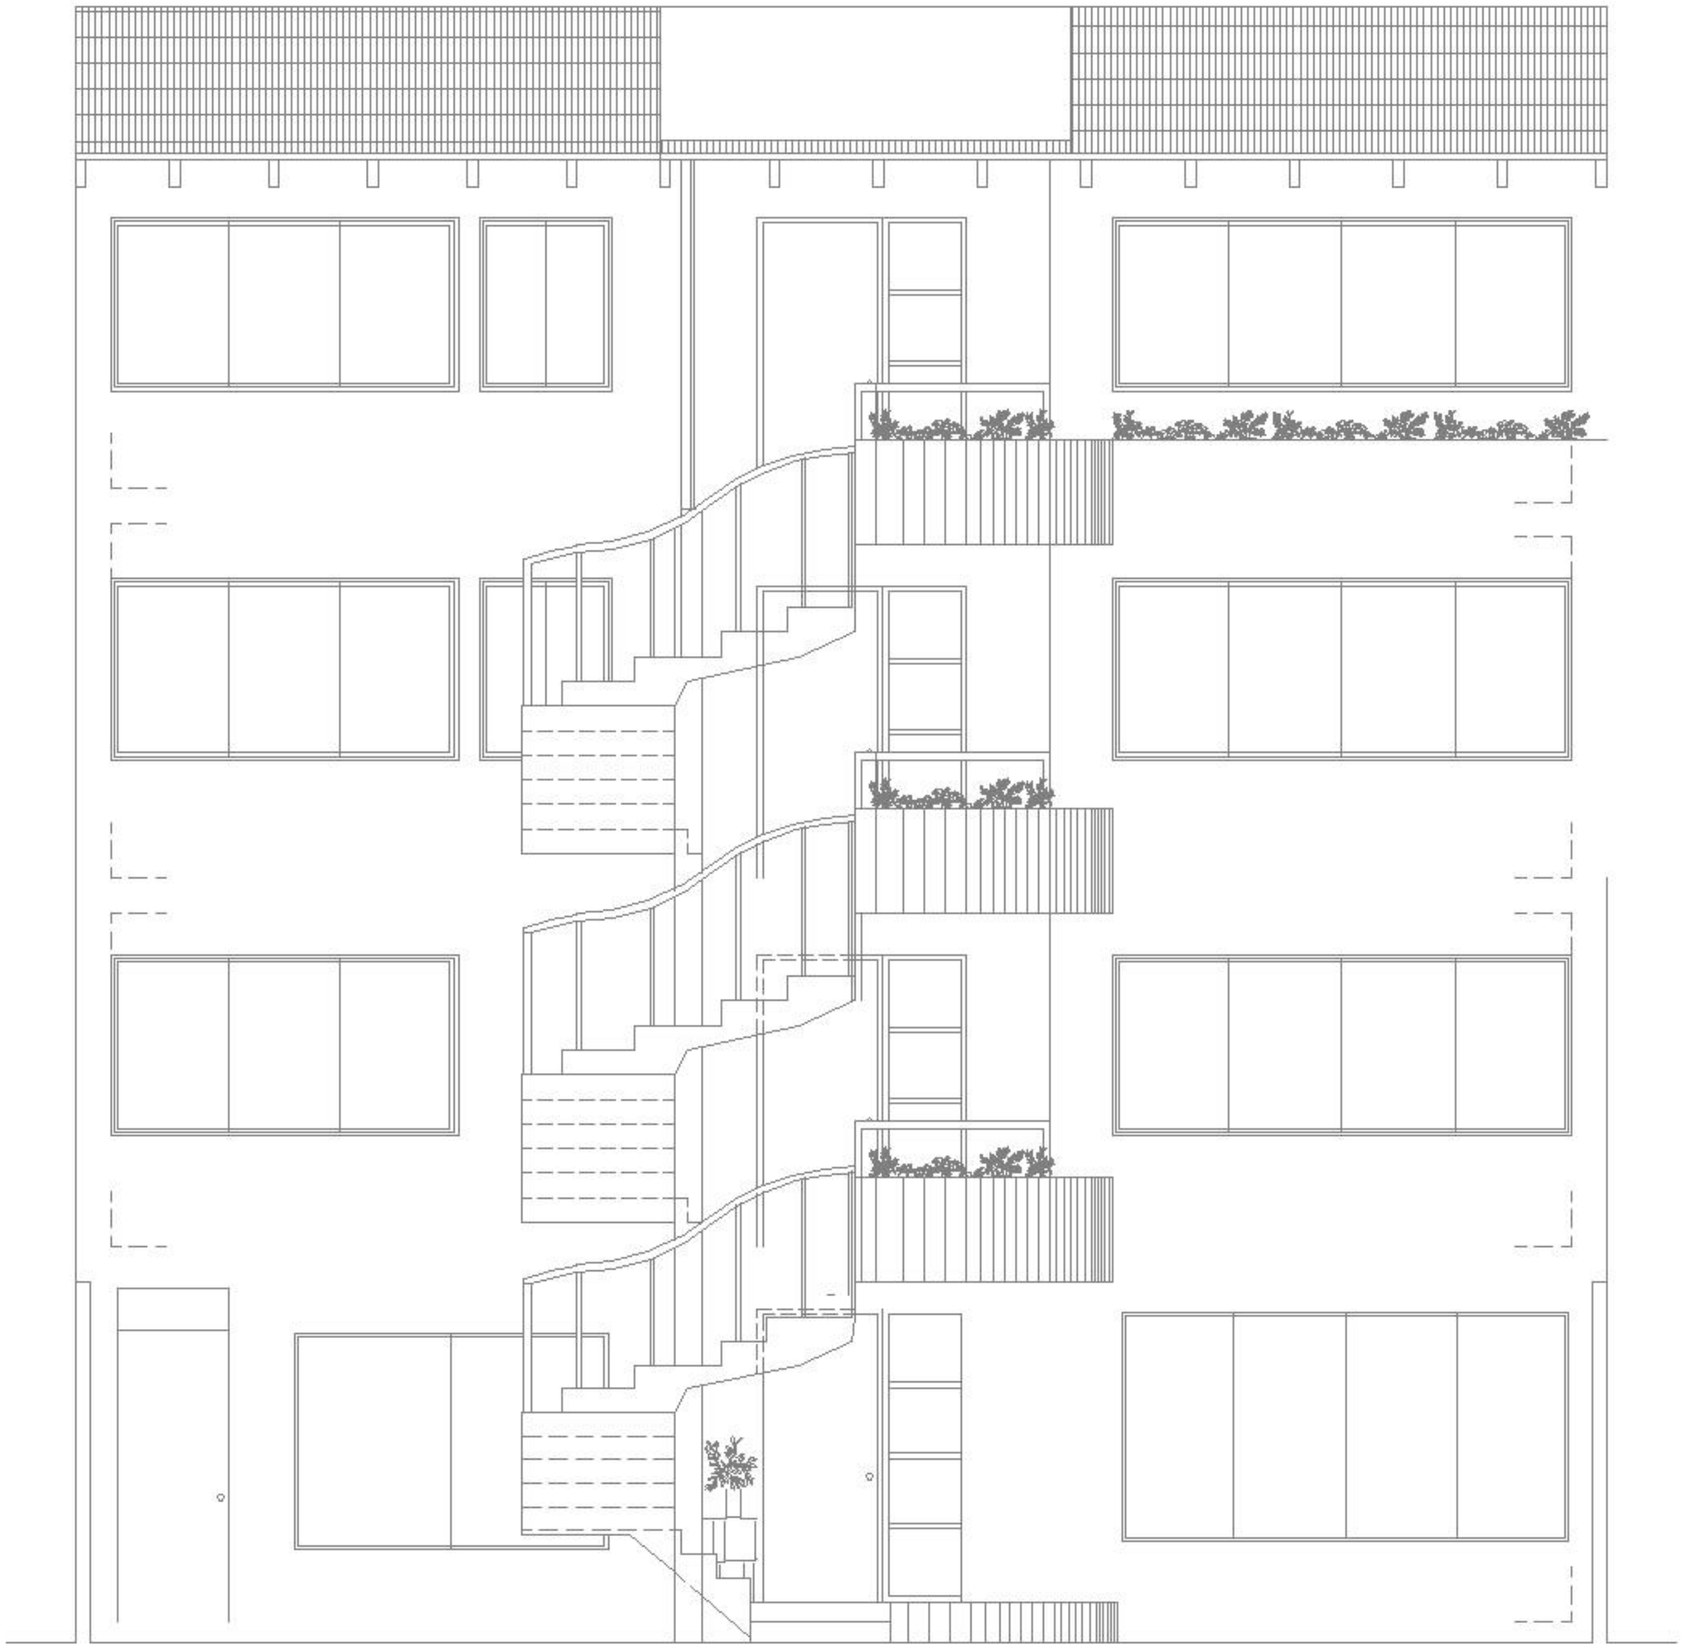

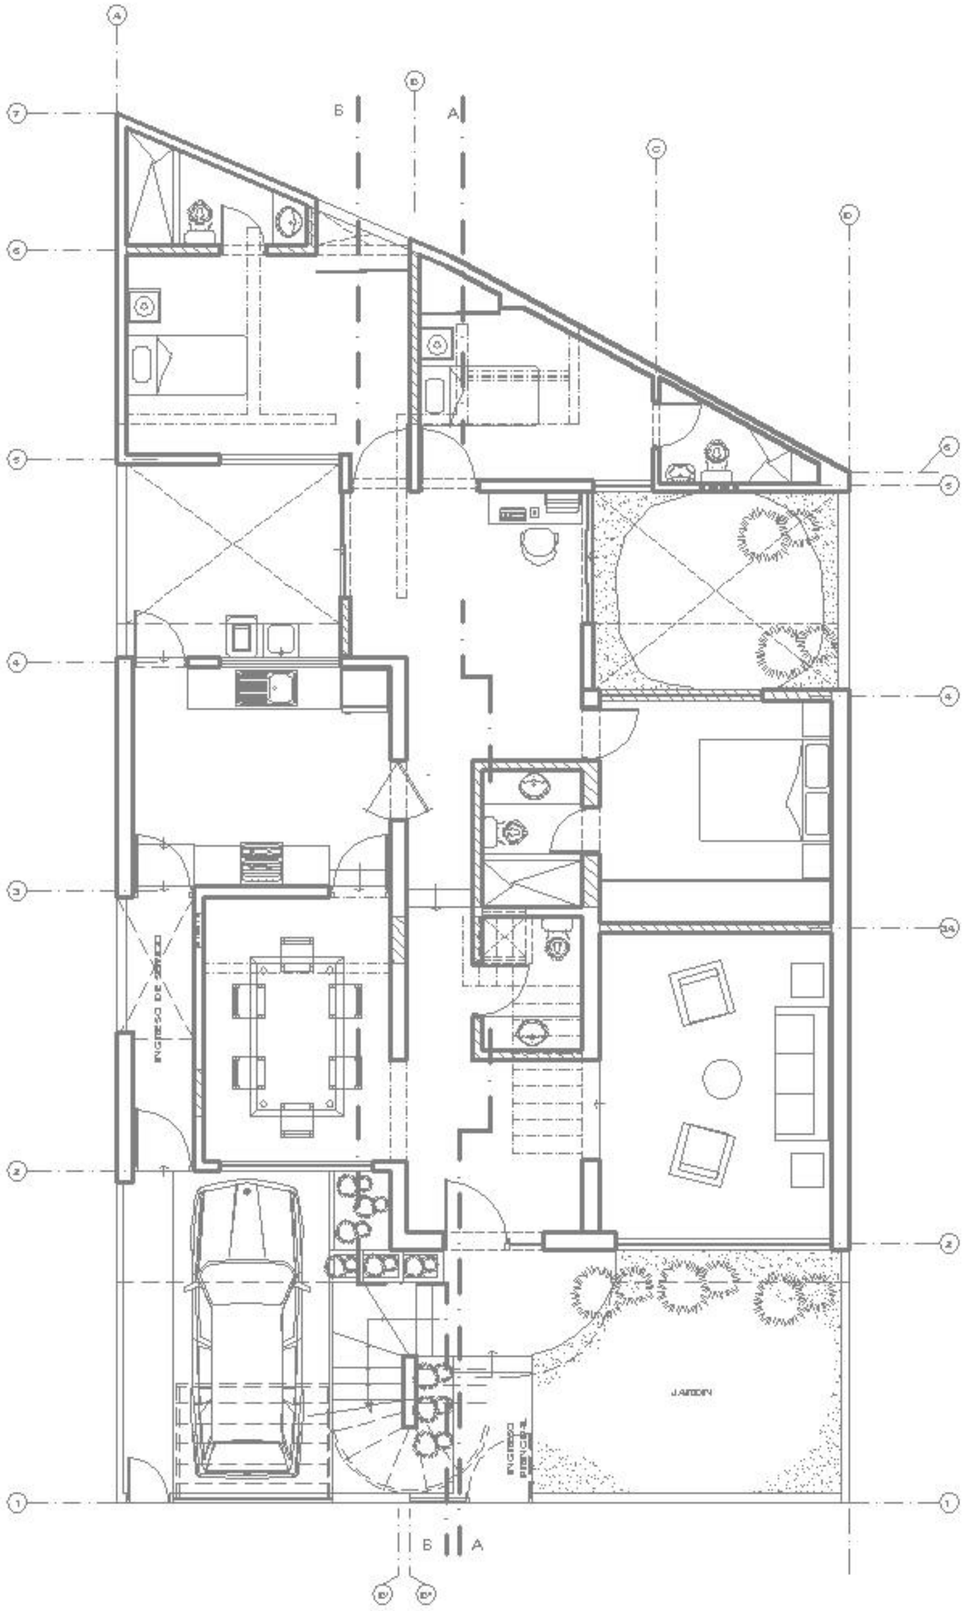
JARDIN

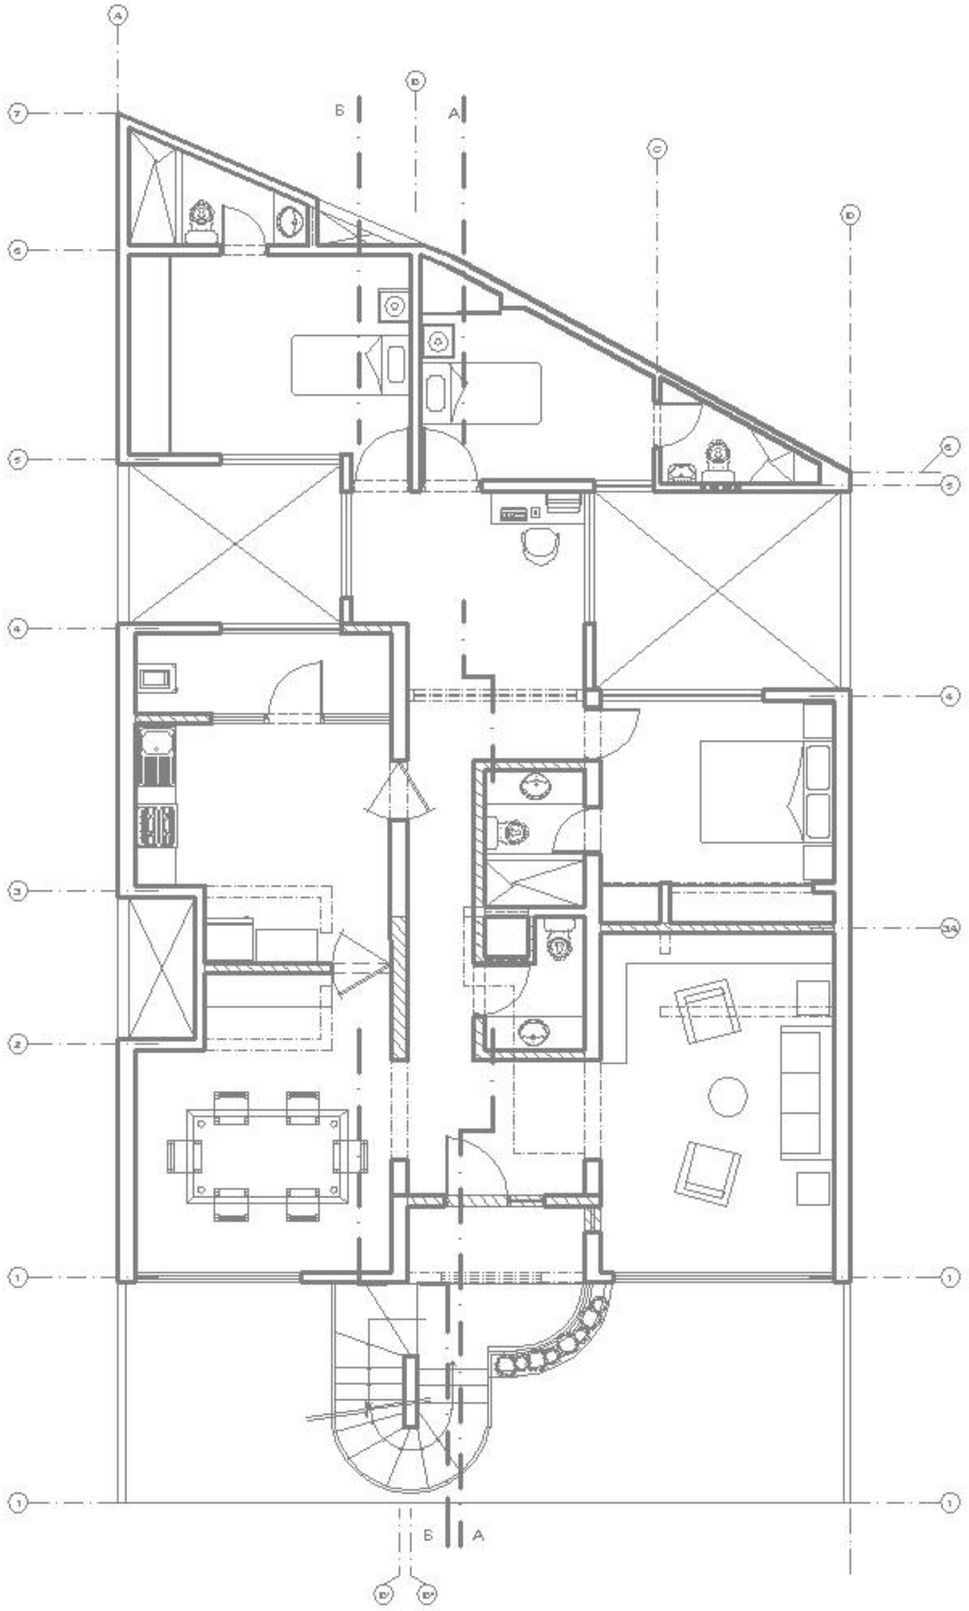

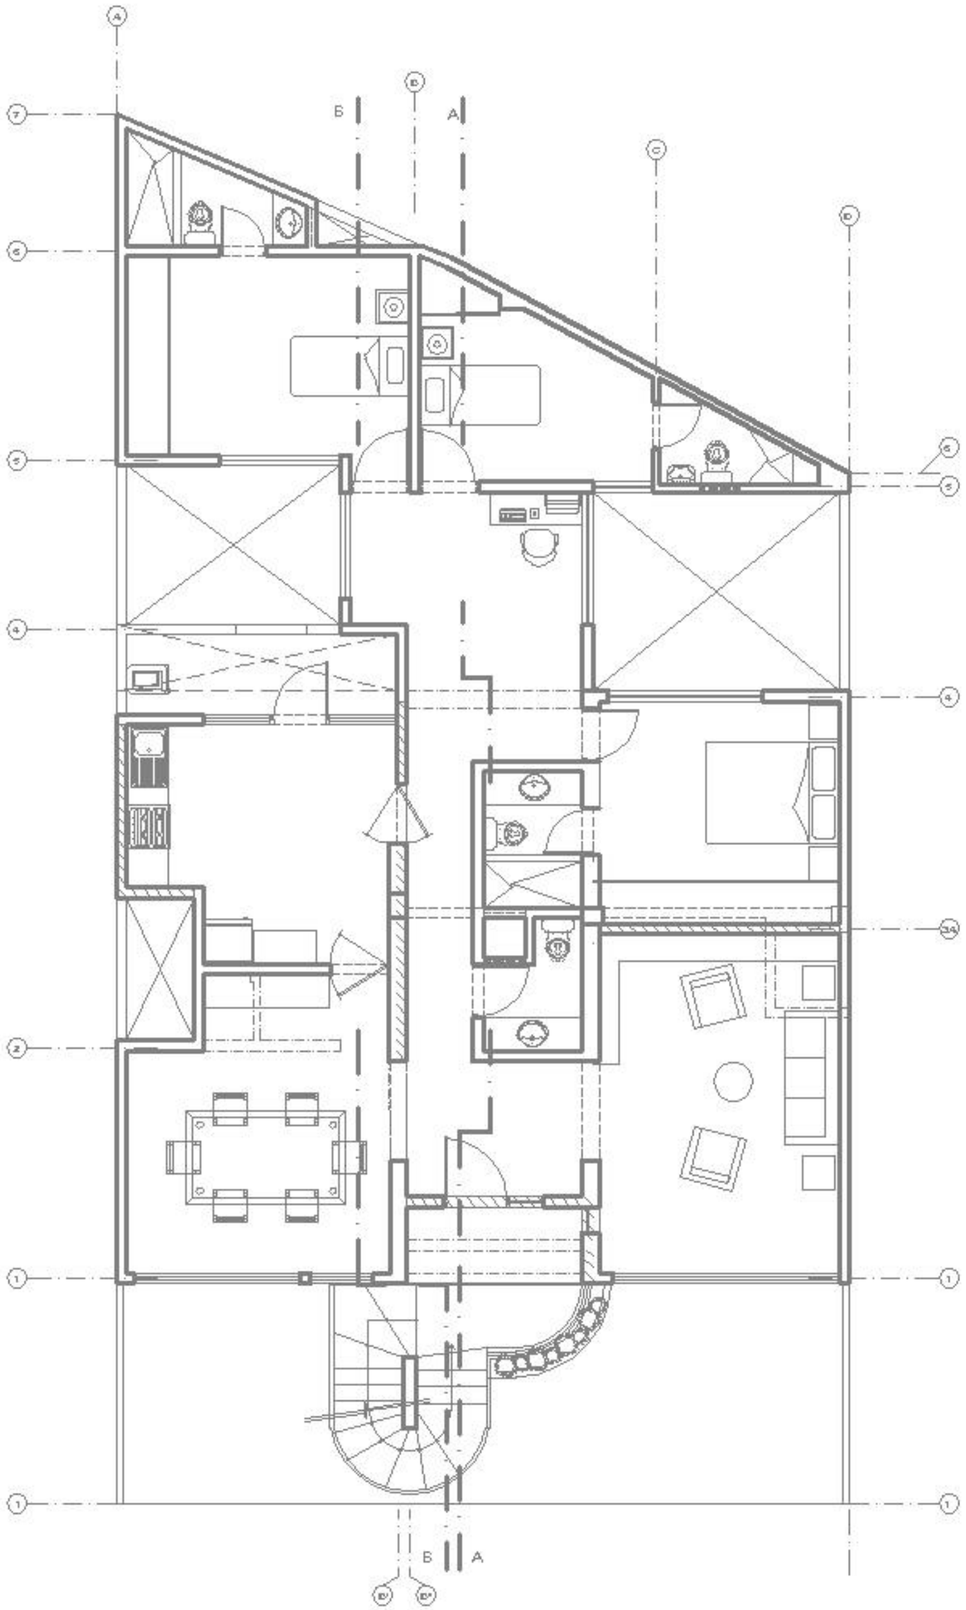

A
B
C
D
1
2
3
4
5
6
7

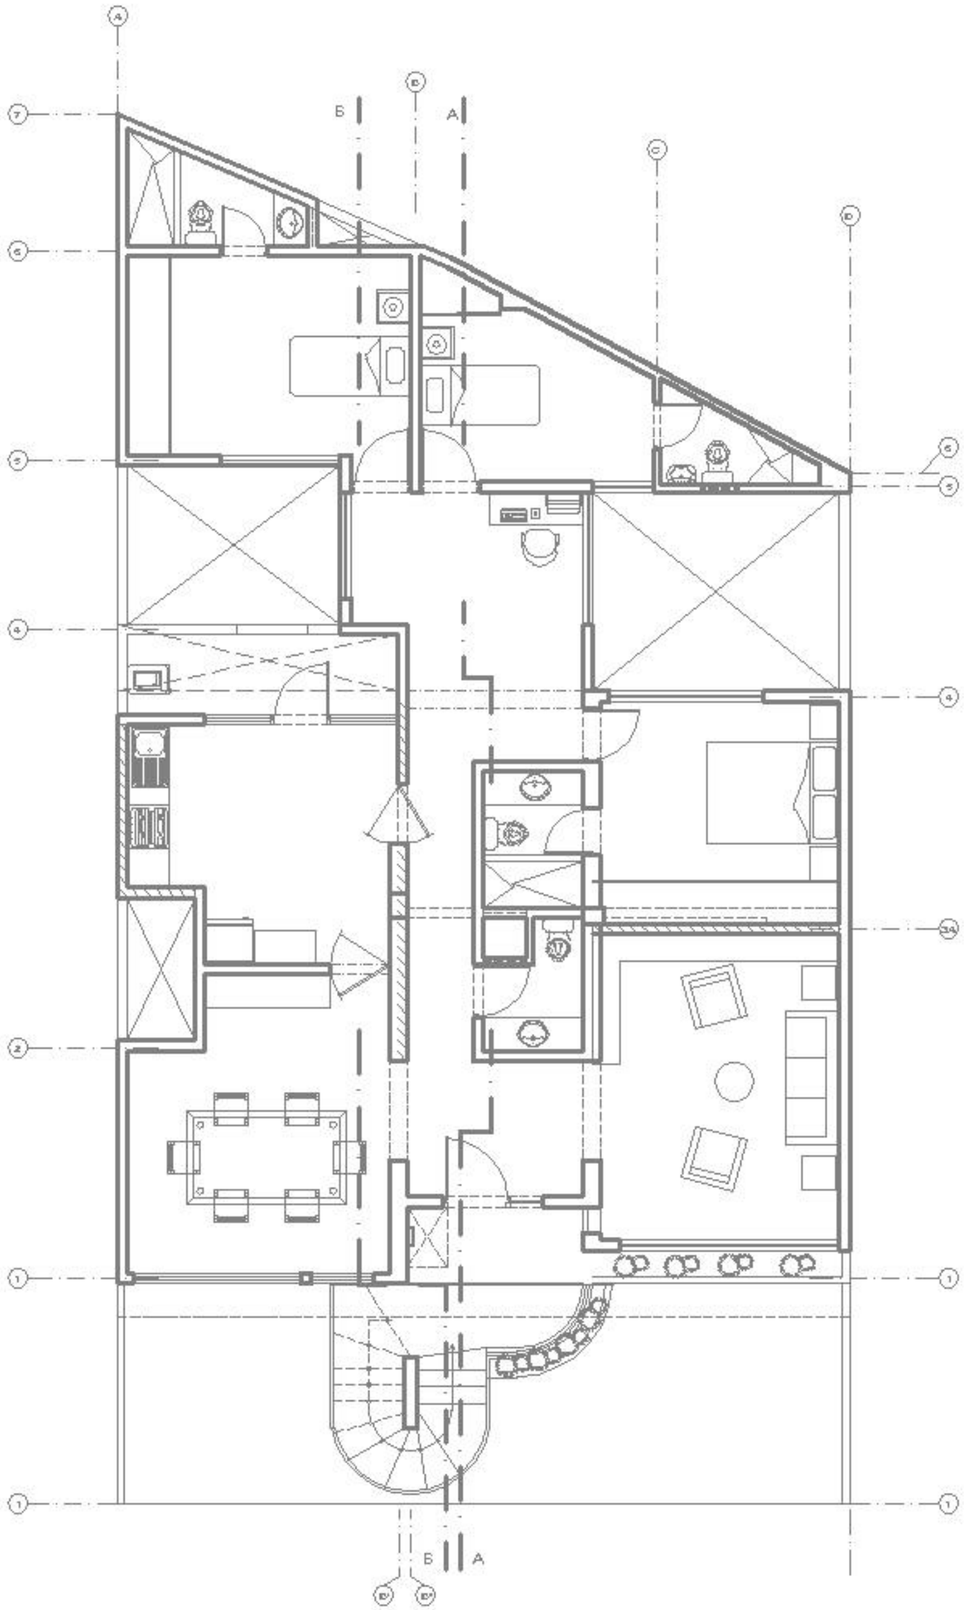

A
B
C
D
1
2
3
4
5
6
7

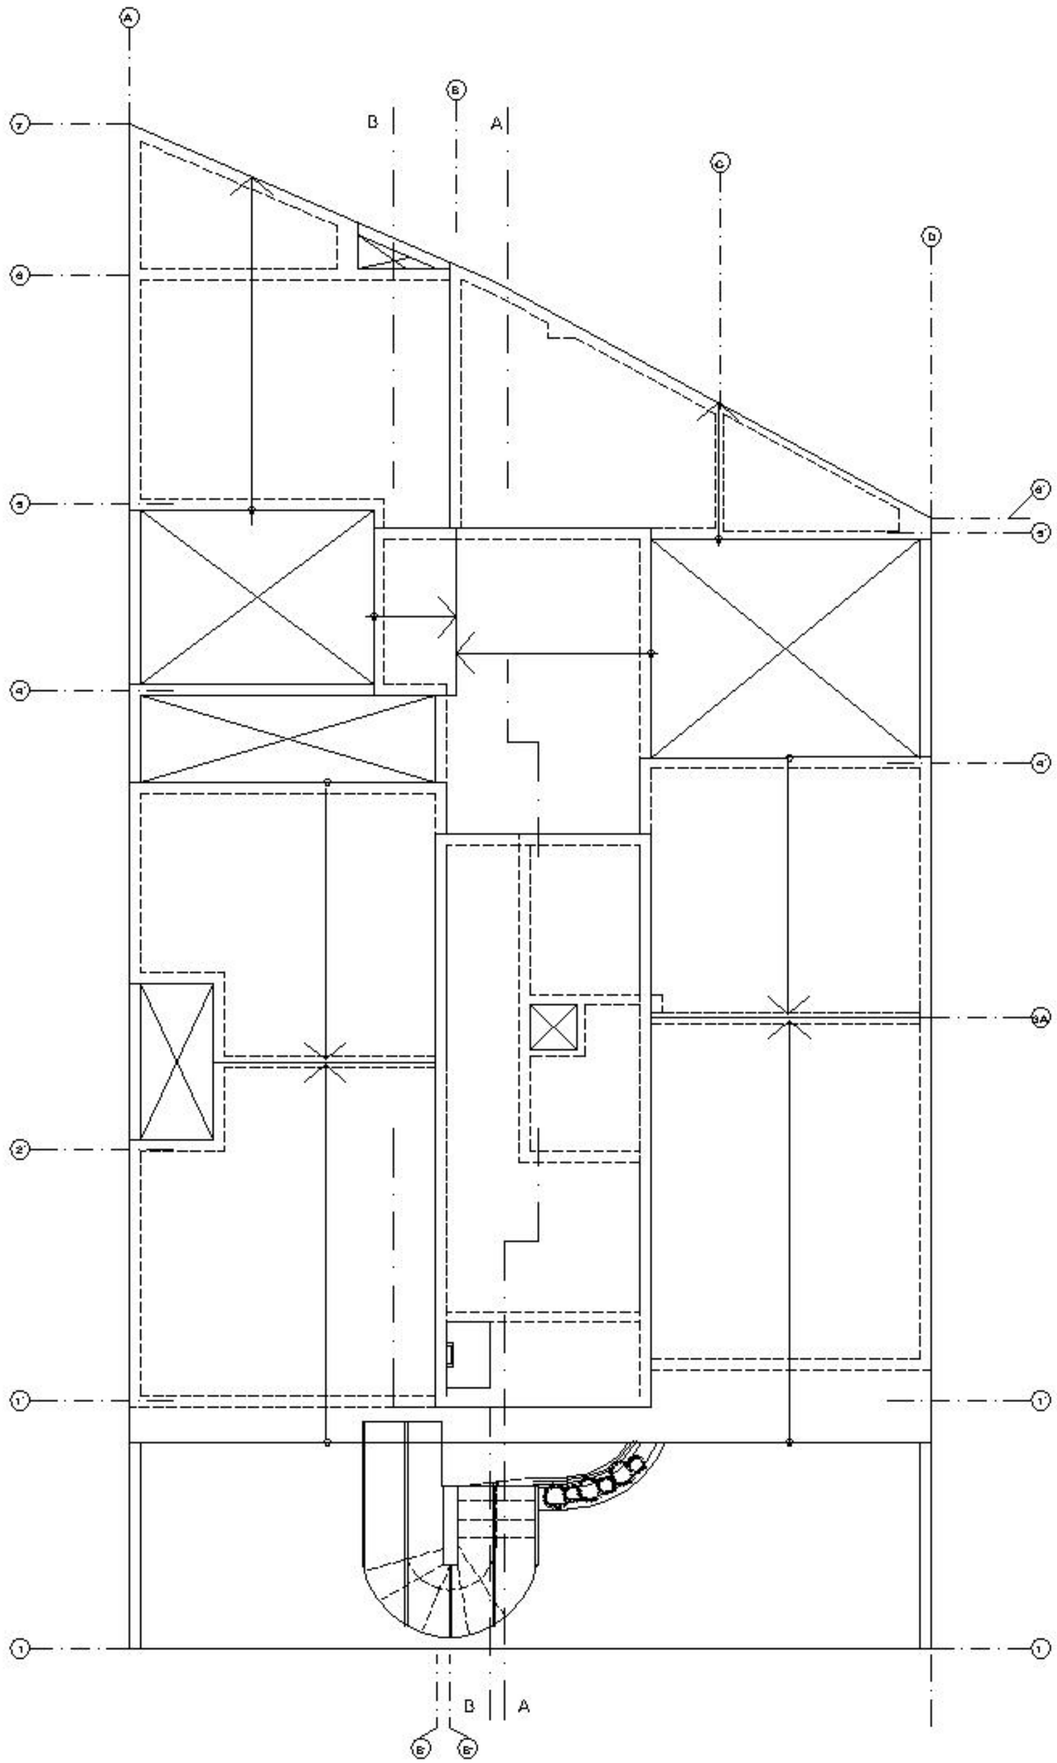

A
B
B
A
C
D
7
6
5
4
2
1
1
6'
5'
4'
3A
1'
1
B
A
B'
B'