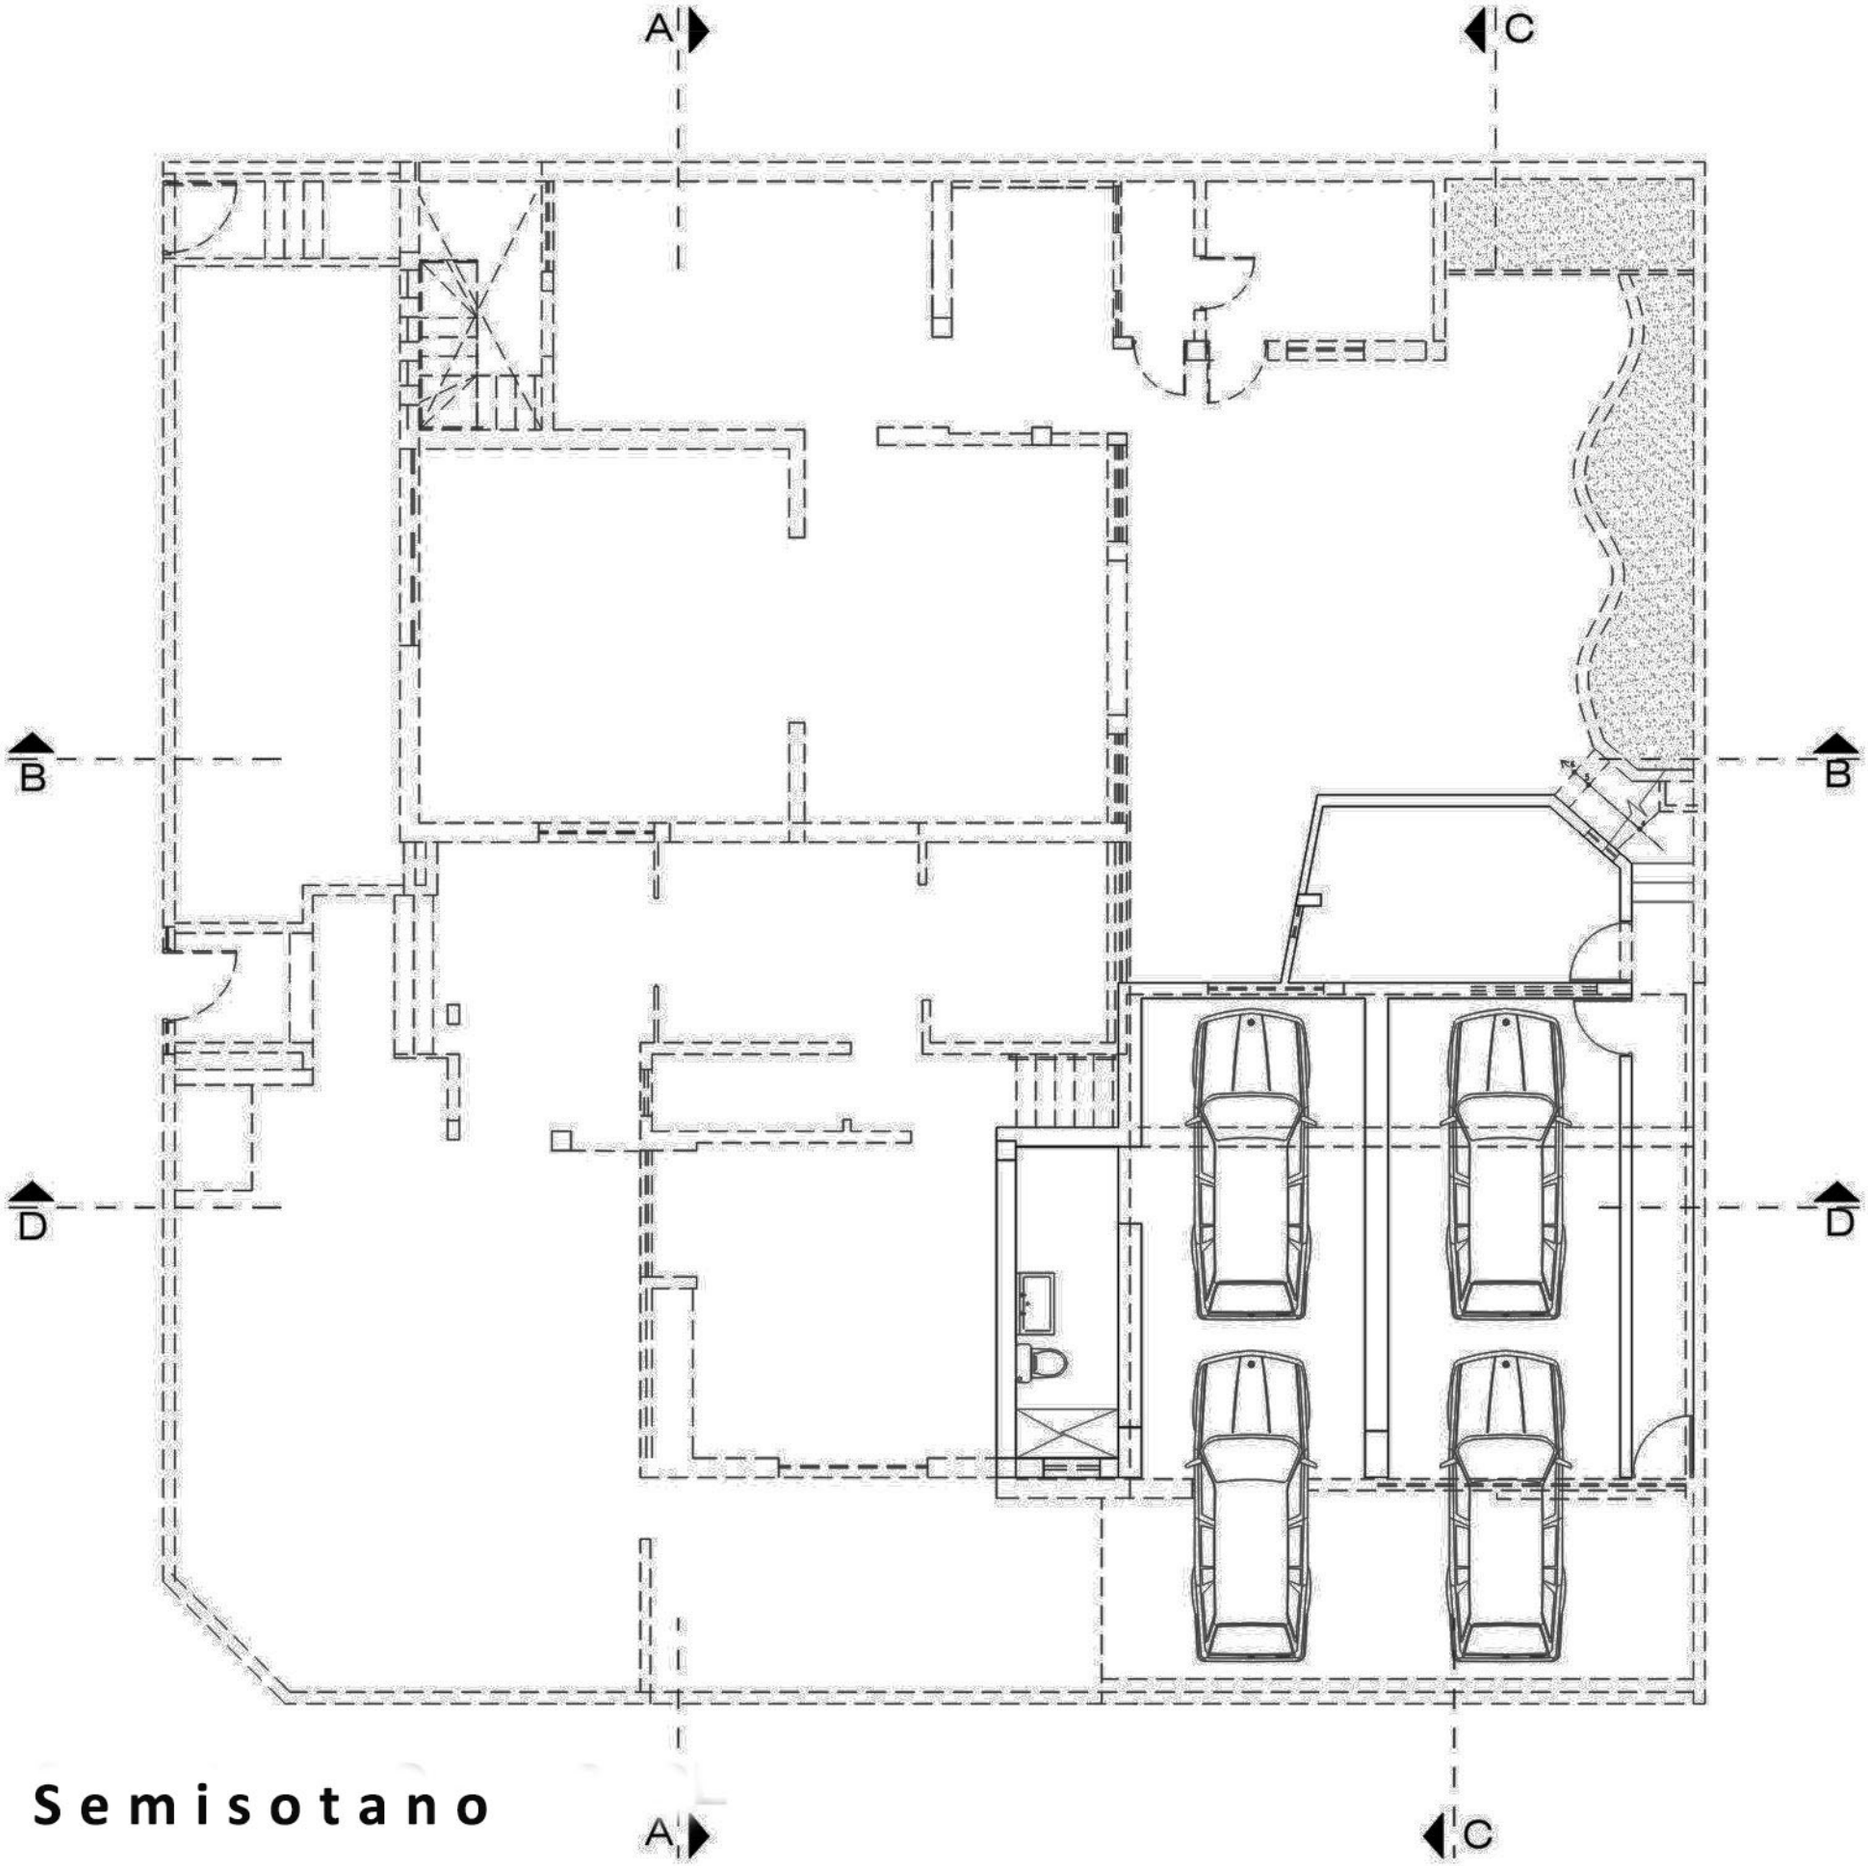

Semisotano

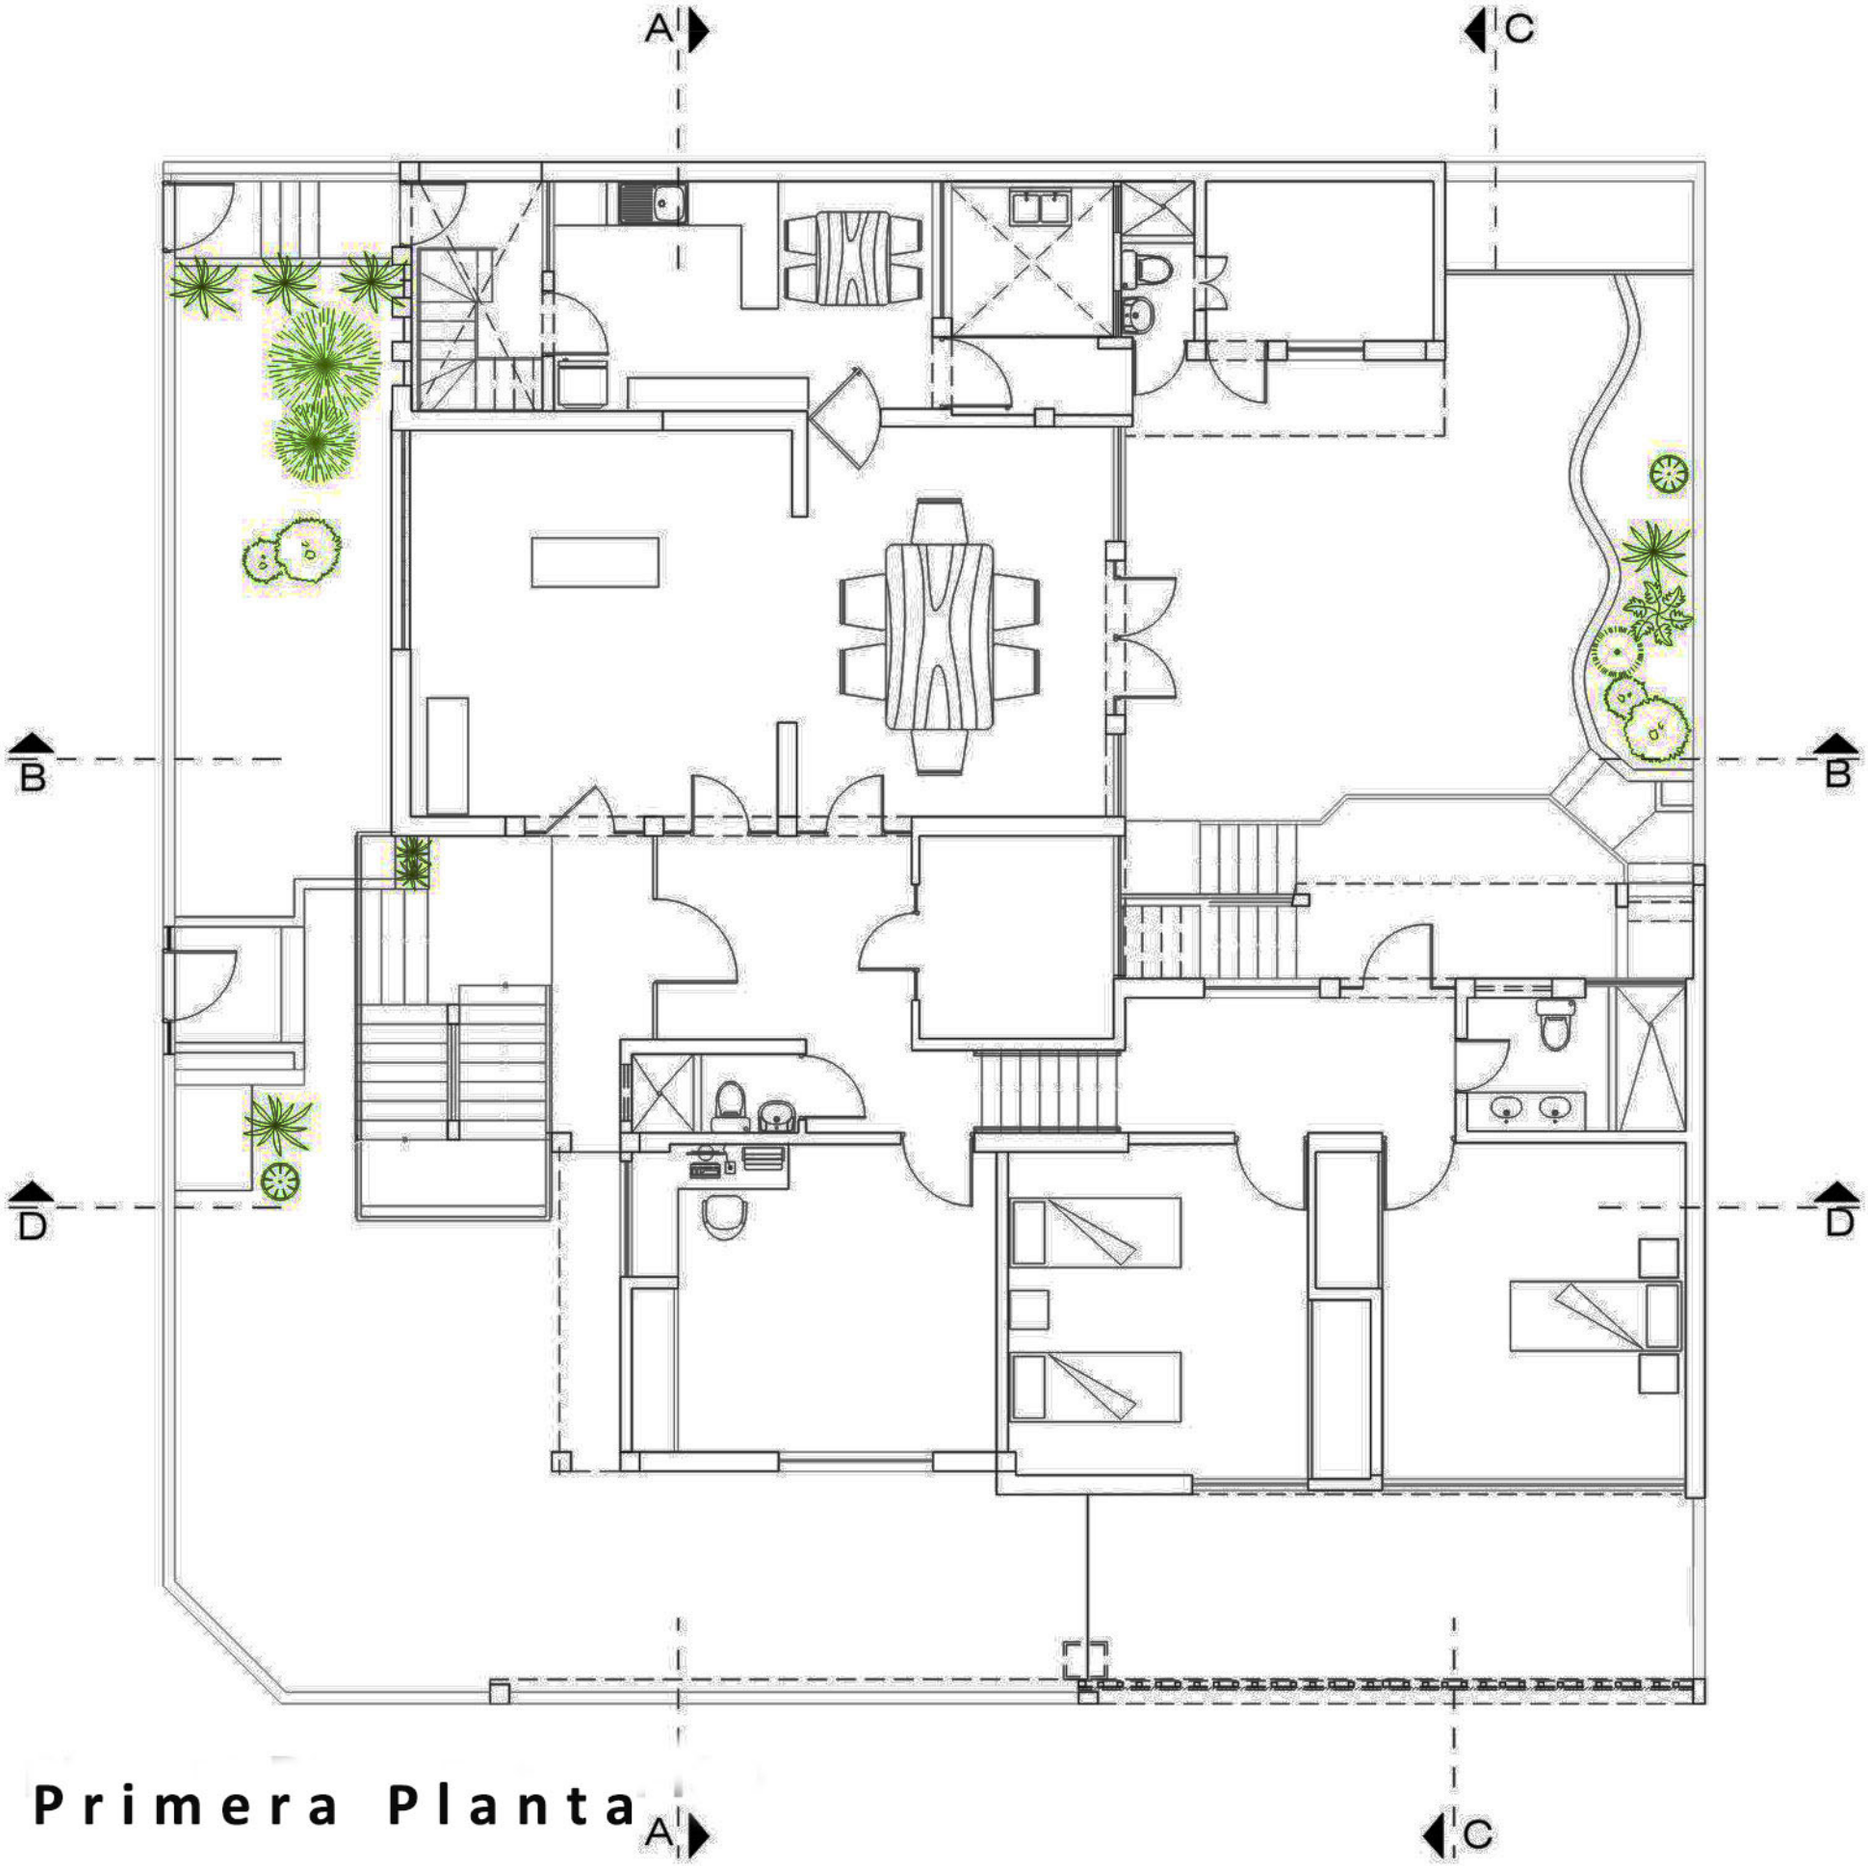

Primera Planta

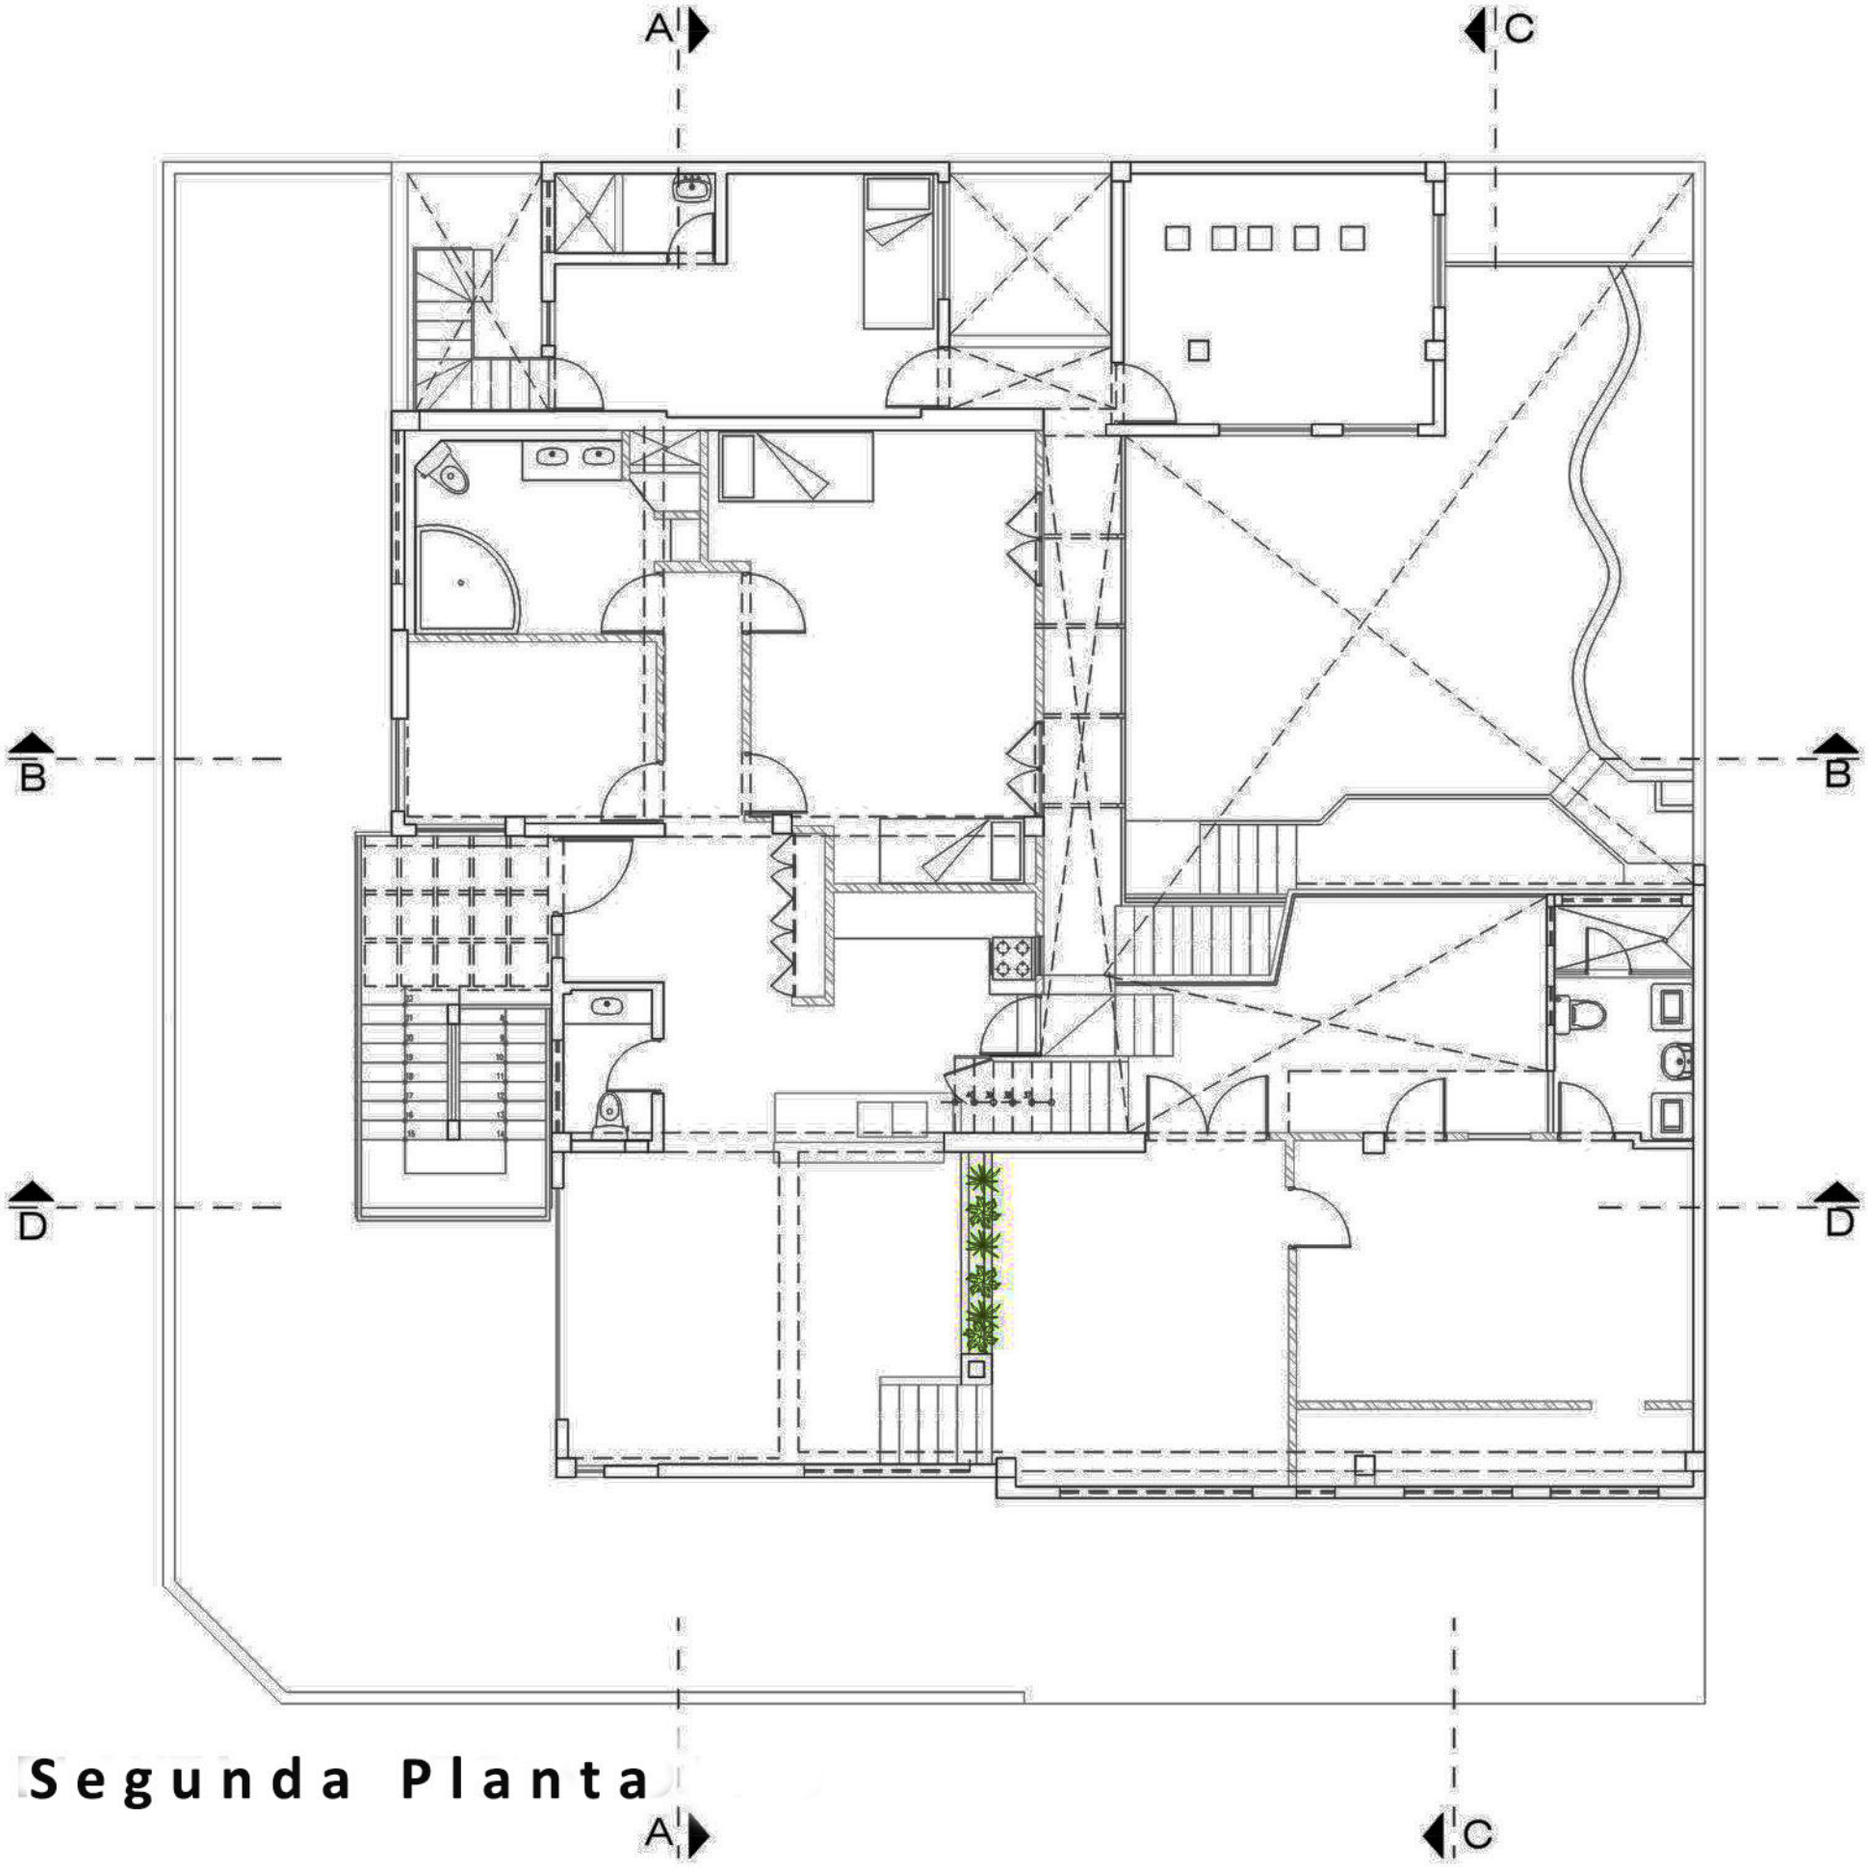

Segunda Planta

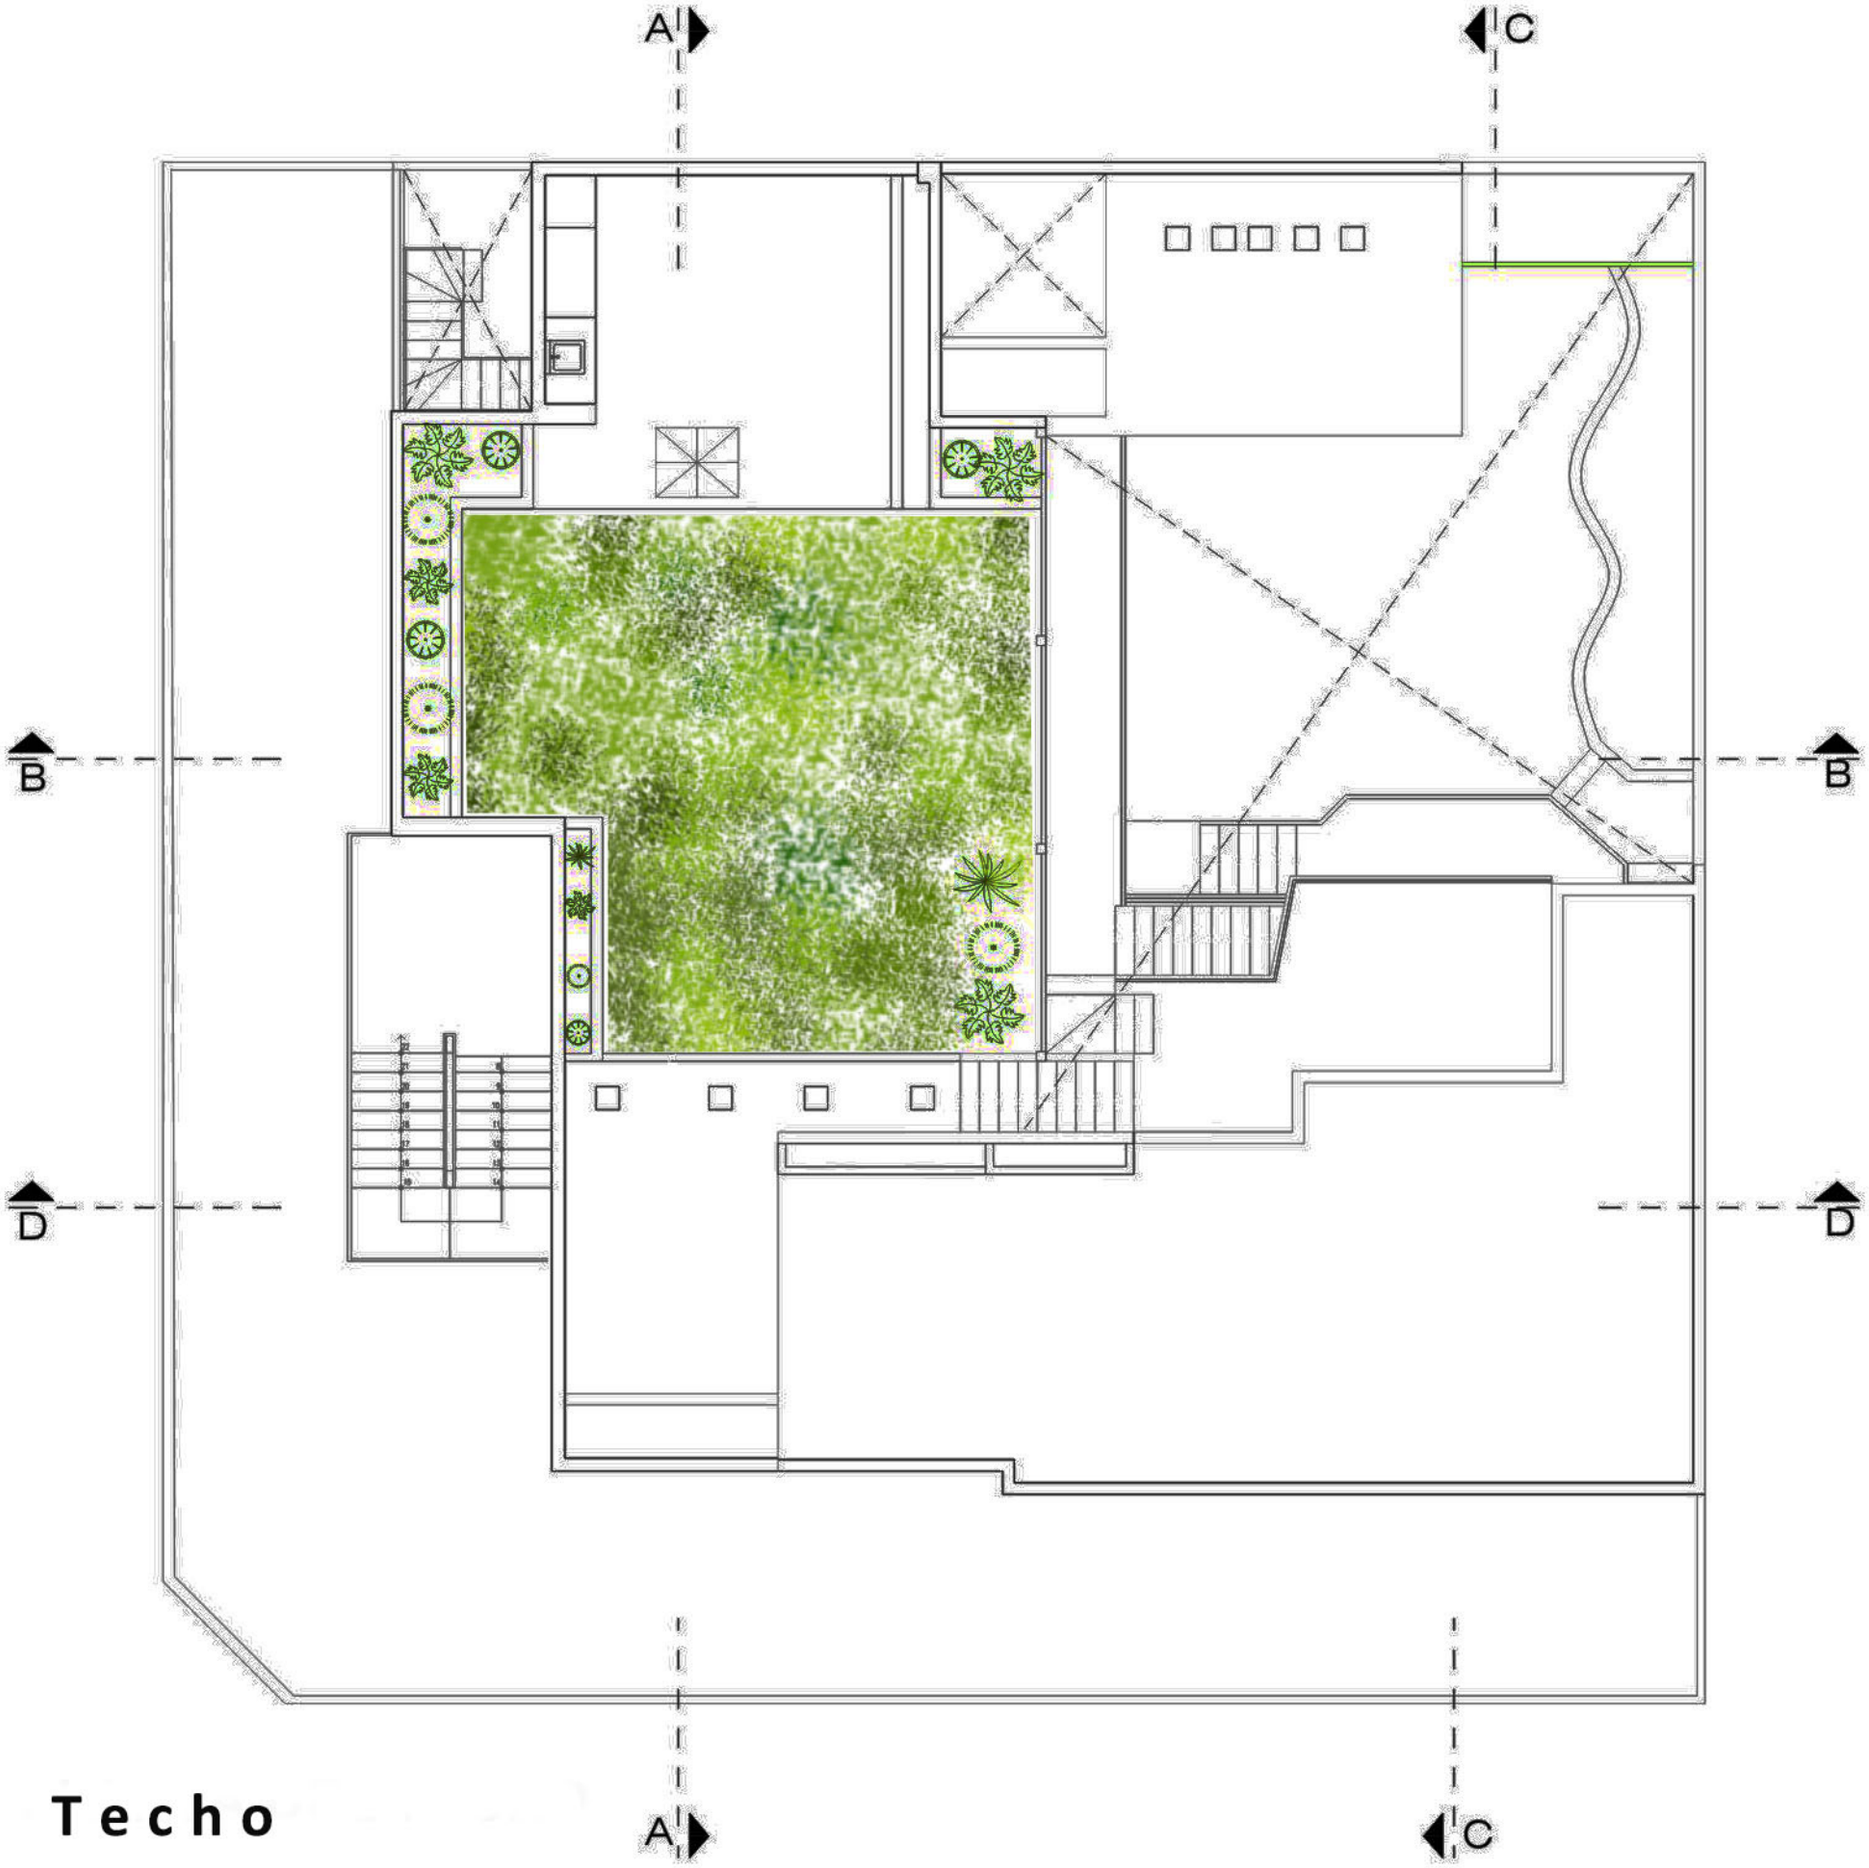

Techo

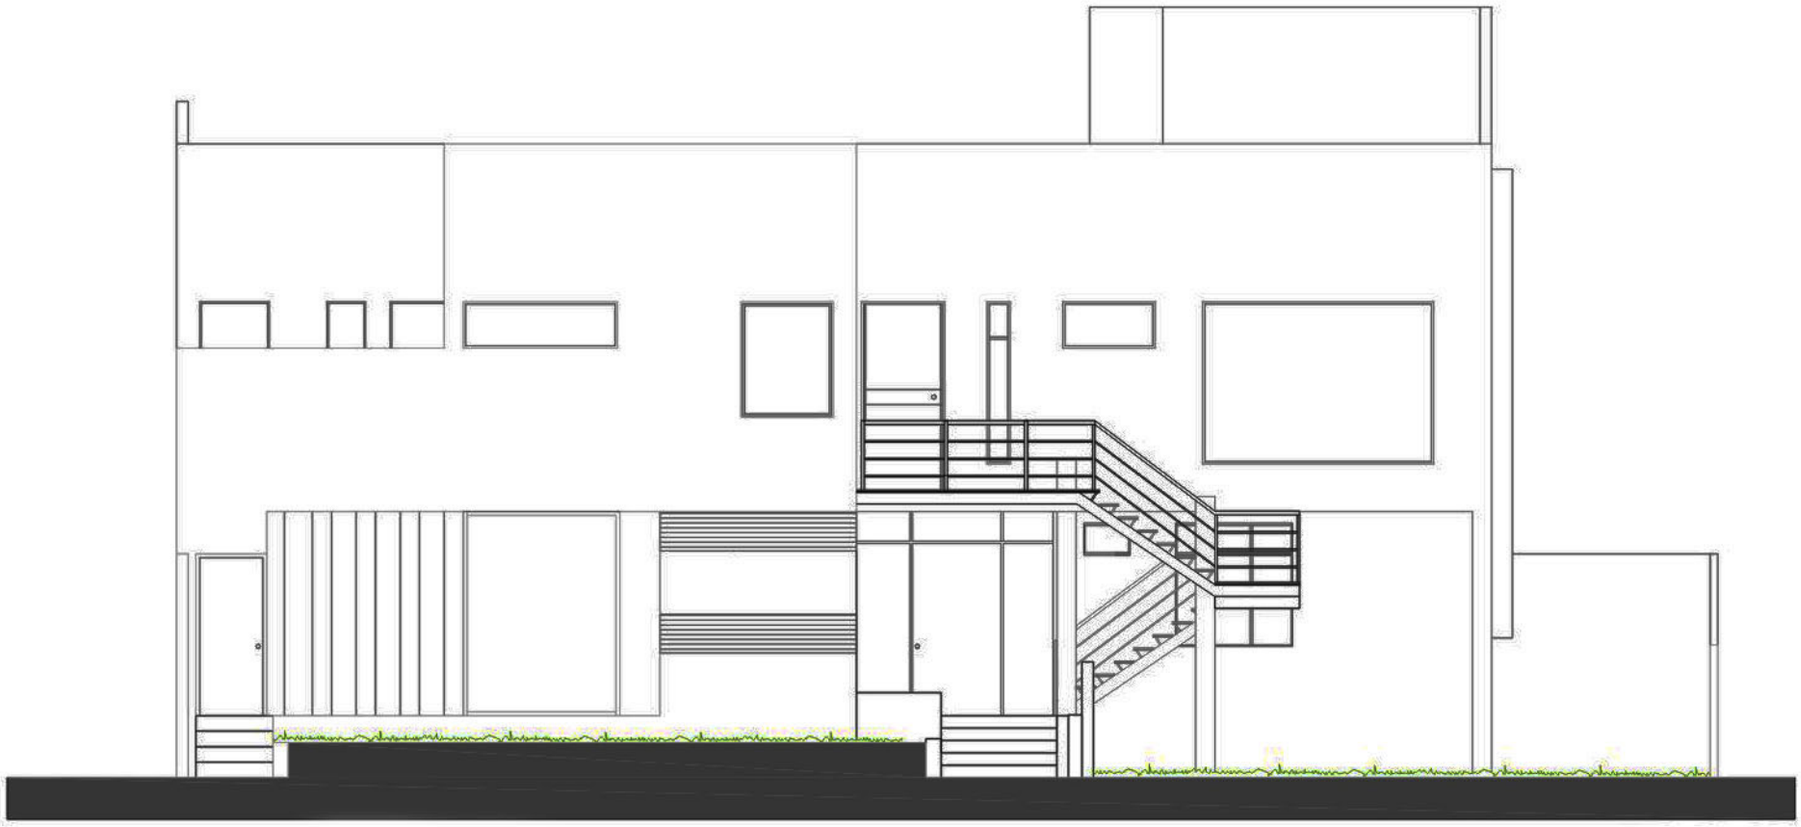

Elevación Frontal

Corte A-A

Elevación Lateral

Corte B-B

Corte C-C

Corte D-D