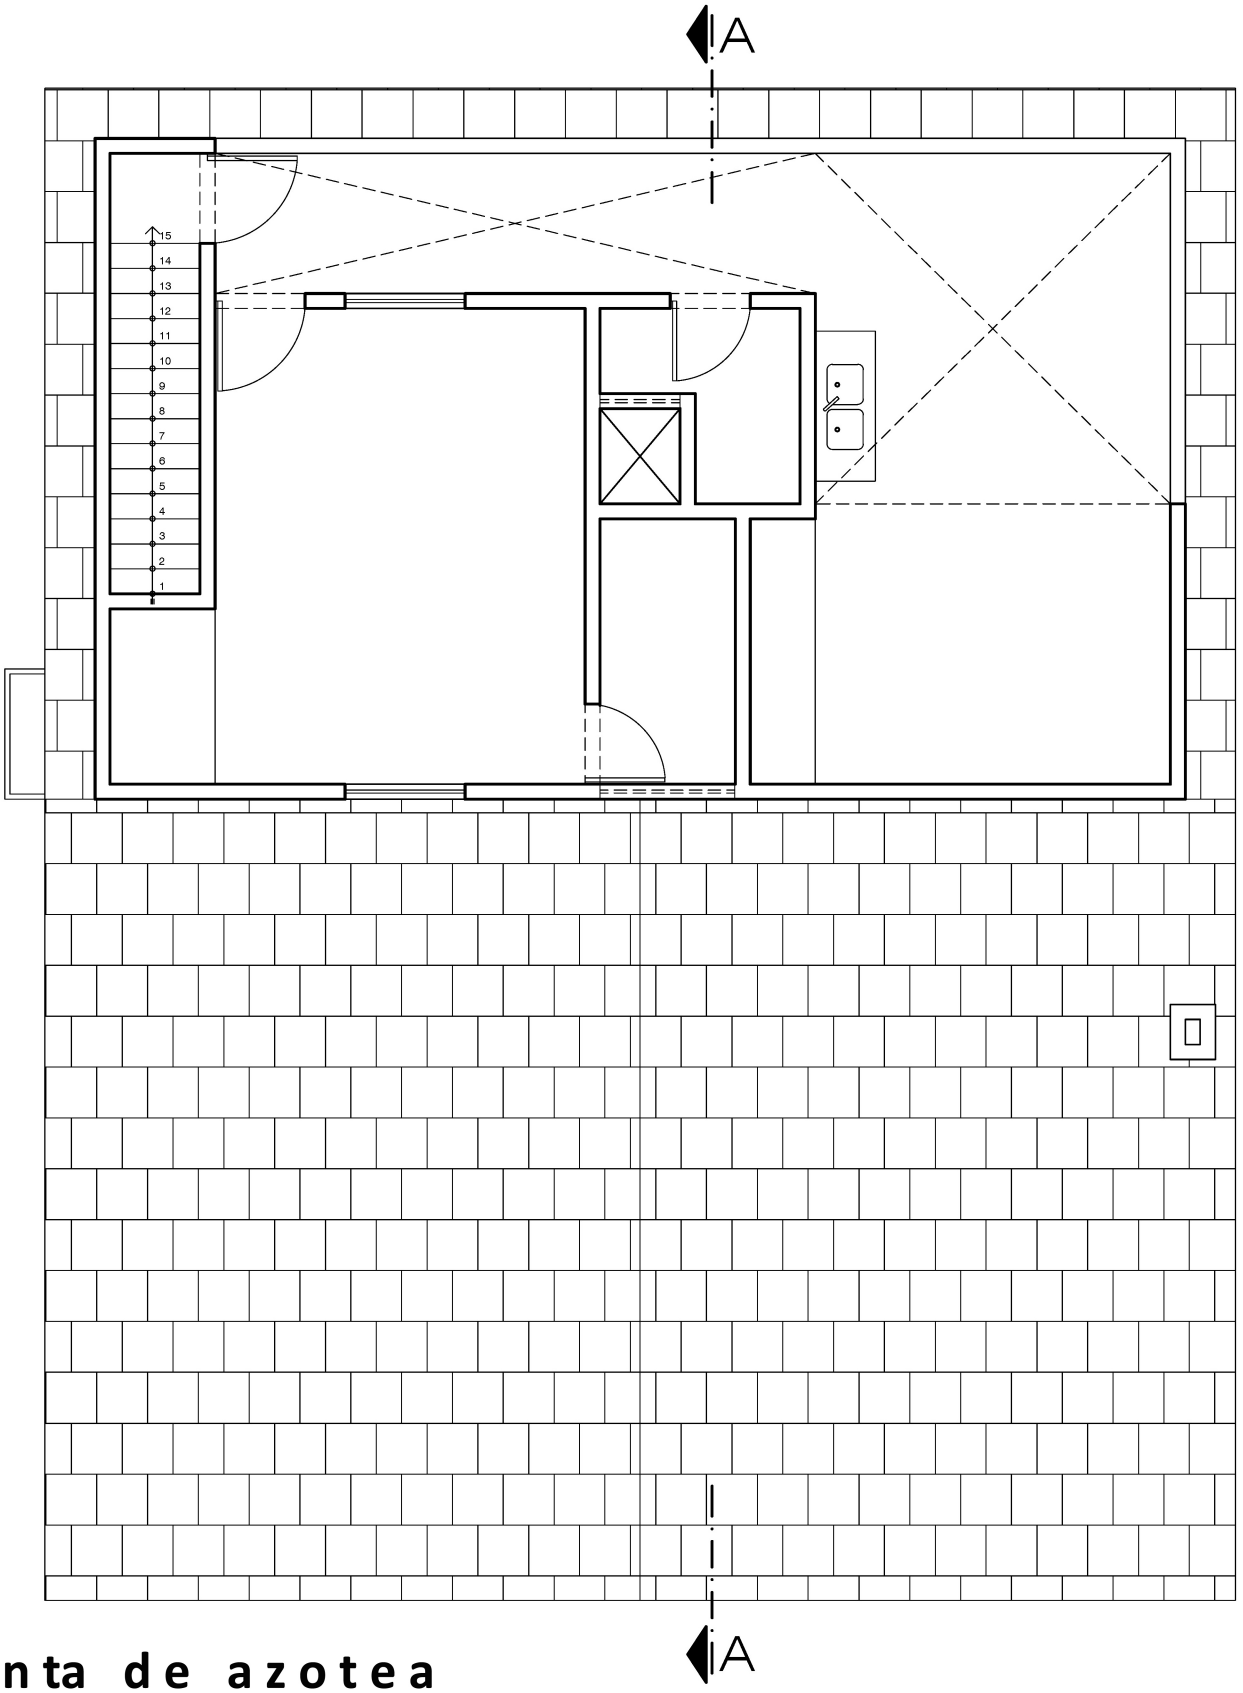

Planta de azotea

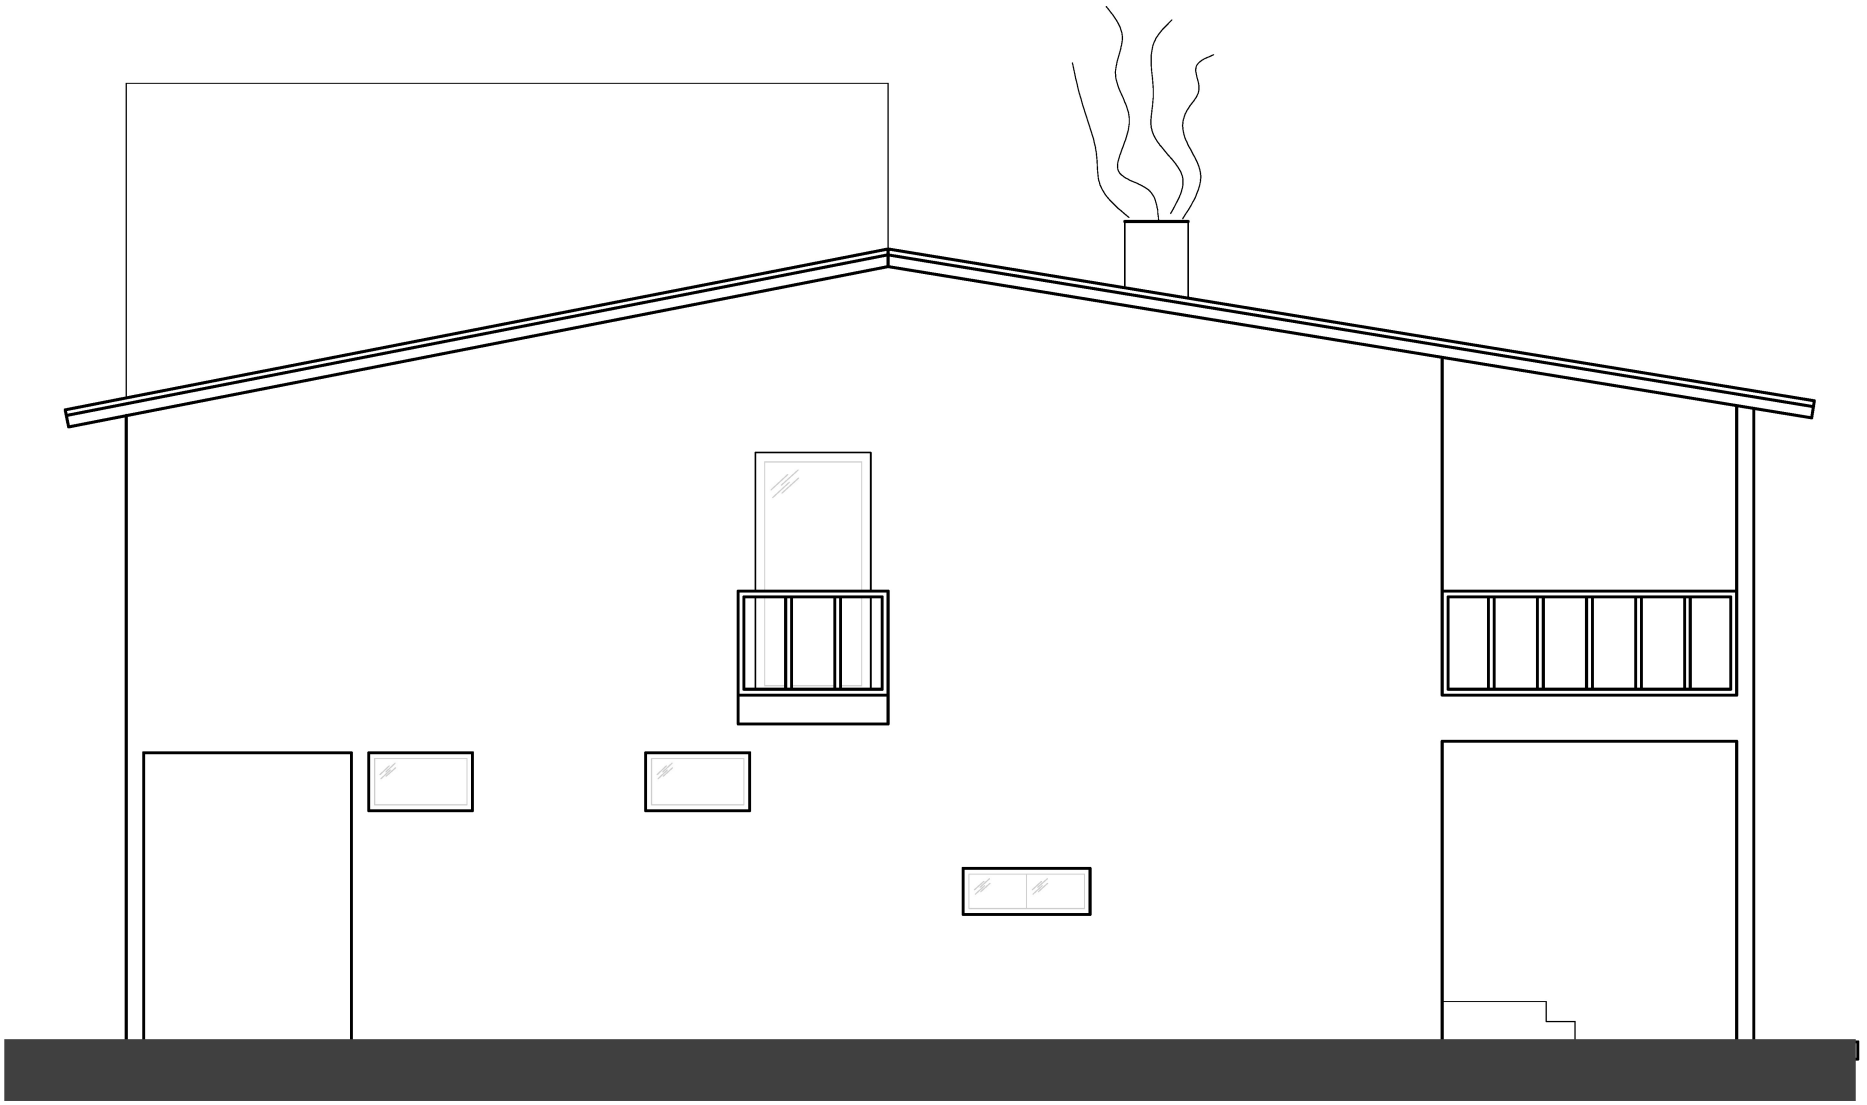

Elevación lateral E-3

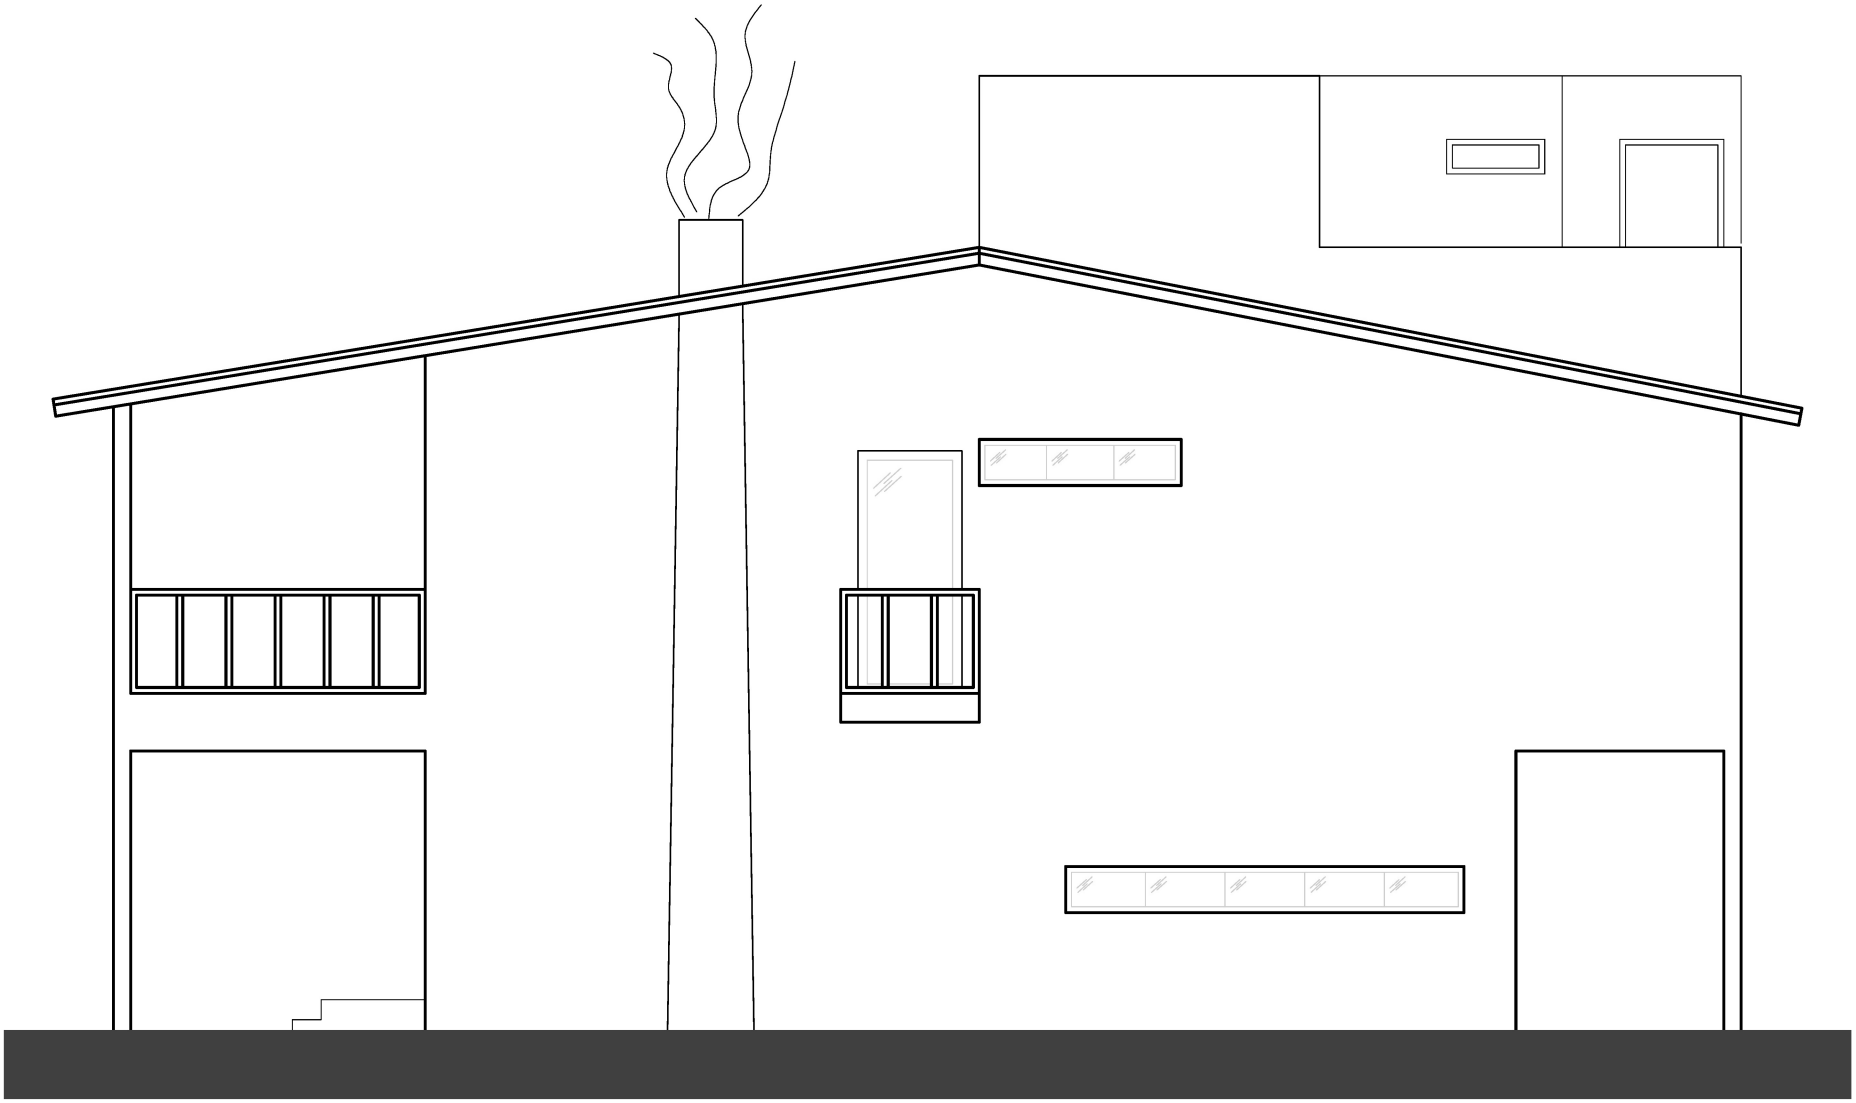

Elevación lateral E- 4

Corte A-A